


POHLED 4

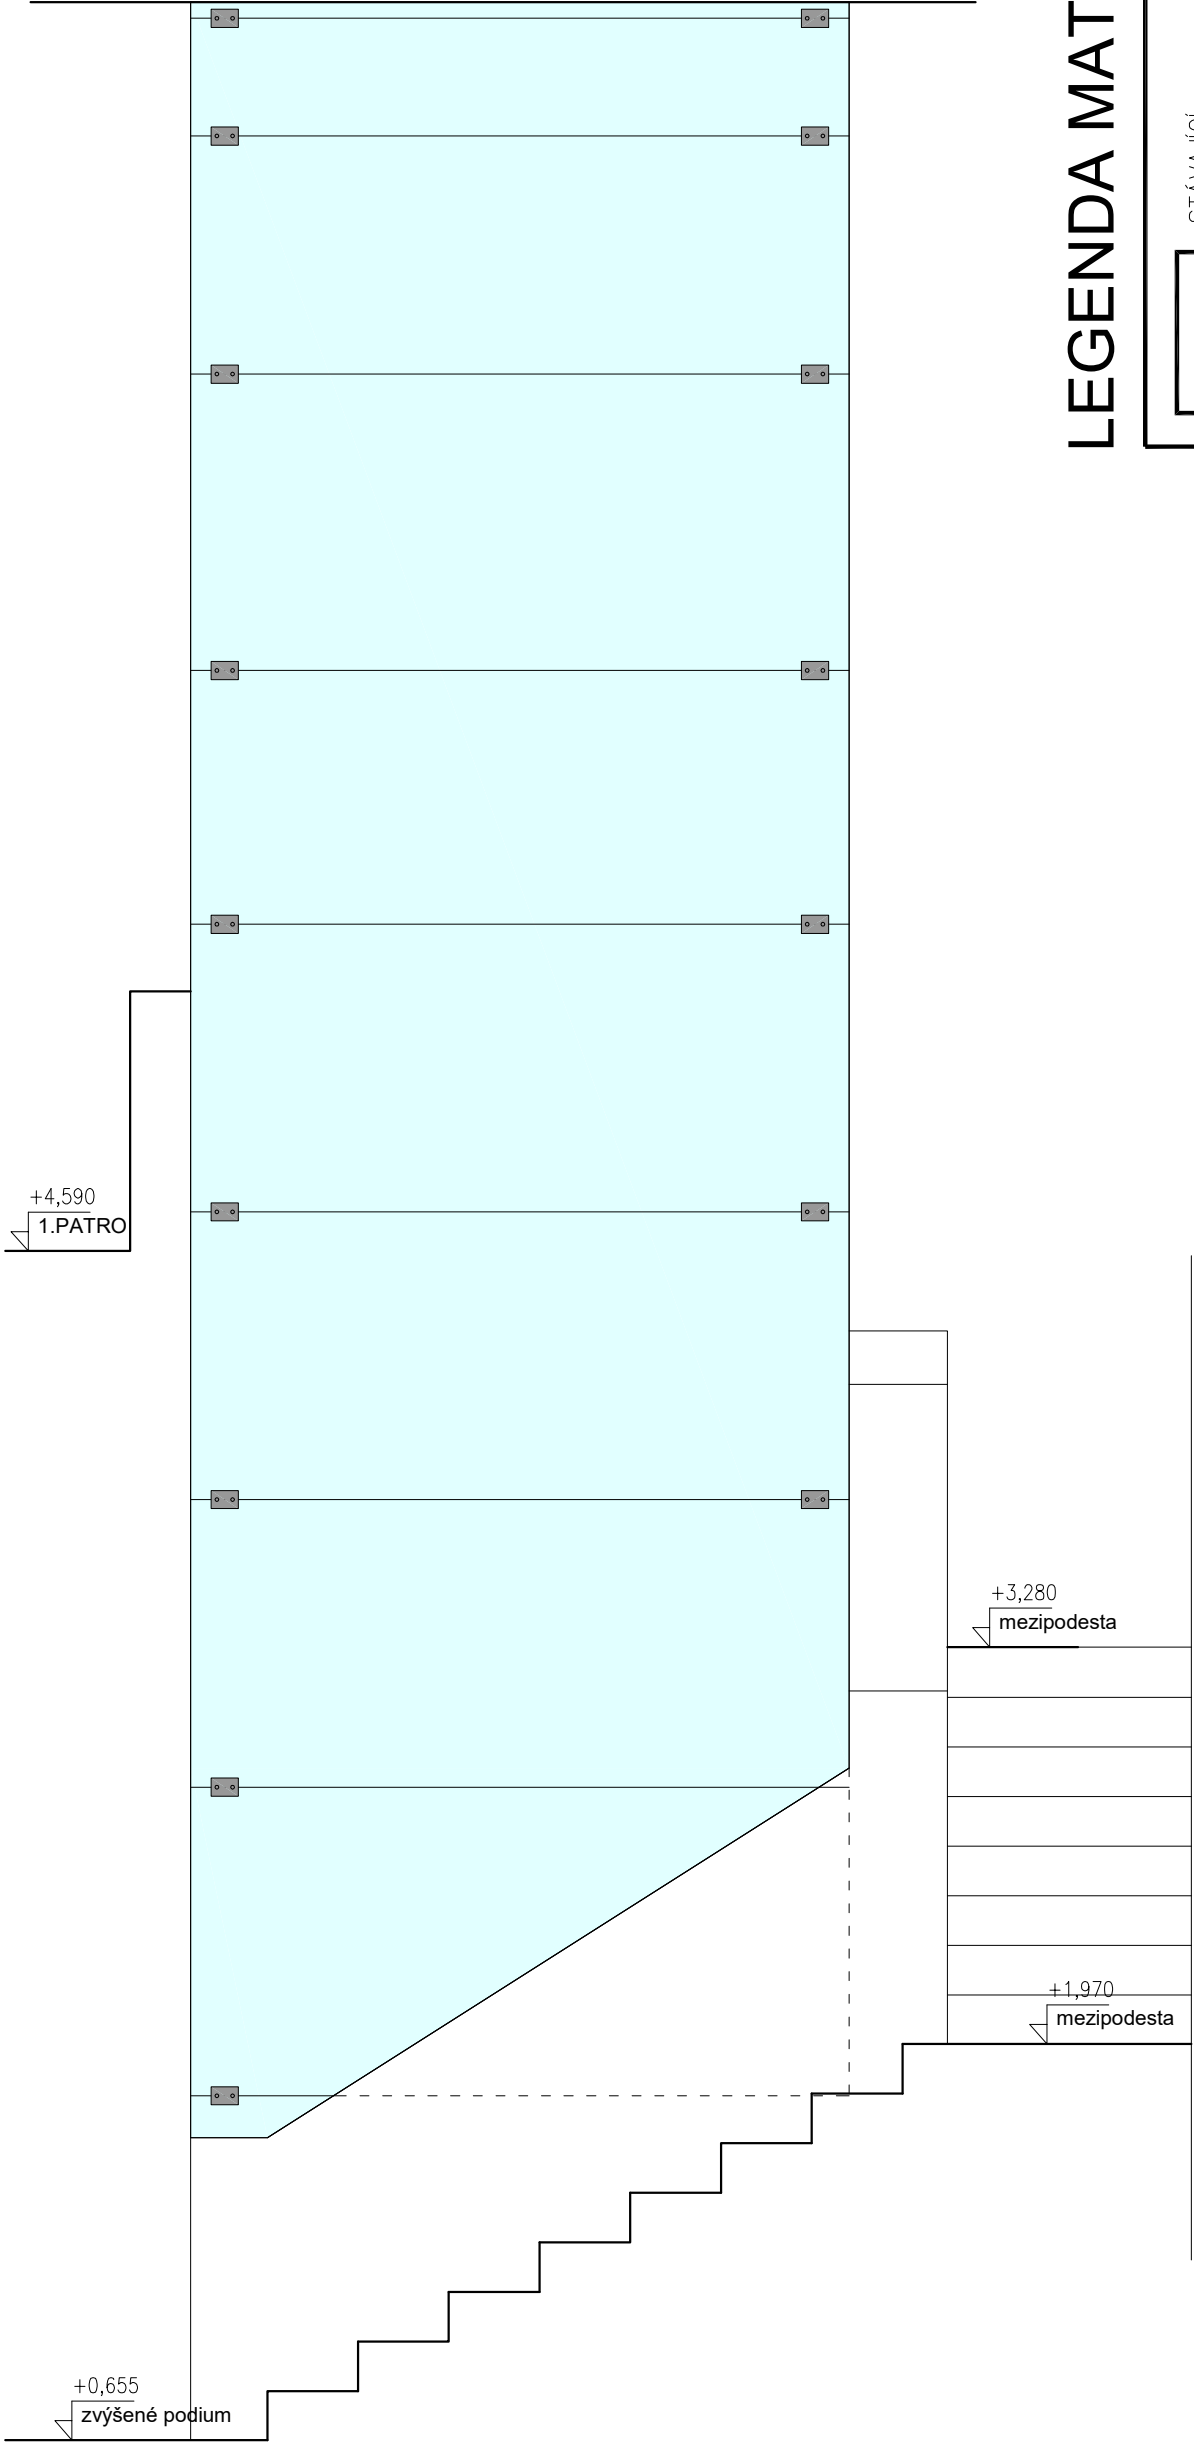

LEGENDA MATERIÁLŮ:

	STÁVAJÍCÍ KONSTRUKCE		MRAMOR
	SKLENĚNÝ OBKLAD		SDK – KONSTRUKCE
	NEREZ		

±0,000 =	m.n.m.	VERZE:	a	PARE:
GEN.PROJEKTANT : Ing. Jaroslav Borovička				
VYPRACOVAL : Ing. Jan Macek				
INVESTOR : Český rozhlas Vinohradská 1409/12, Praha 2				
MÍSTO : Český rozhlas Vinohradská 1409/12, Praha 2				
AKCE : Stavební úprava stávajícího výtahu				
obsah výkresu		POHLED 4 NA TUBUS VÝTAHU		č. výkresu
		MEZIPATRA NOVÝ STAV		D.1.1.36
č. zakázky	A3	datum	01/2023	účel
		DSP		.dwg
formát				měřítko
				1:25