



POHLED 4

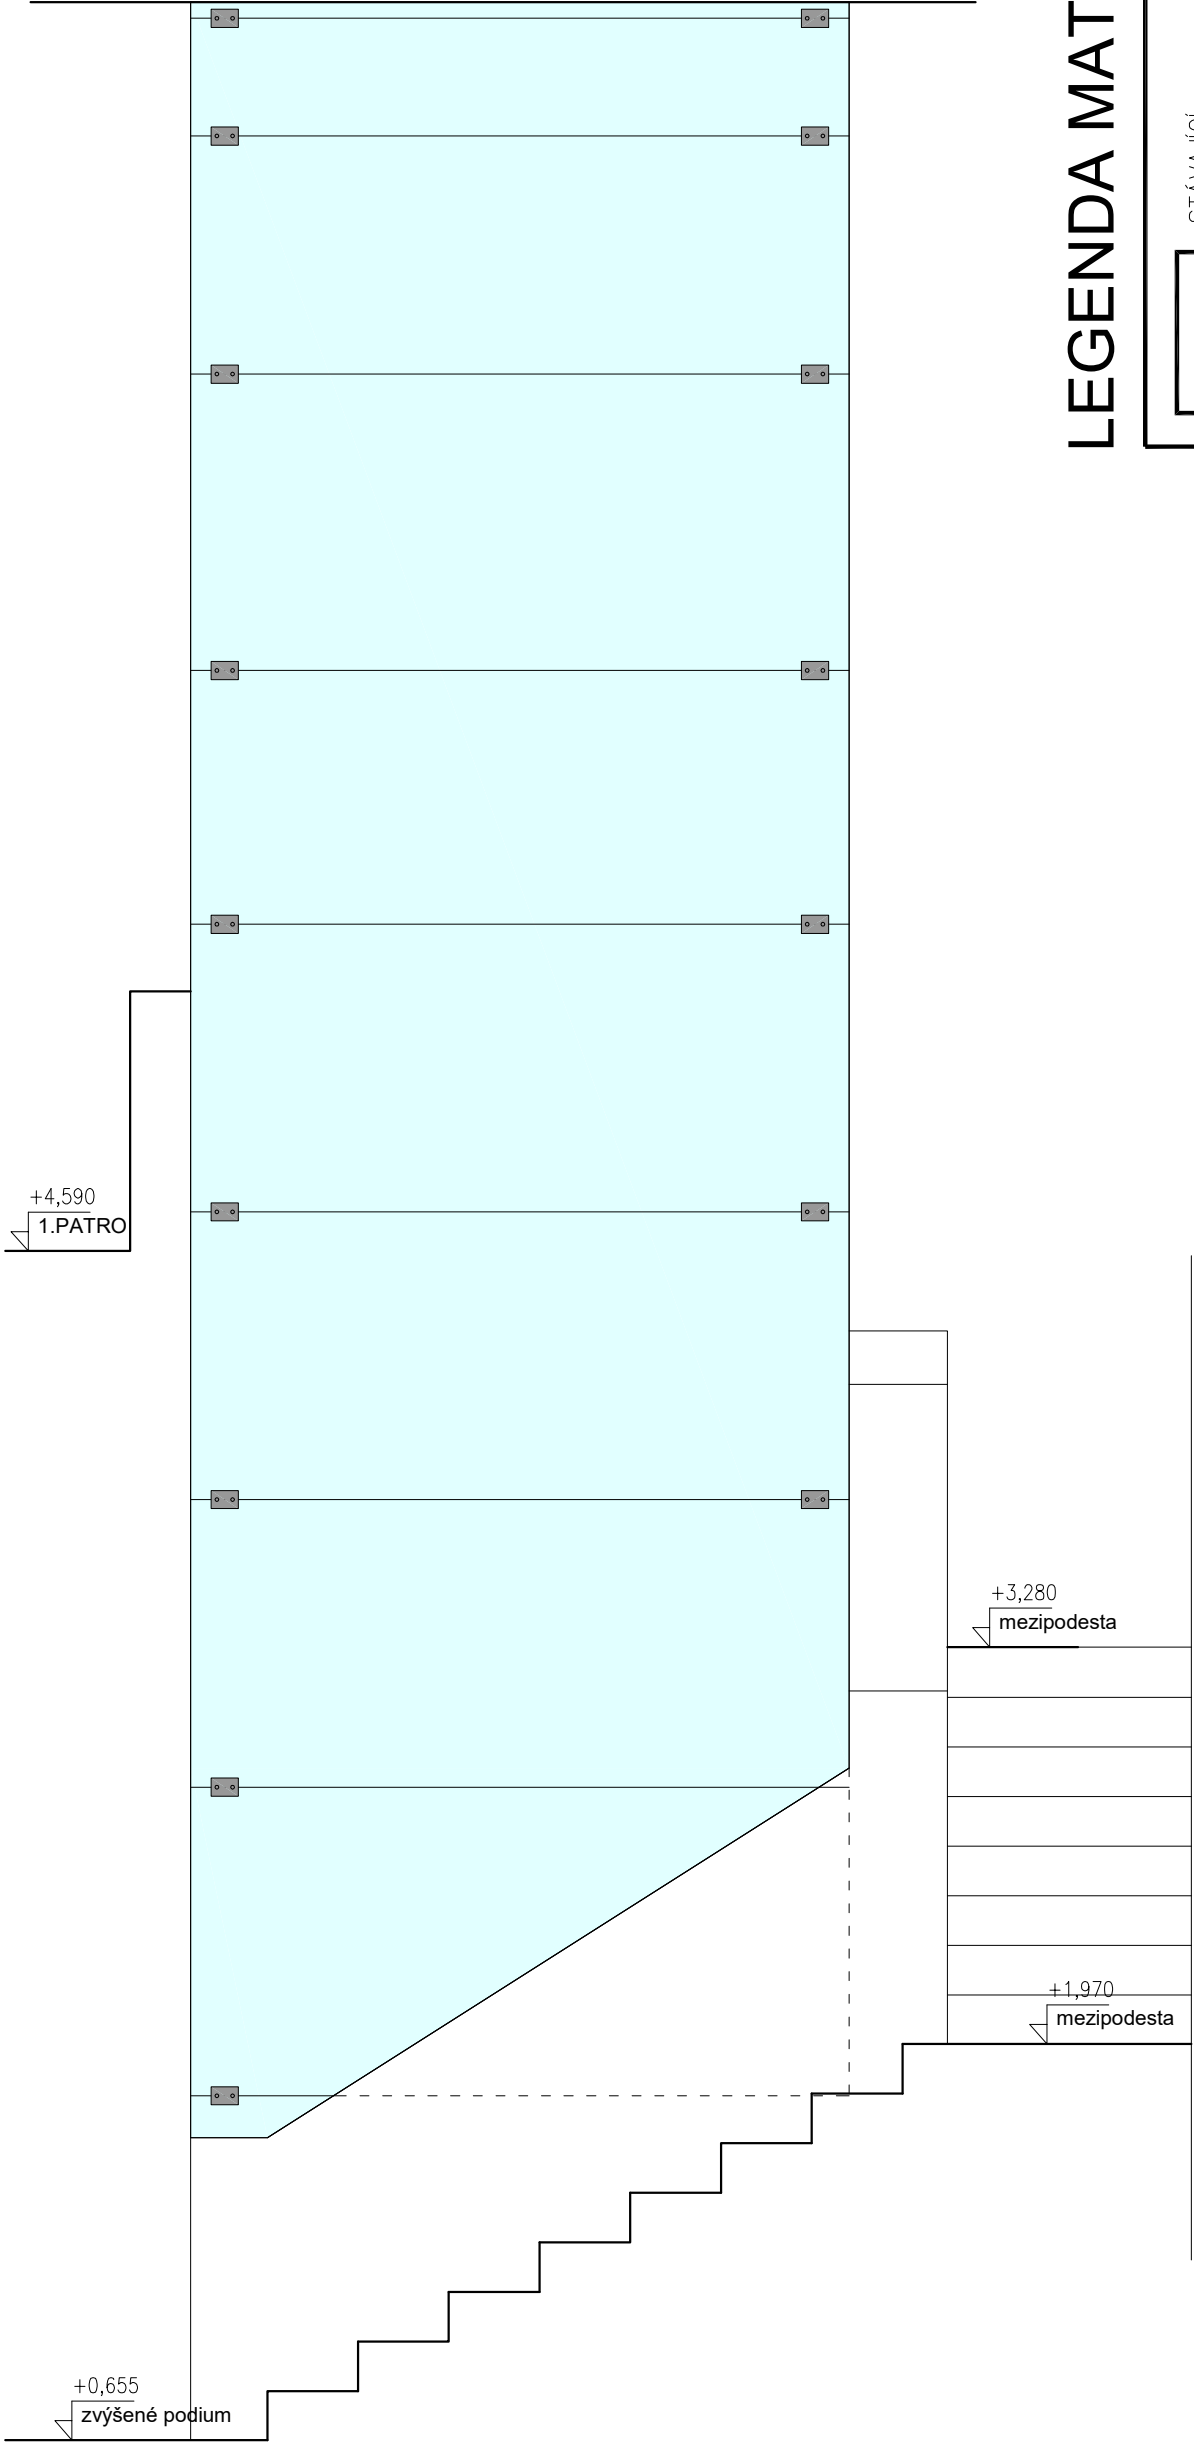

LEGENDA MATERIÁLŮ:

	STÁVAJÍCÍ KONSTRUKCE		MRAMOR
	SKLENĚNÝ OBKLAD		SDK – KONSTRUKCE
	NEREZ		

±0,000 =		m.n.m.		VERZE:		a	PARE:	
<div><div><div>Q PROJEKT</div><div>Bohuslava ze Švamberka 8</div><div>Praha 4</div><div>140 00</div><div>tel./fax: +420-261 216 619</div><div>e-mail: q-projekt@q-projekt.cz</div></div></div>		GEN.PROJEKTANT: Ing. Jaroslav Borovička						
		VYPRACOVAL: Ing. Jan Macek						
		INVESTOR: Český rozhlas Vinohradská 1409/12, Praha 2						
		MÍSTO: Český rozhlas Vinohradská 1409/12, Praha 2						
		AKCE: Stavební úprava stávajícího výtahu						
obsah výkresu		POHLED 4 NA TUBUS VÝTAHU MEZIPATRA STÁVAJÍCÍ STAV					č. výkresu D.1.1.18	
č. zakázky	A3	datum	01/2023	účel	DSP	.dwg	měřítko	1:25,1:50