


PRZEKRÓJ I1

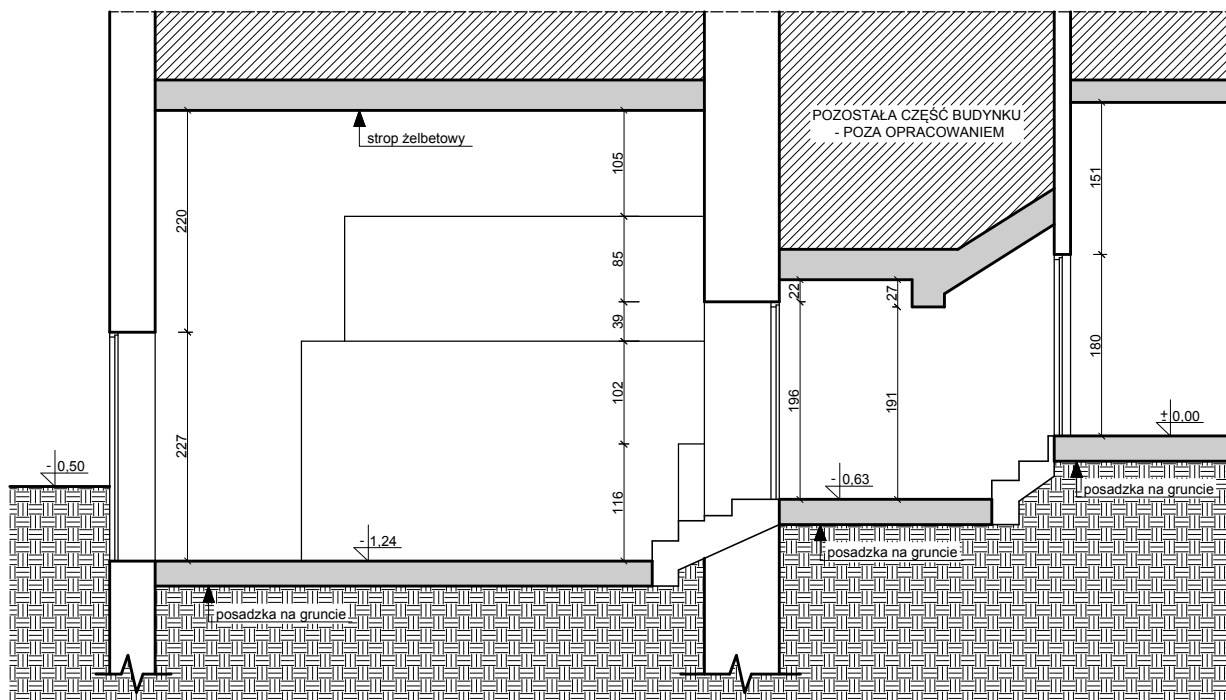

UWAGA

- 1) Wszystkie prace wykonać zgodnie ze sztuką budowlaną oraz obowiązującymi normami.
- 2) W razie wystąpienia problemów nie objętych opracowaniem, należy skontaktować się z projektantem.
- 3) Rzut należy rozpatrywać łącznie z przekrojem, szczegółem oraz opisem.
- 4) Przed przystąpieniem do robót budowlanych należy sprawdzić wymiary oraz ilości na miejscu budowy.

<p>PRACOWNIA PROJEKTOWA ARCHIDOM ul. Środkowa 5, 47-400 Racibórz</p>	Tytuł rysunku: Inwentaryzacja - przekrój I1		
	Tytuł projektu: Modernizacja źródła ciepła w szkole podstawowej w Budziskach		
	Lokalizacja: ul. Szkolna 14, 47-420 Budziska		
	Inwestor: Gmina Kuźnia Raciborska, 47-420 Kuźnia Raciborska, ul. Słowackiego 4		
<p>Projektant: mgr inż. arch Bernard Łopacz Nr 171/91/OP</p>	Opracowanie: Agnieszka Półkowska, Cleo Dzwonkiewicz		Format: A4
	Data: 22.03.2023		Nr str.: ..
		Skala: 1:75	