



mapa podstawowa

Stan na: 08-08-2023  
Skala 1:5000

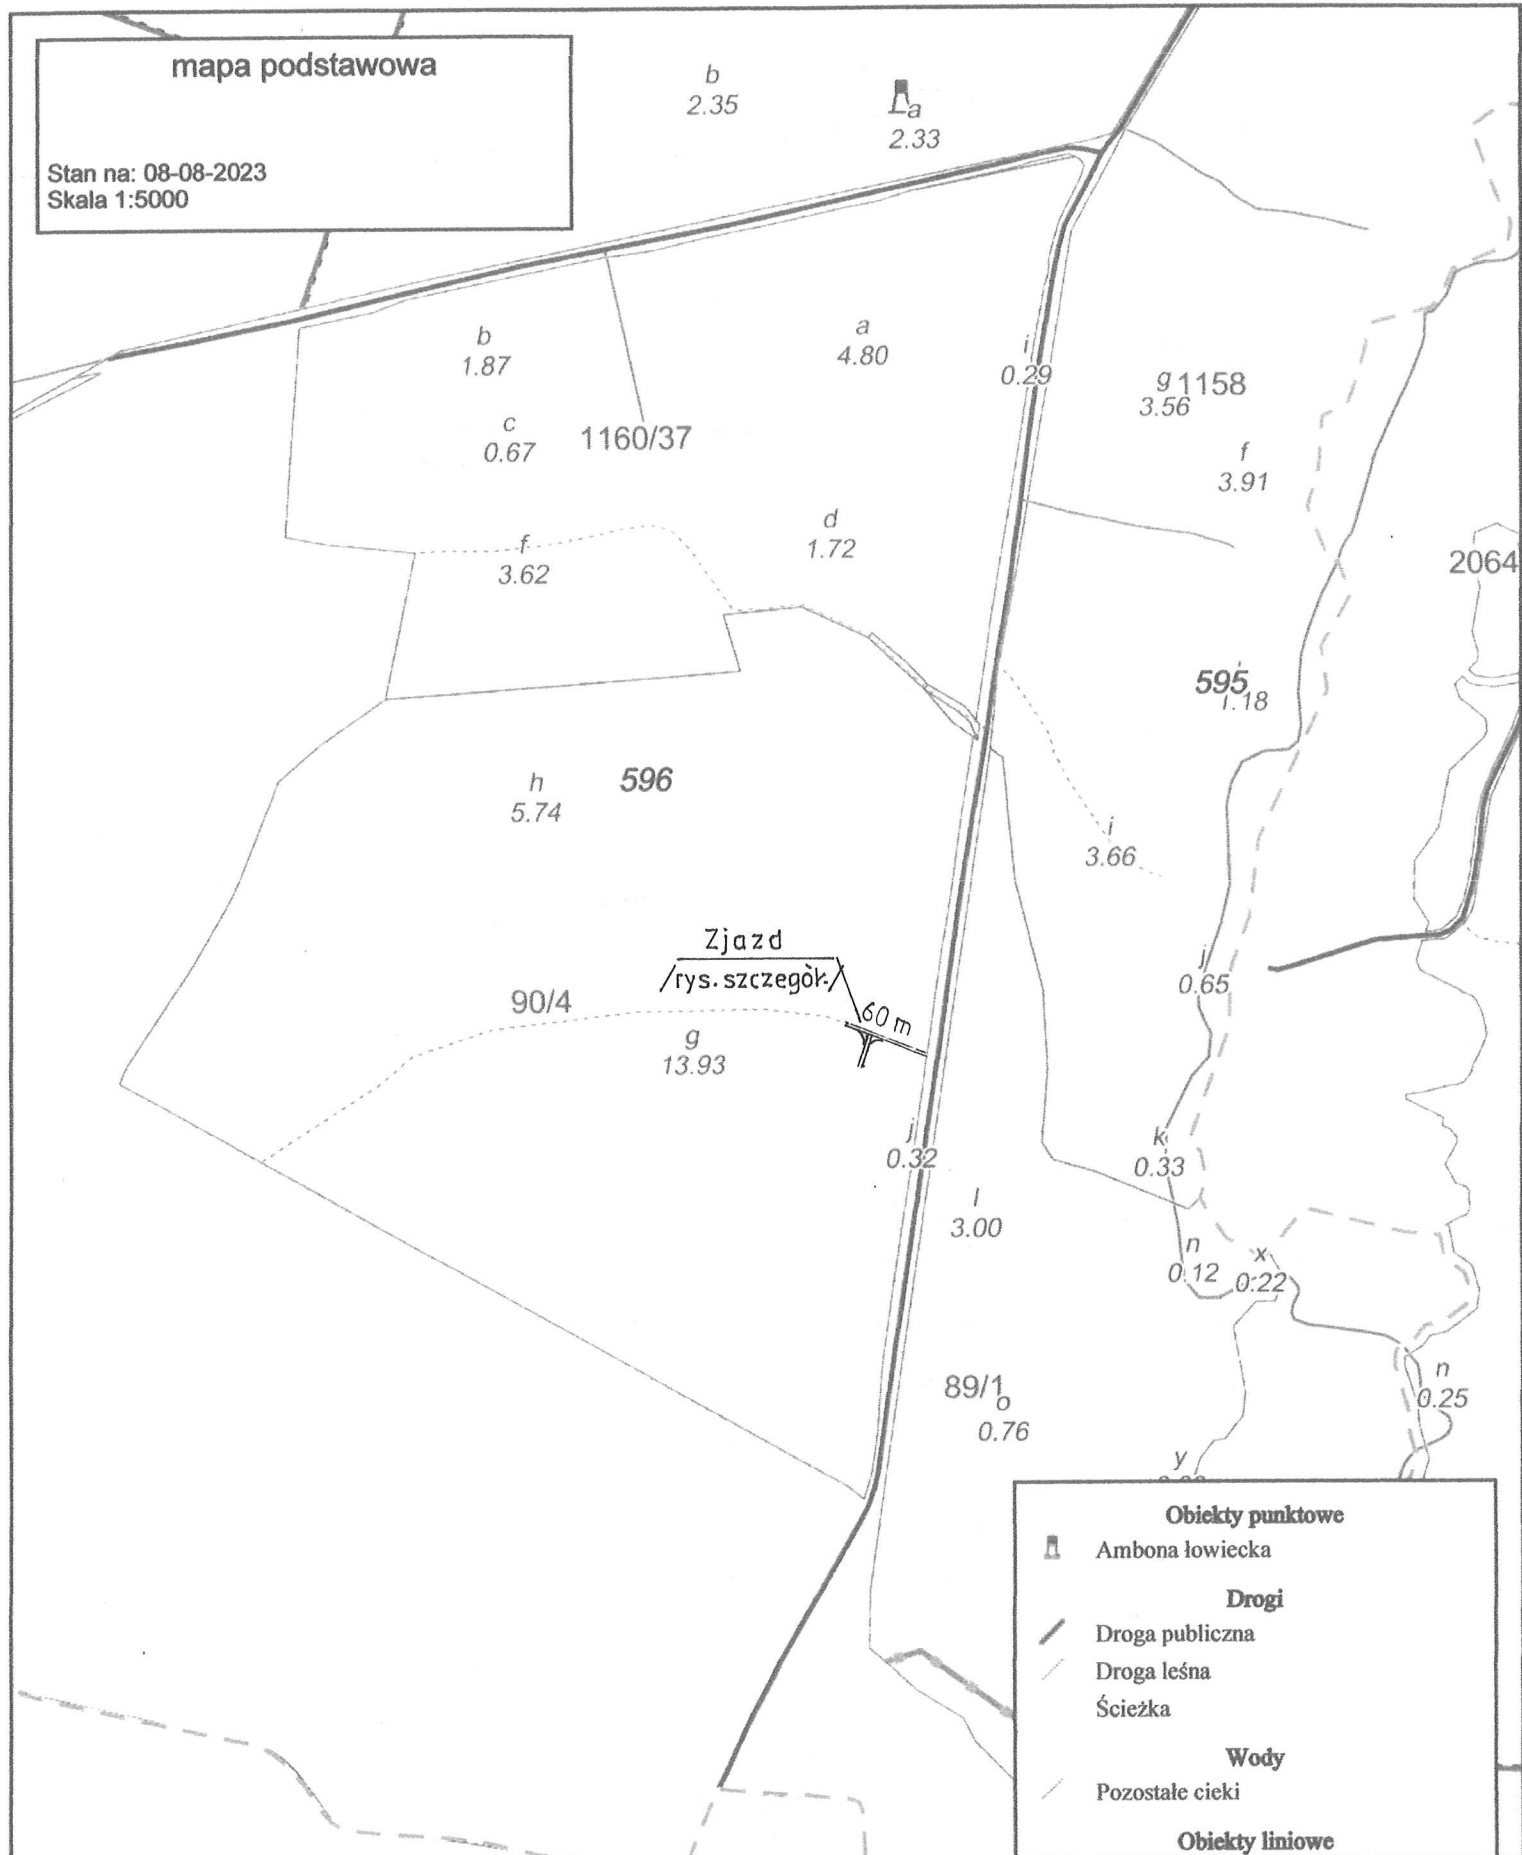

Emil Idzik, Opole, ul. Sz. Koszyka 4/30, 45-720 Opole tel. kom. 607 083 663				INWESTOR: PGL Lasy Państwowe Nadleśnictwo Chrzanów
<b>OBIEKT:</b>	Konservacja i Utrzymanie Drogi Leśnej, Leśnictwo Krocymiech, oddz. 596g			
<b>RYSUNEK:</b>	Mapa sytuacyjna			nr: 1
<b>STANOWISKO:</b>	<b>IMIĘ I NAZWISKO:</b>	<b>NR UPRAWNIENI:</b>	<b>DATA:</b>	<b>PODPIS:</b>
<b>Projektant:</b>	Mgr inż. Marcelli Matłosz	281/90 K-ce	IX 2023 r.	
<b>Opracowujący:</b>	Mgr inż. Emil Idzik	168/92/OP	IX 2023 r.	
<b>Branża:</b> Drogowa	<b>Rok opracowania:</b> 2023	<b>Skala:</b> 1:5000		<b>Egz. nr:</b>

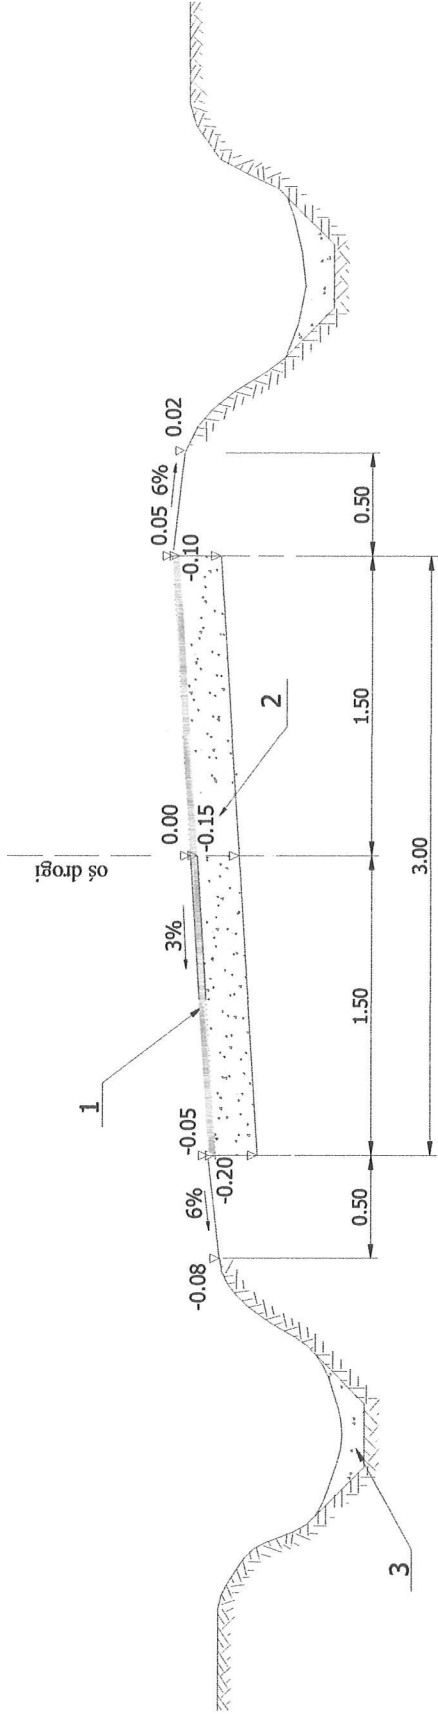


Objaśnienia:

- 1. Warstwa z kruszywa kam. (mieszanka) frakcji 5-63mm, grub. w-wy h cm
- 2. Istniejąca podbudowa z kruszywa kamiennego, uszkodzona
- 3. Istniejące rowy przydrożne

Przekrój charakterystyczny dla następujących dróg:  
Oddział 596g, jezdnia (20m x 3m) = 60.00m<sup>2</sup>, h = 30cm  
jezdnia (40m x 3m) = 120.00m<sup>2</sup>, h = 40cm  
zjazd do zawracania (25m x 3.5m) + (2 x 30.96m<sup>2</sup>) = 149.42m<sup>2</sup>,  
h = 30cm

Emil Idzik, Opole, ul. Sz. Koszyka 4/30, 45-720 Opole tel. kom. 607 083 663				INWESTOR: PGL Lasy Państwowe Nadleśnictwo Chrzanów	
OBIEKT:.	Konservacja i Utrzymanie Dróg Leśnych, Leśnictwo Kroczyńskich			Nr: 2	
RYSUNEK:	Przekrój konstrukcyjny drogi			PODPIS:	
STANOWISKO:	IMIĘ I NAZWISKO:	NR UPRAWNIENI:	DATA:	Wrzesień, 2023 r.	
Projektant:	Marceli Matłosz	281/90 K-ce			
Opracowujący:	Mgr inż. Emil Idzik	168/92/OP		Wrzesień, 2023 r.	
Bransza: Drogowa	Rok opracowania: 2023	Skala: szkic		Egz. nr: 4	

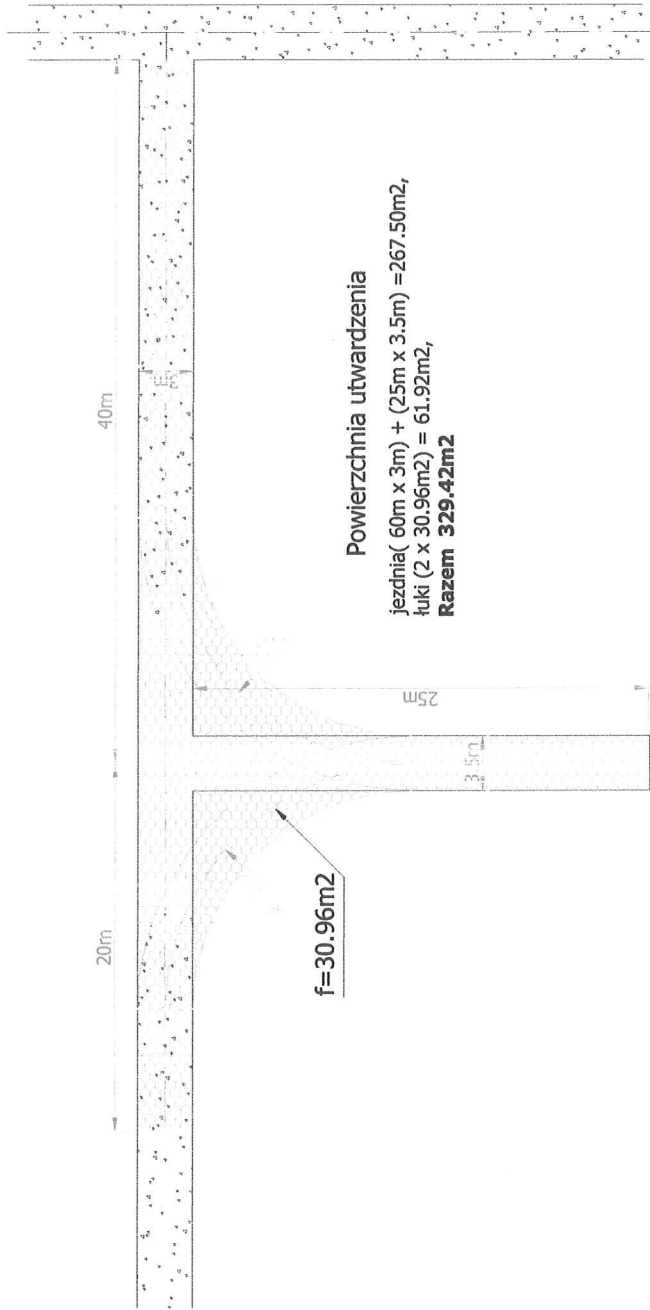

Emil Idzik, Opole, ul. Sz. Koszyka 4/30, 45-720 Opole tel. kom. 607 083 663			INWESTOR: PGL Lasy Państwowe Nadleśnictwo Chrzanów	
OBIEKT::	Konservacja i Utrzymanie Dróg Leśnych, L-ctwo Kroczyńskich, oddz.: 596g			Nr: 3
RYSUNEK:	Zjazd do zawracania			
STANOWISKO:	IMI I NAZWISKO:	NR UPRAWNIENI:	DATA:	PODPIS:
Projektant:	Mgr inż. Marcei Matłosz	281/90 K-ce	Wrzesień, 2023 r.	
Opracował:	Mgr inż. Emil Idzik	168/92/OP	Wrzesień, 2023 r.	
Branża: Drogowa	Rok opracowania: 2023	Skala: szkic		Egz. nr: 4