



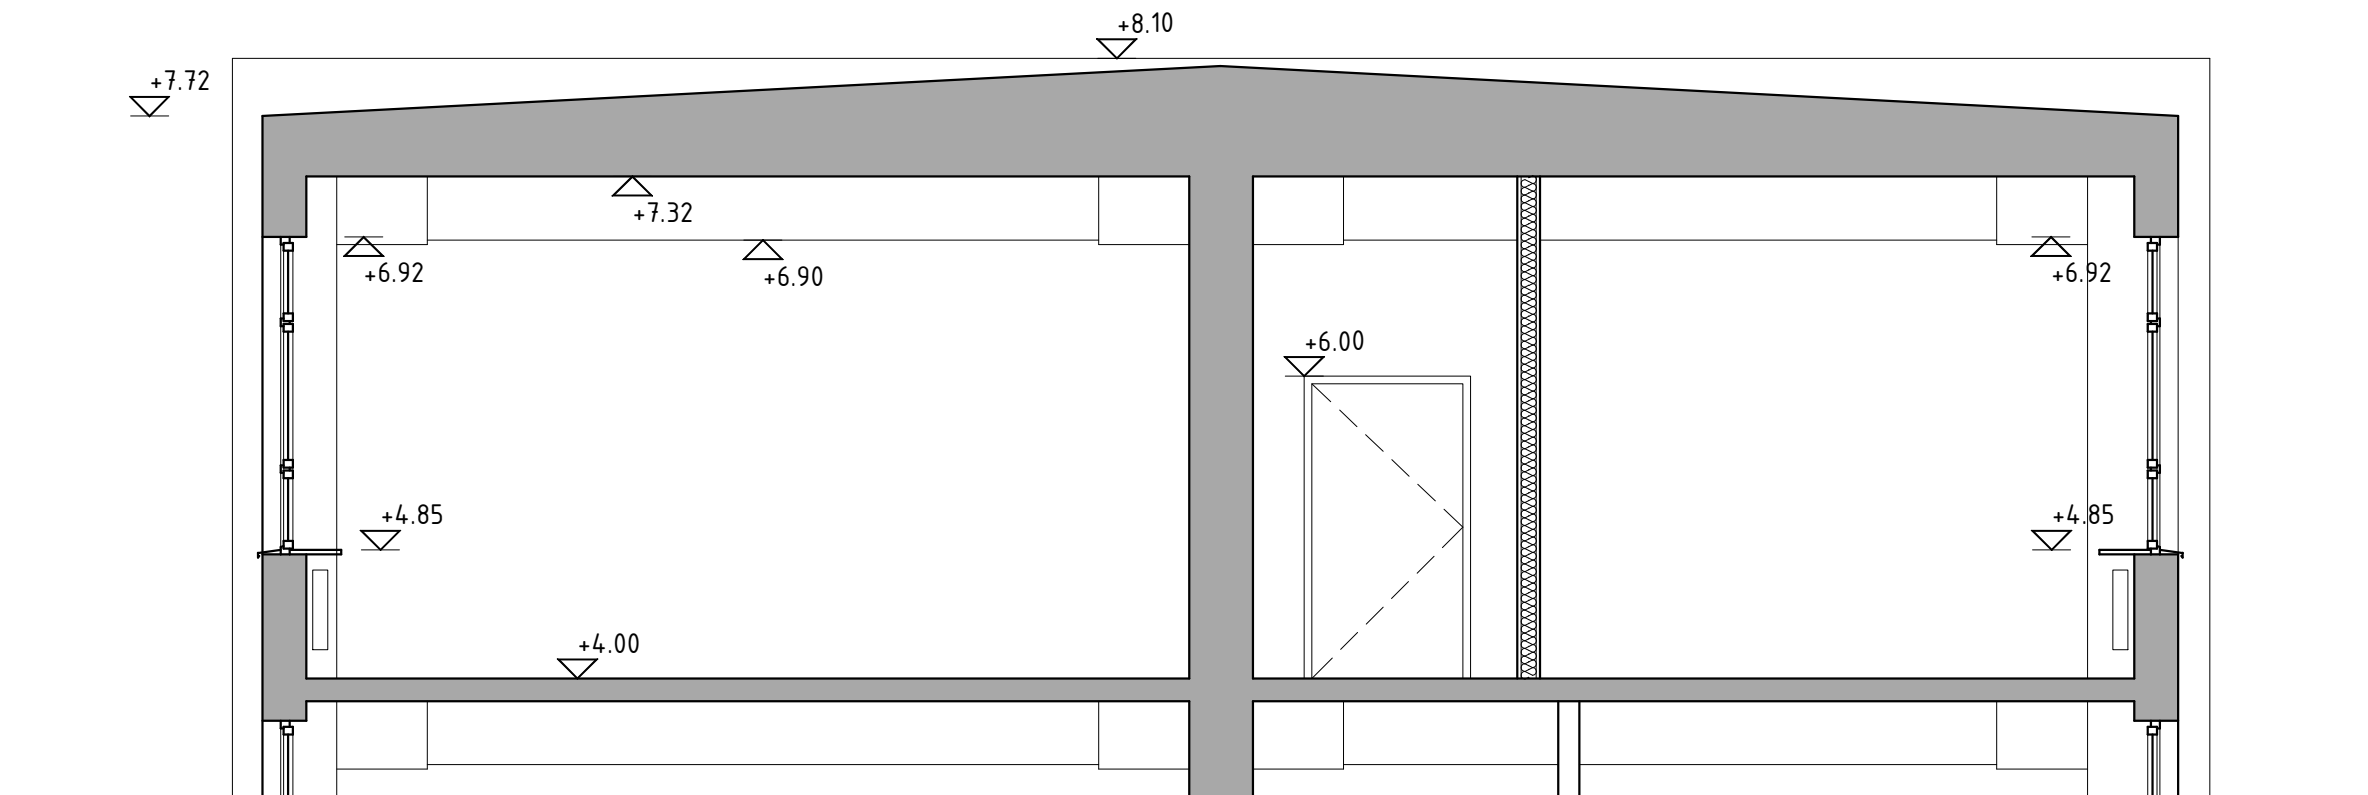


PRZEKRÓJ AA

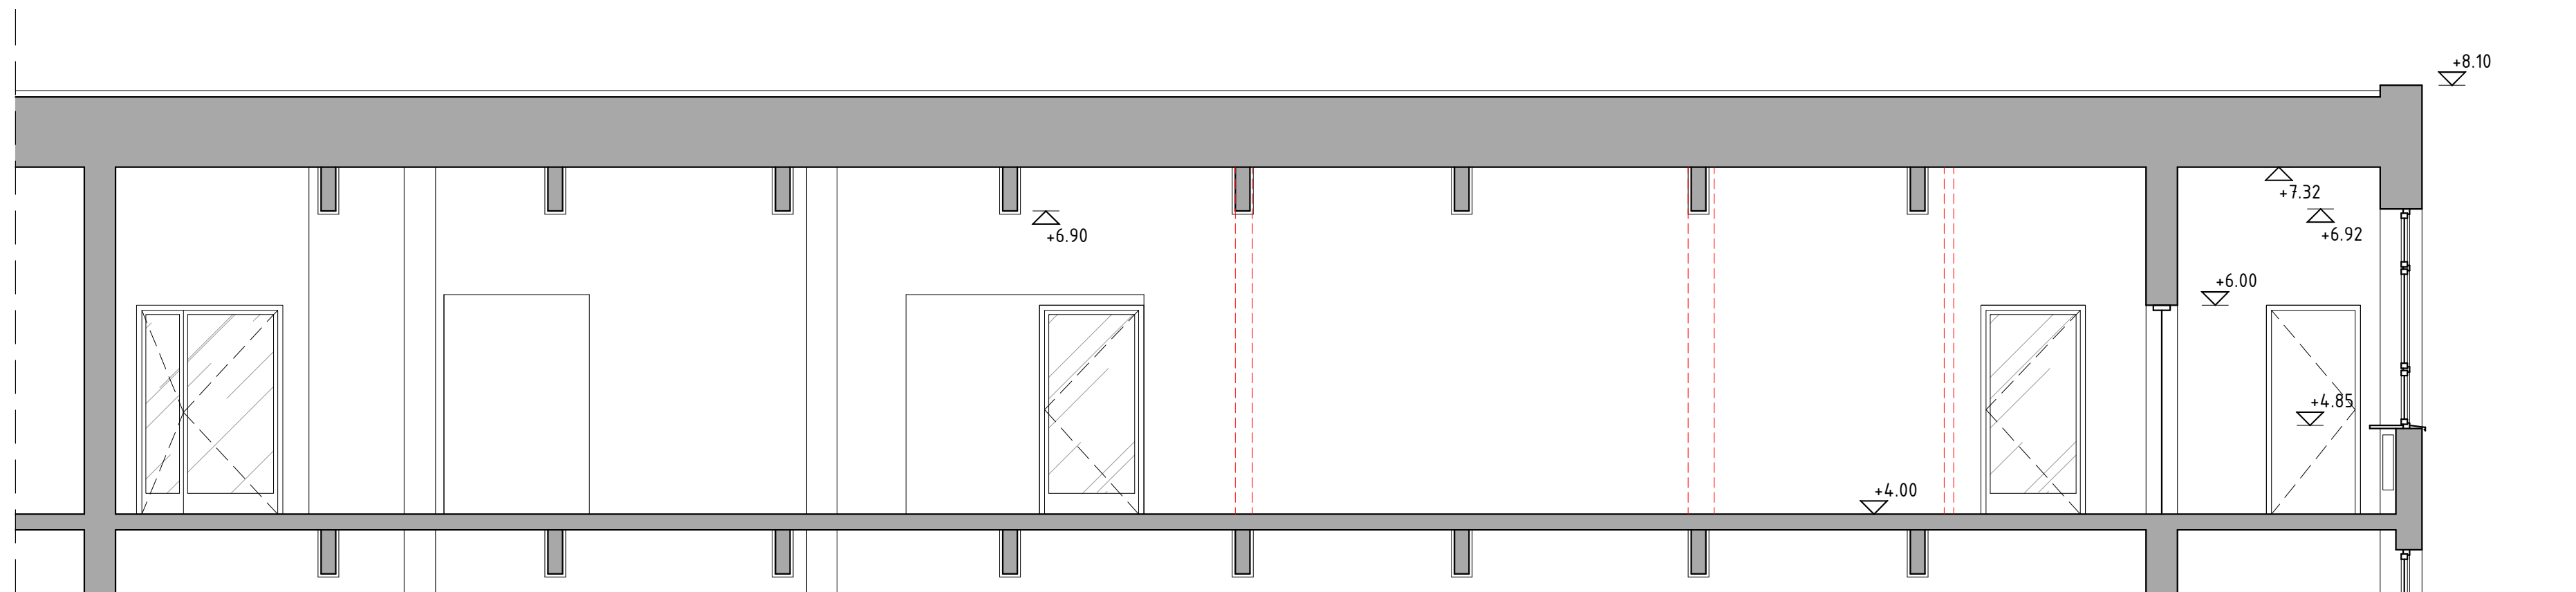

PRZEKRÓJ BB



LEGENDA:

-  - ŚCIANY DZIAŁOWE ISTNIEJĄCEGO BUDYNKU DO USUNIĘCIA
 - ŚCIANY ISTNIEJĄCEGO BUDYNKU DO ZACHOWANIA
 - PROJEKTOWANE ŚCIANY

PRZEBUDOWA CZĘŚCI WSCHODNIEGO SKRZYDŁA
NA PIERWSZYM PIĘTRZE BUDYNKU LICEUM
OGÓLNOKSZTAŁCĄCEGO IM. GEN. DYW. STEFANA
ROWECKIEGO „GROTA” NA CELE PRZYSTOSOWANIA,
NA SALE LEKCYJNE I ĆWICZENIOWE

WARSZAWA, UL. SIEMIŃSKIEGO 6 N.DZ. 40 OBREB. 2-03-09
 KLIENT/TEMA
 CLX Liceum Ogólnokształcące im.Gen.Dyw.S.Roweckiego"GROTA"
 02-106 Warszawa, ul. J. Siemińskiego 6

CUBE architektki Kubicki Mizeliński sp.j.
JEDNOSTKA PROJEKTOWA / PROJEKTANT / NUMERY UPRAWNIEN
02-515 WARSZAWA, ul. Puławska 1 tel. (22)407 29 11; cube@cube-architektki.pl

PROJEKTANCI :
arch.GRZEGORZ_MIZIELIŃSKI NR_UPR_MA/113/08
OPRACOWANIE: arch.WIENCZESŁAW GEORGIEV

SPRAWDZAJĄCY :
arch. JAROSŁAW KUBICKI NR_UPR_MA/024/09

FAZA OPRACOWANIA / SKALA

PRZĘKROJE FRAGMENTU PIERWSZEGO PIĘTRA

DATA/TYTUŁ RYSUNKU/NUMER

15-09-2023

04-01-R00

:50