


(NOWSZE SKRZYDŁO Z
ZESPOŁEM SPORTOWYM)
OSOBNĄ STREFĄ POŻAROWĄ

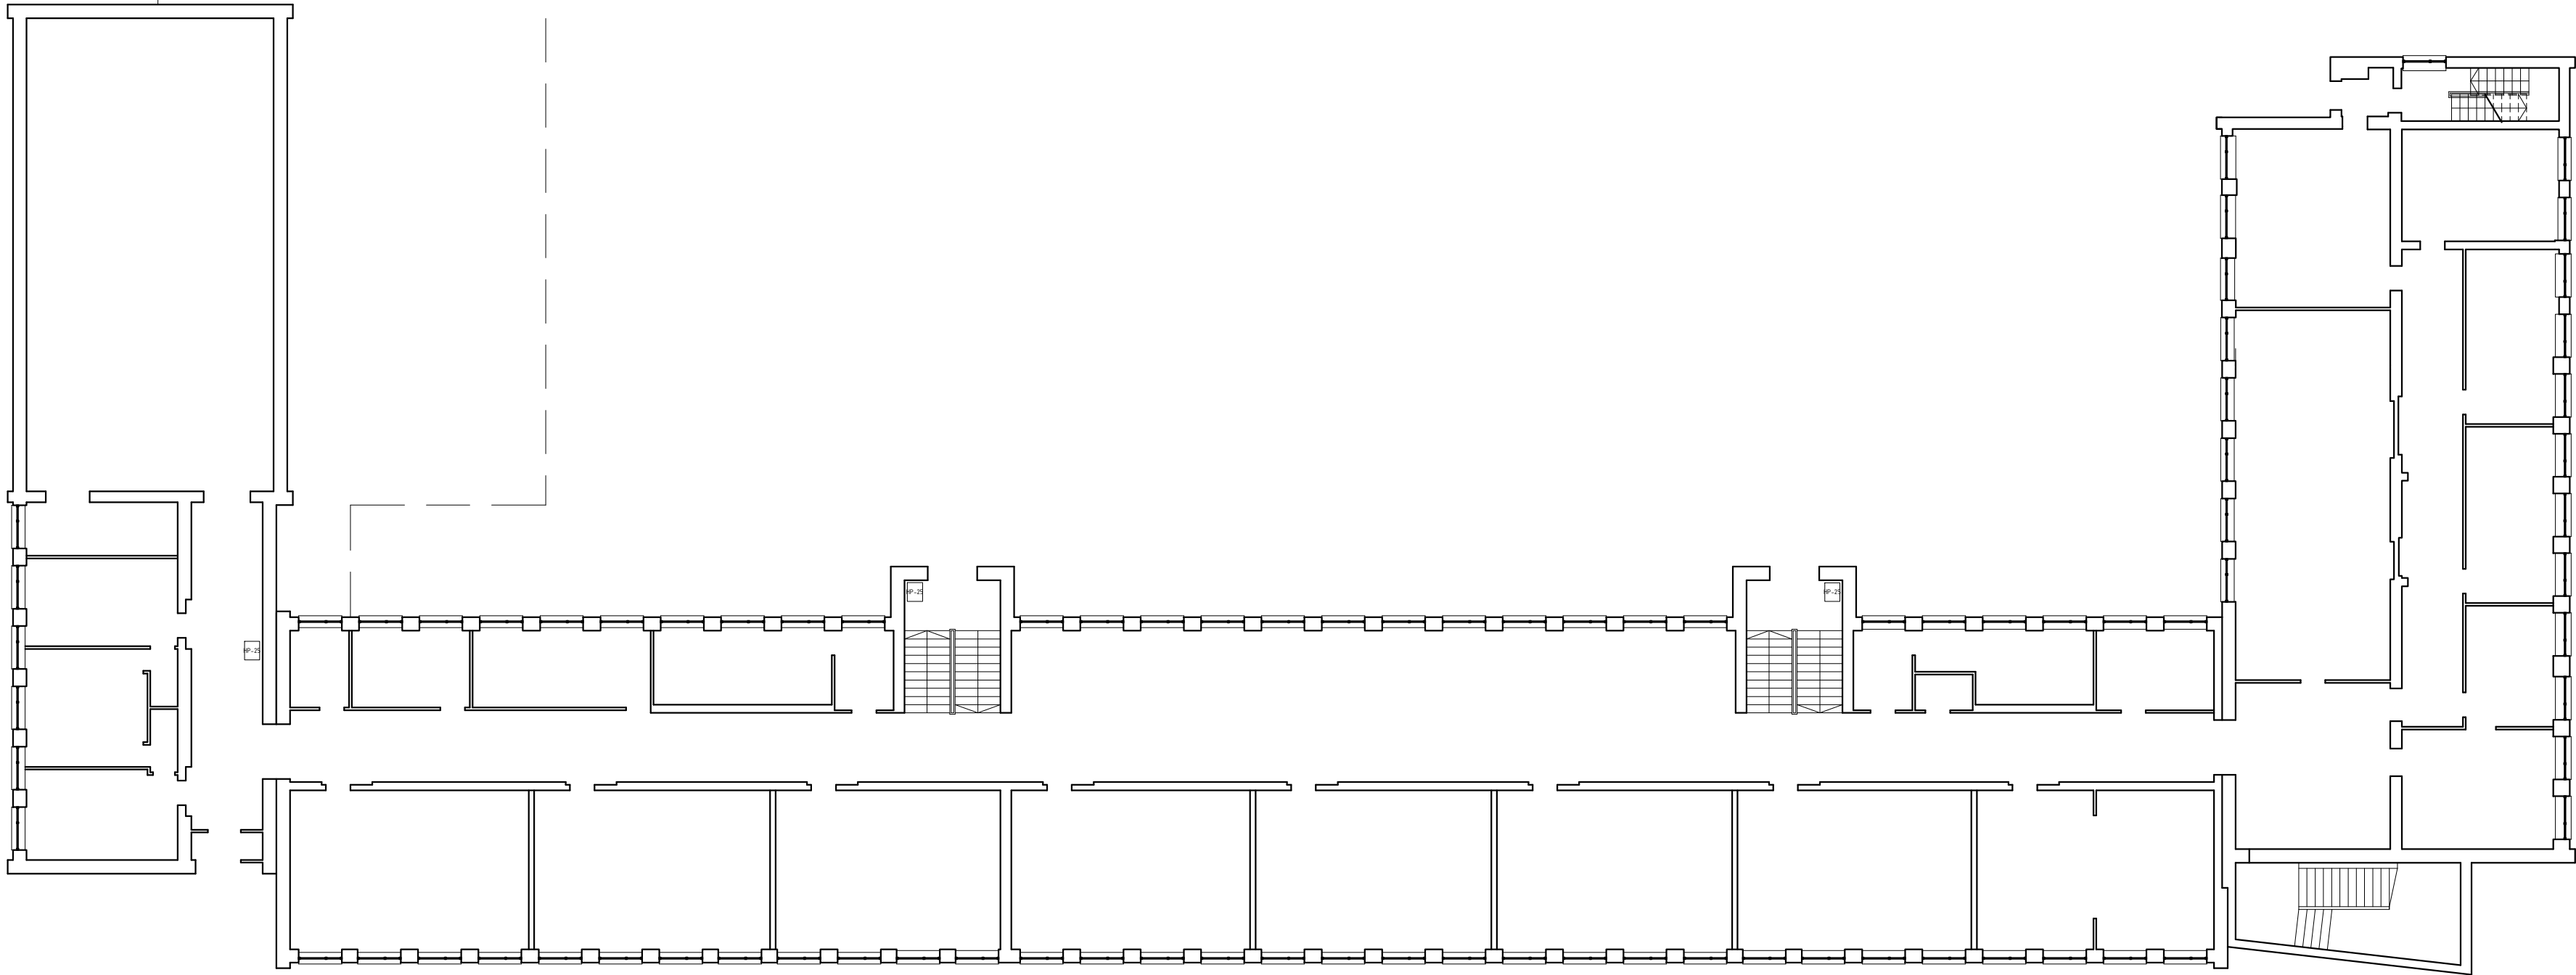

RZUT - PARTER

PRZEBUDOWA CZĘŚCI WSCHODNIEGO SKRZYDŁA
NA PIERWSZYM PIĘTRZE BUDYNKU LICEUM
OGÓLNOKSZTAŁCĄCEGO IM. GEN. DYW. STEFANA
ROWECKIEGO „GROTA” NA CELE PRZYSTOSOWANIA,
NA SALE LEKCYJNE I ĆWICZENIOWE
WARSZAWA, UL. SIEMIENSKIEGO 6 N.DZ. 40 OBRĘB. 2-03-09
KLIENT/TEMA
CLX Liceum Ogólnokształcące im.Gen.Dyw.S.Roweckiego"GROTA"
02-106 Warszawa, ul. J. Siemieńskiego 6
CUBE architektki Kubicki Mizielński sp.j.
BIURO ARCHITEKTÓW / PROJEKTANT / NUMERY UPRAWNIEN
02-515 WARSZAWA, ul.Puławska 1 tel. (22)407 29 11; cube@cube-architekci.pl
PROJEKTANT :
arch.GRZEGORZ_MIZIELŃSKI NR_UPR_MA/113/08
OPRACOWANIE: arch.WIENCZESŁAW GEORGIEV
SPRAWDZAJĄCY :
arch. JAROSŁAW KUBICKI NR_UPR_MA/024/09
FAZA OPRACOWANIA / SKALA
PROJEKT BUDOWLANY
RZUT PARTERU SZKOŁY - DROGI EWAKUACYJNE
DATA WYDANIA / WERSJA / NUMER
15-09-2023 06-01-R00

