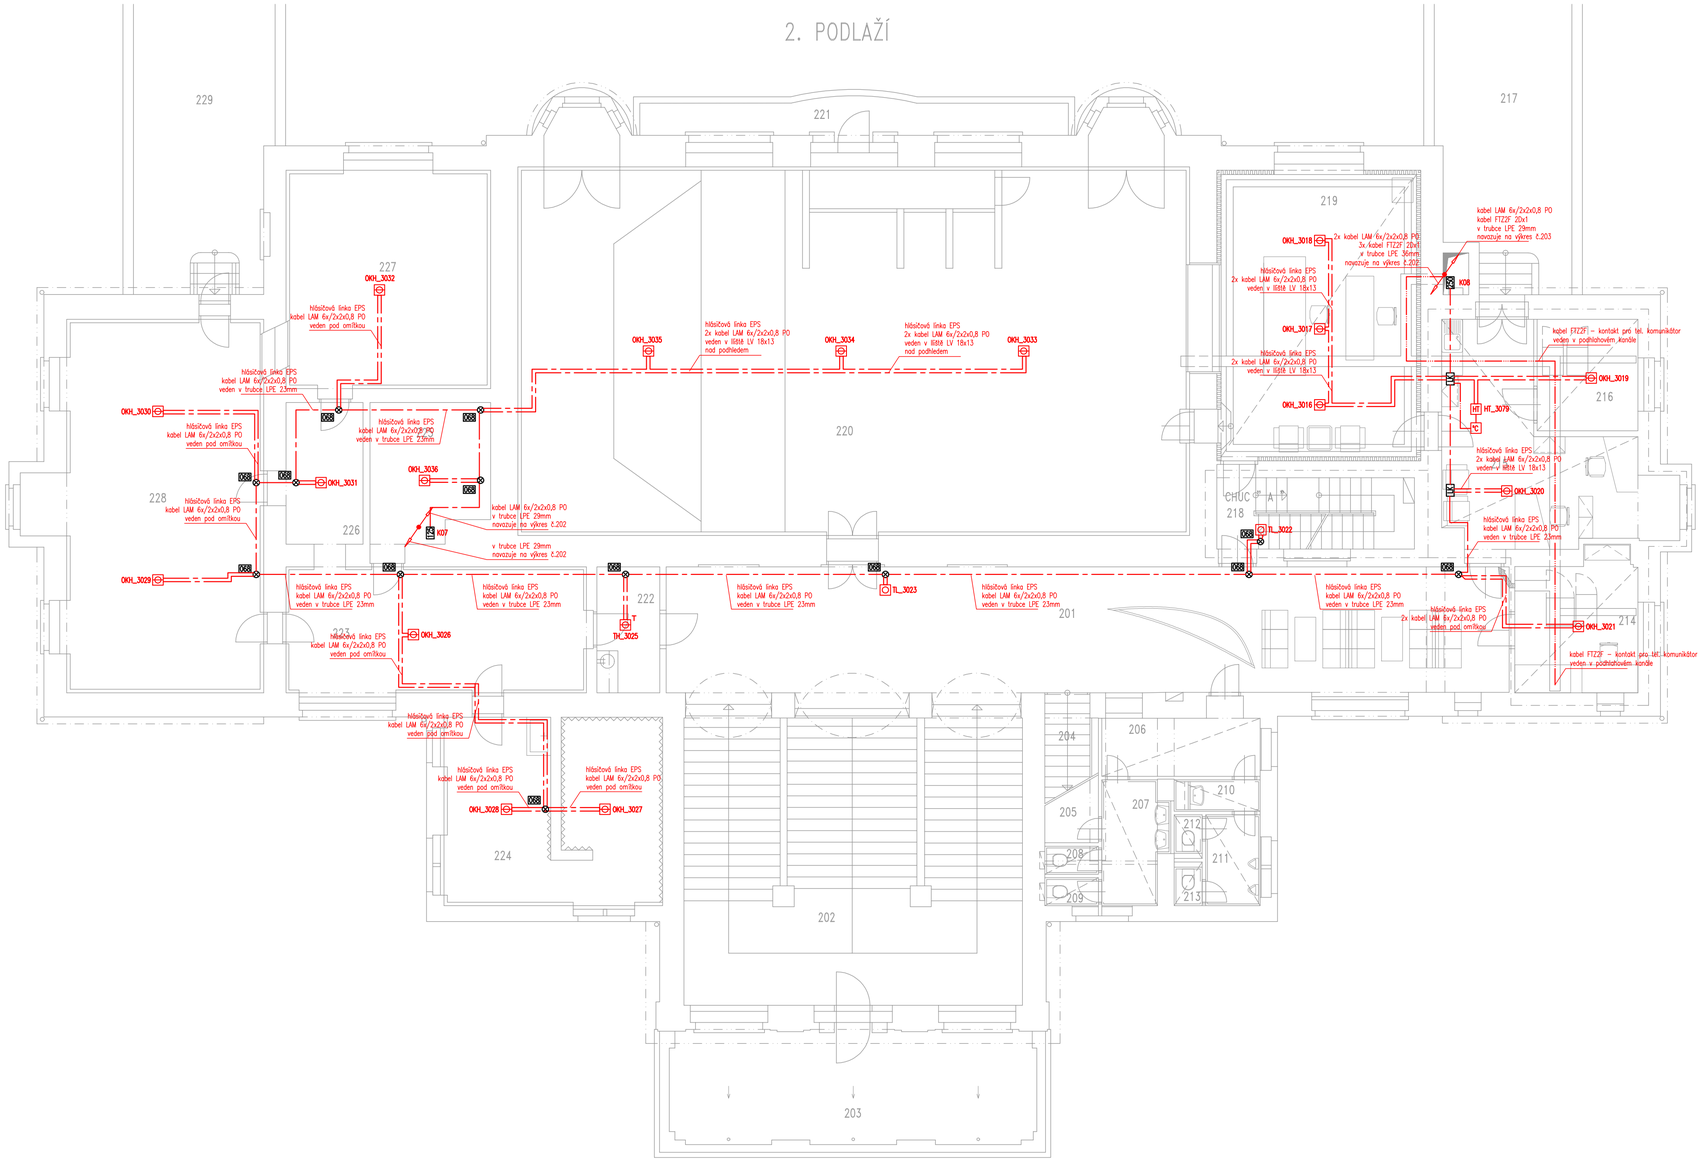

LEGENDA EPS

EPS	ÚSTŘEDNA ELEKTRICKÉ POŽÁRNÍ SIGNALIZACE
I/O	VSTUPNĚ VÝSTUPNÍ PRVKY V KRABICÍCH Z ABS
	POMOCNÝ ZDROJ 24V
	AUTOMATICKÝ OPTICKO-KOUŘOVÝ POŽÁRNÍ DETEKTOR
T	TEPLOTNÍ KOMBINOVANÝ HLÁSIČ
	AUTOMATICKÝ OPTICKO-KOUŘOVÝ POŽÁRNÍ DETEKTOR UMÍSTĚNÝ NAD PODHLEDEM
	MANUÁLNÍ TLAČÍTKOVÝ POŽÁRNÍ DETEKTOR
	PARALELNÍ SIGNALIZACE
	POŽÁRNÍ SIRÉNA VNITŘNÍ
	KABEL LAM6X(2x2x0,8)PO
	KABEL Firetuf FTZ 2ESR
068	KRABICE K068
097	KRABICE K097
125	KRABICE K0125
250	KRABICE KT 250
LV	KRABICE LIŠTOVÁ

LEGENDA MÍSTNOSTÍ :

Č.	ÚČEL	PLOCHA	DRUH PODLAHY		POZNÁMKA
201	CHODBA	86,7			
202	SCHODIŠTĚ DO 1. NP	79,6			
203	TERASA	33,8			
204	SCHODIŠTĚ DO 3. NP	17,3			
205	KOMORA	5,5			
206	PŘEDSÍŇ WC	7,5			
207	PŘEDSÍŇ WC ŽENY	6,3			
208	WC ŽENY	1,2			
209	WC ŽENY	1,2			
210	PŘEDSÍŇ WC MUŽI	2,2			
211	PISOIR	4,1			
212	WC MUŽI	1,0			
213	WC MUŽI	1,0			
214	SERVERY	13,6			
215	KANCELÁŘ	28,7			
216	MACHINROOM	9,2			
217	TERASA				
218	SCHODIŠTĚ	12,4			
219	REŽIJE A	45,1			
220	STUDIO A	197			
221	BALKON				
222	ZÁDVEŘÍ				
223	PŘÍPRAVA HERCŮ				
224	PLENÉR B				
225	SKLAD				
226	CHODBA				
227	REŽIJE B				
228	STUDIO B				
229	TERASA				

ČÁST:	ELEKTRICKÁ POŽÁRNÍ SIGNALIZACE	PROJEKTANT:	FORGYS s.r.o. Na Stráži 1306/5 180 00 Praha 8 tel: +420 284 686 129 email: forgys@forgys.cz
AKCE:	ČESKÝ ROZHLAS REGINA HYBEŠOVA 10, PRAHA 8		
INVESTOR:	Český Rozhlas, Vinohradská 12, 120 99 Praha 2	STUPEŇ: DPS	
MÍSTO:	Český Rozhlas Regina, Hybešova 14, 186 00 Karlín	DATUM: PROSINEC 2022	
ZODPOVĚDNÝ PROJEKTANT:	Ing. Ivo Tříska	FORMÁT: 8x A4	
VYPRACOVAL:	Ing. Ivo Tříska	MĚŘÍTKO:	ČÍS. VÝKR.: 203 / PARÉ:
OBSAH VÝKRESU:	PŮDORYS 2.NP	--	