

Rozvodná sieť:

3/N/PE AC 400/230V 50Hz, TN-S

1/N/PE AC 230V 50Hz, TN-S

Ochrana pred úrazom el. prúdom pri poruche:

SAMOČINNÝM ODPOJENÍM NAPÁJANIA


HLAVNÉ POSPÁJANIE


Ochrana pred úrazom el. prúdom pri norm. prevádzke:


IZOLOVANÍM ŽIVÝCH ČASTÍ, KRYTMI


DOPLNKOVOU OCHRANOU - PRÚDOVÝMI CHRÁNIČMI


AUTORSKÉ PRÁVA SÚ VYHRADENÉ - KOPÍROVANIE ORIGINÁLOV BEZ SÚHLASU AUTORA JE TRESTNÉ
PODLA § 24 ZÁKONA č.618/2003z.z.

STAVBA	REKONŠTRUKCIA KOTOLNE V AREÁLY OZLT B. BYSTRICA SO 01 KOTOLŇA, ELEKTROINŠTALÁCIA, MaR	
MIESTO STAVBY	OZLT BANSKÁ BYSTRICA	STUPEŇ: RP
STAVEBNÍK	-	DÁTUM: 03/2017
VYPRACOVAL	S. TELÚCHOVÁ, elmar-T s.r.o., RUDOHORSKÁ 30, 974 11 BANSKÁ BYSTRICA	PROFESIA: ELI, MaR
ZODP. PROJEKTANT	ING. VLADIMÍR PLINTOVIČ	MIERKA -
NÁZOV VÝKRESU	KOTLOVÉ REGULÁTORY	Č. VÝKRESU 2

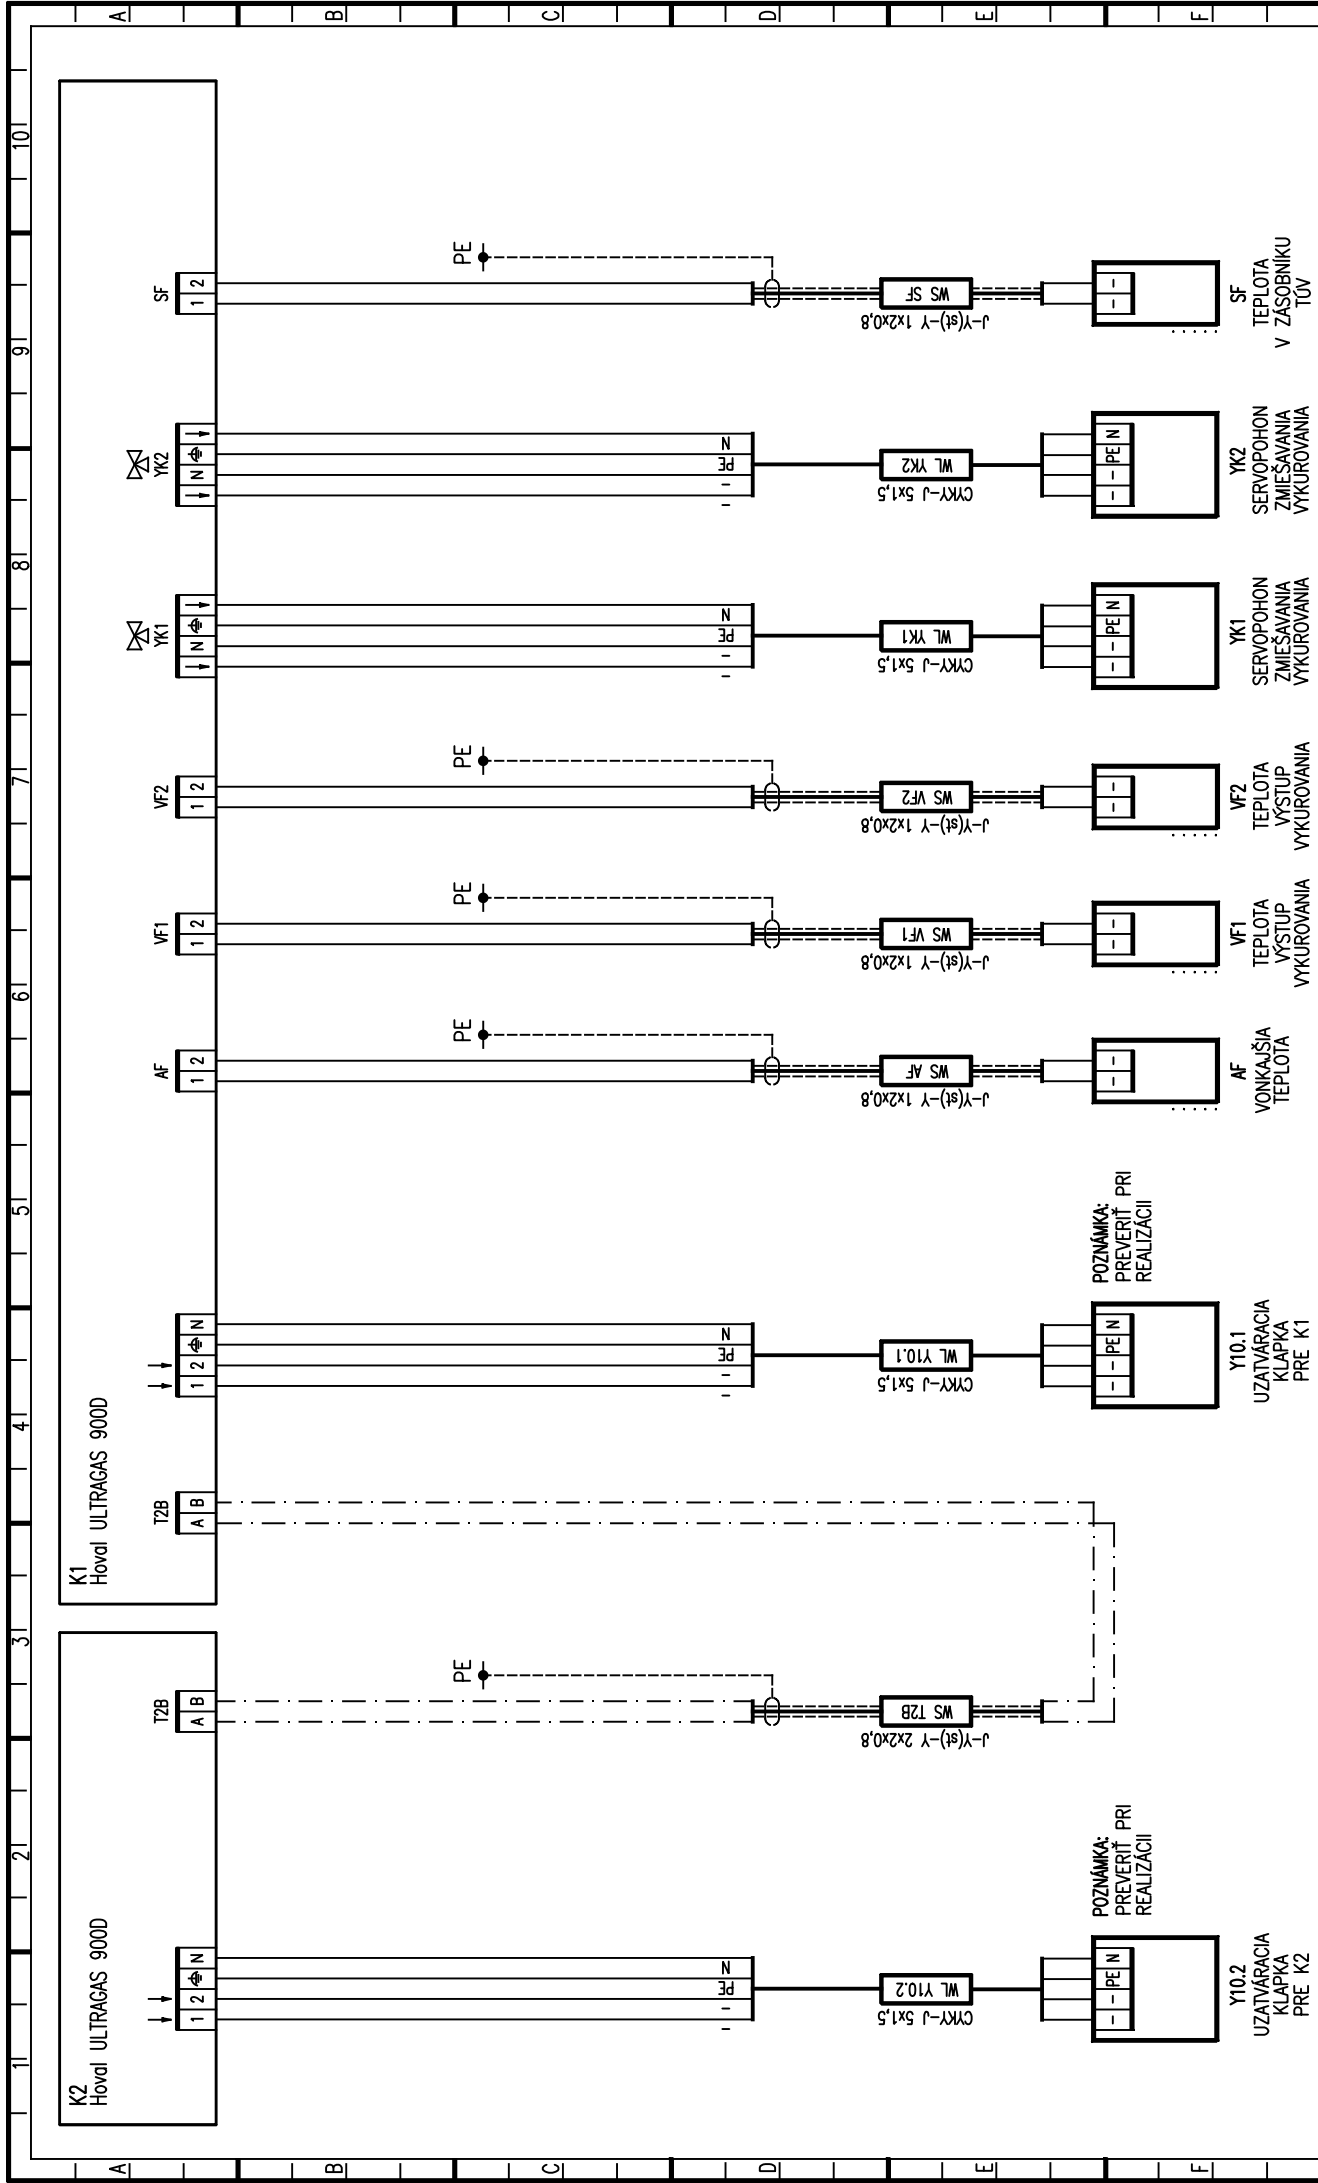

	Akcia:	REKONŠTRUKCIA KOTOLNE V AREÁLY OZLT B. BYSTRICA SO 01 KOTOLŇA	Názov:		Regulátory kotlov K1, K2	Dátum:	03/2017	Zmena:	-	Súbor:	-
	Odberateľ:	-			Meranie a regulácia	Projektant:	TELÚCHOVÁ	Rozvádzač:	K1, K2	Strana:	2

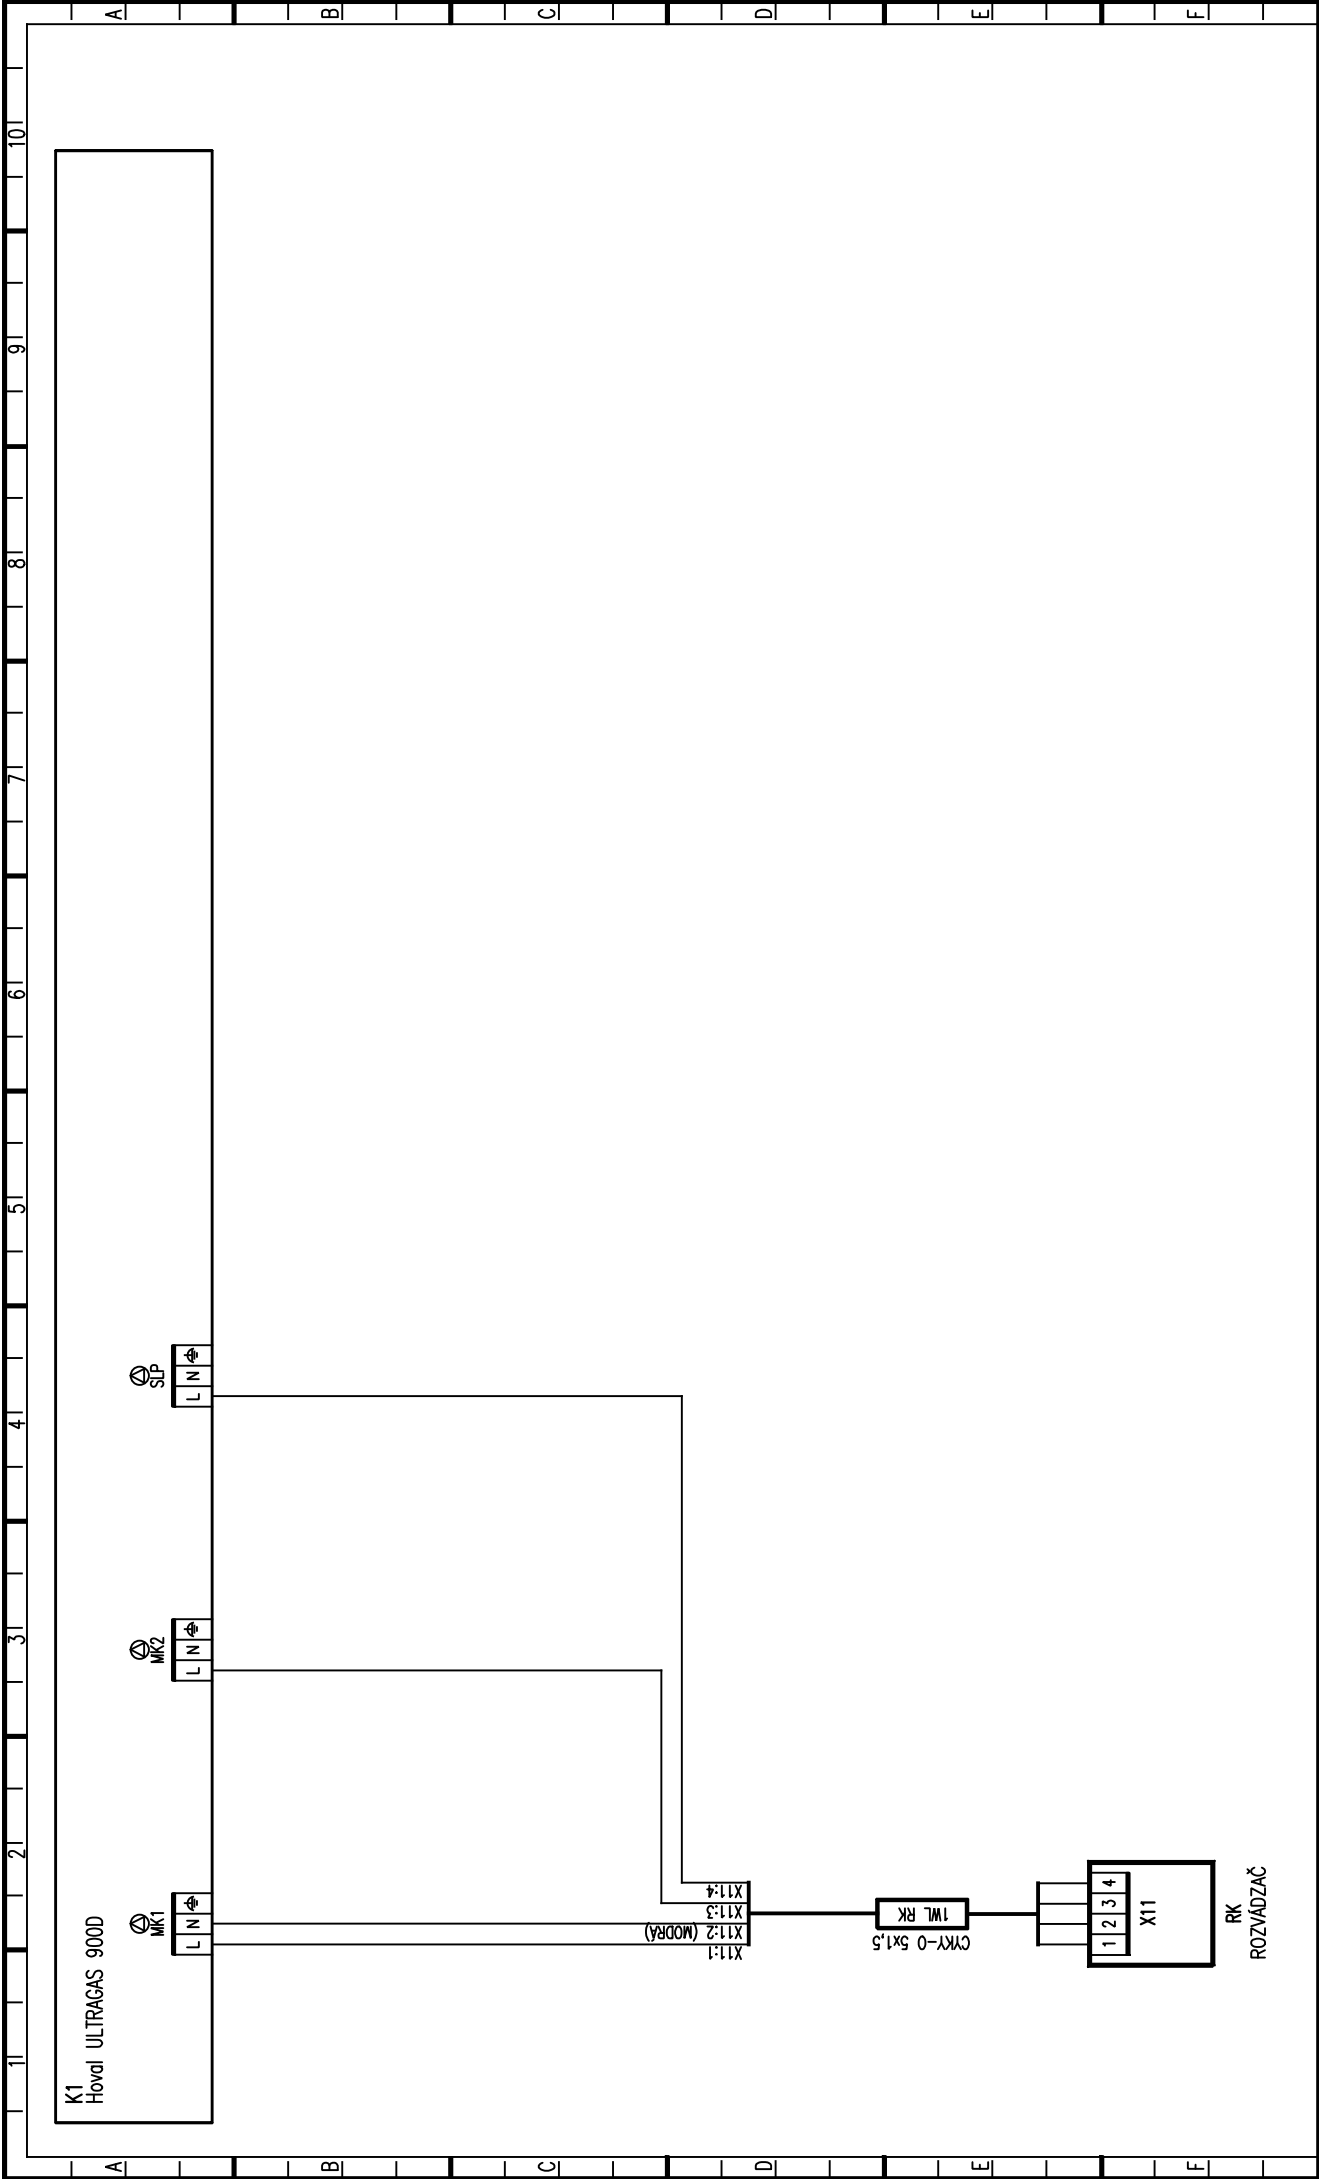

	Akcia:	REKONŠTRUKCIA KOTOLNE V AREÁLY OZLT B. BYSTRICA SO 01 KOTOLŇA	Názov:	Regulátory kotlov K1, K2	Dátum:	03/2017	Zmena:	-	Súbor:	-
				Meranie a regulácia	Projektant:	TELÚCHOVÁ	Rozvádzač:	K1, K2	Sfrana:	3
	Odberateľ:	-								