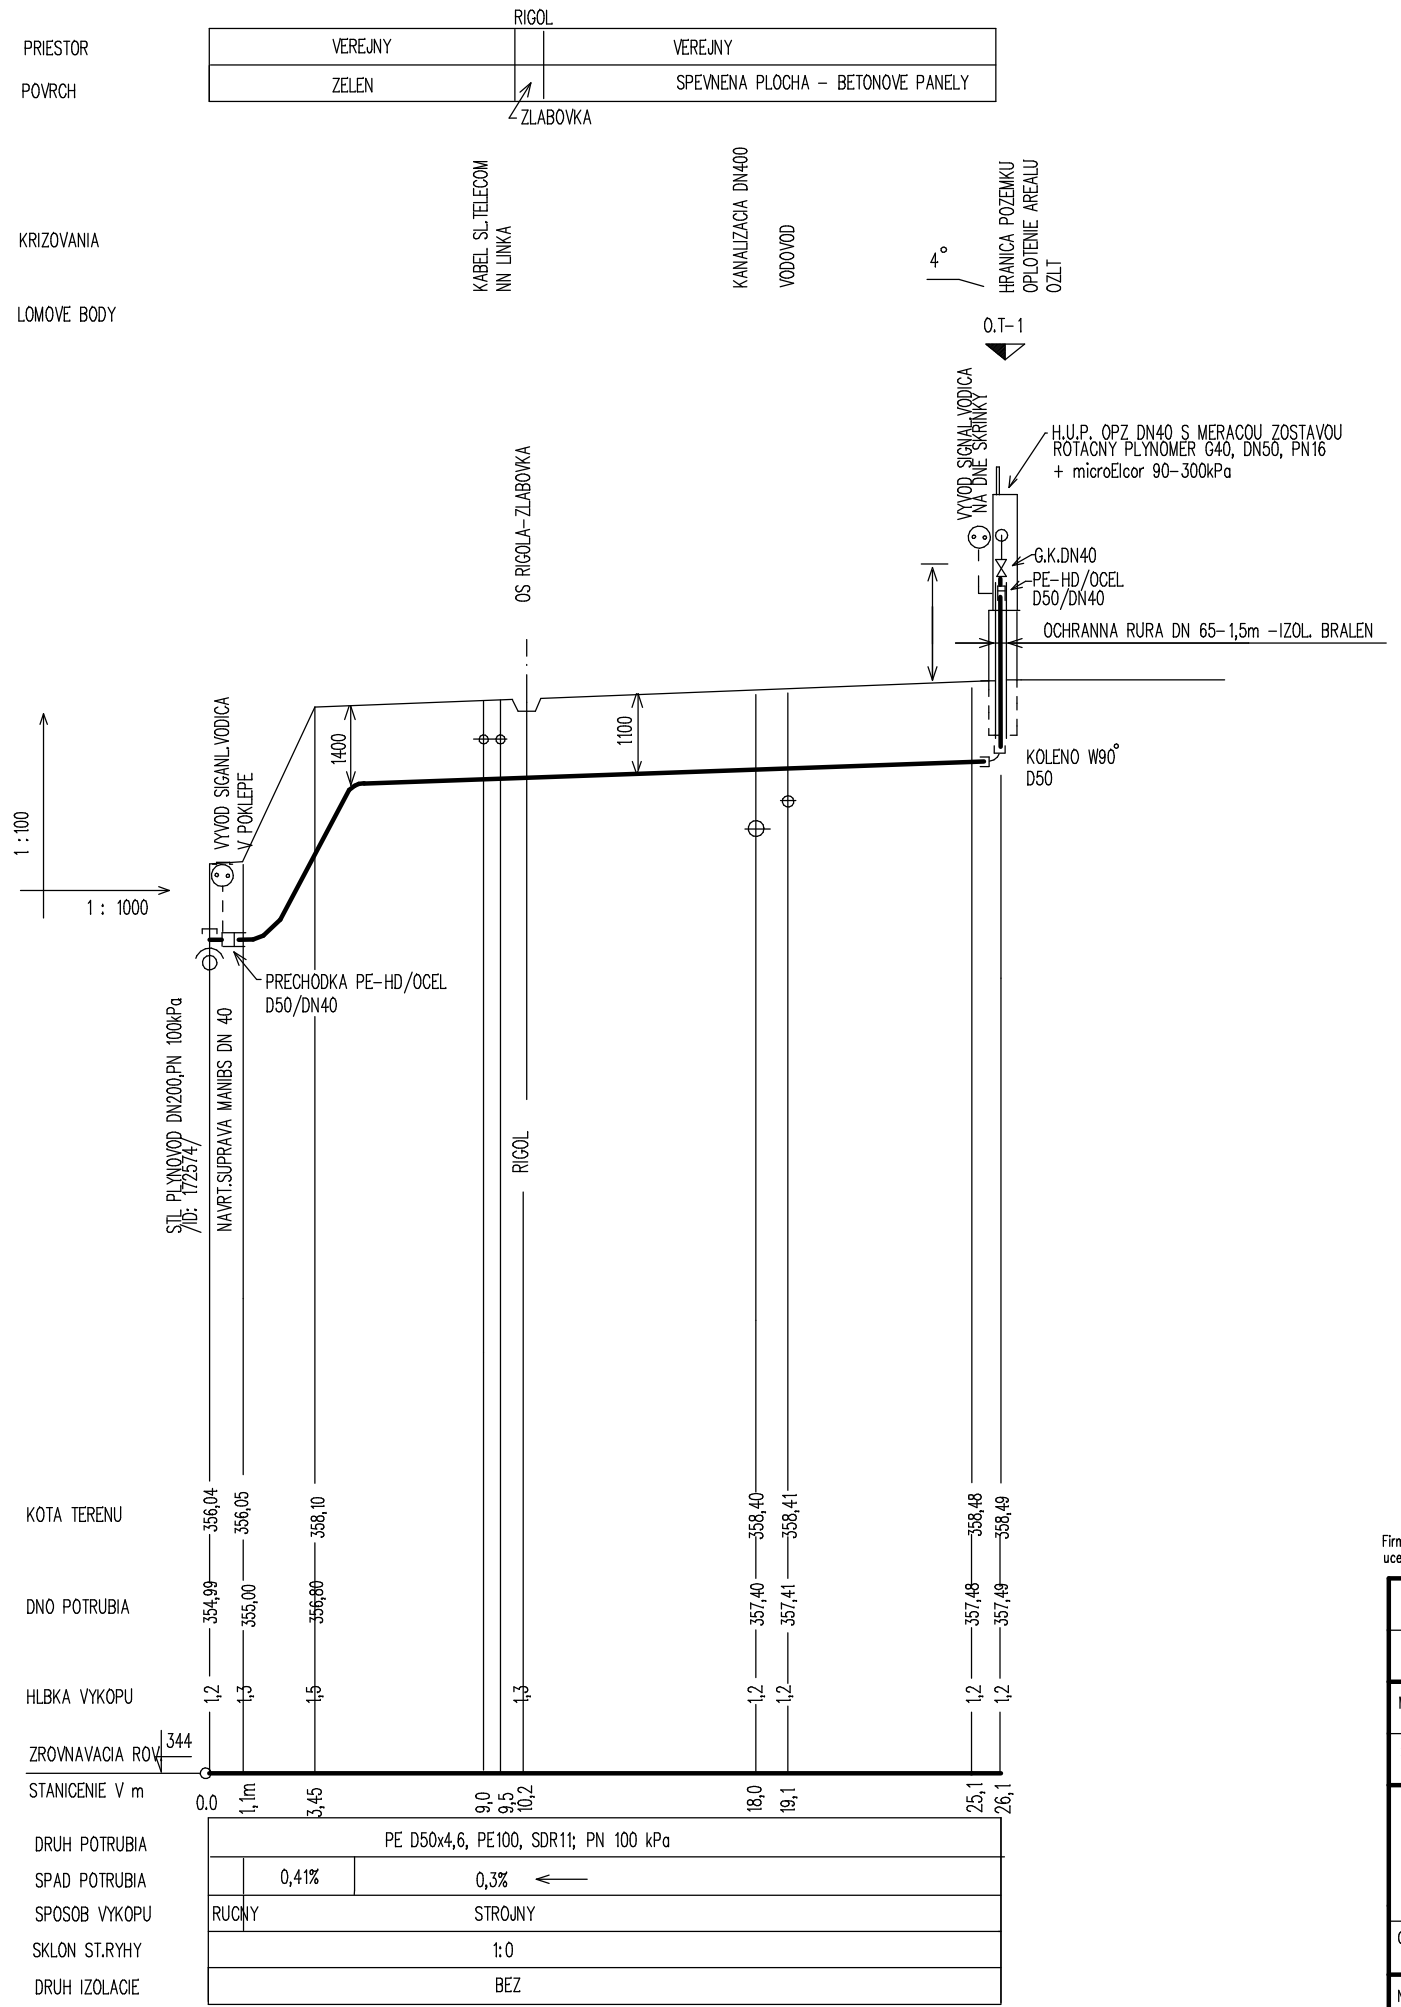

Firma DS PROJEKCIA s.r.o je majitelom autorskych prav pre tento projekt. Kopirovanie, alebo pouzitie projektu alebo jeho casti pre iny ucel, alebo stupen ako bol spracovany je mozne len s jej suhlasom.

VYPRACOVAL: SLASTANOVA	VEDUCI PROJEKTANT	DS P R O J E K C I A s.r.o Na Troskach 3 Banska Bystrica
ZODPOVEDNY PROJEKTANT: SLASTAN	HLAVNY PROJEKTANT	
MIESTO STAVBY: AREAL ODSTEPNEHO ZAVODU LESNEJ TECHNIKY, MICINSKA CESTA 4406/3, BANSKA BYSTRICA		
STAVEBNIK: LESY SLOVENSKEJ REPUBLIKY, š.p. NAM. SNP 8, BANSKA BYSTRICA		
NAZOV STAVBY: **REKONSTRUKCIA KOTOLNE V ARELY OZLT BANSKA BYSTRICA**	DATUM 07/2019	CISLO KOPIE
	STUPEN RP	
	FORMAT A3/2A4	
CAST: SO 02 PRIPOJKA PLYNU	MIERKA 1:100	
NAZOV VYKRESU: **POZDLZNY PROFIL**	ARCHIVNE CISLO: 12-19071-04	