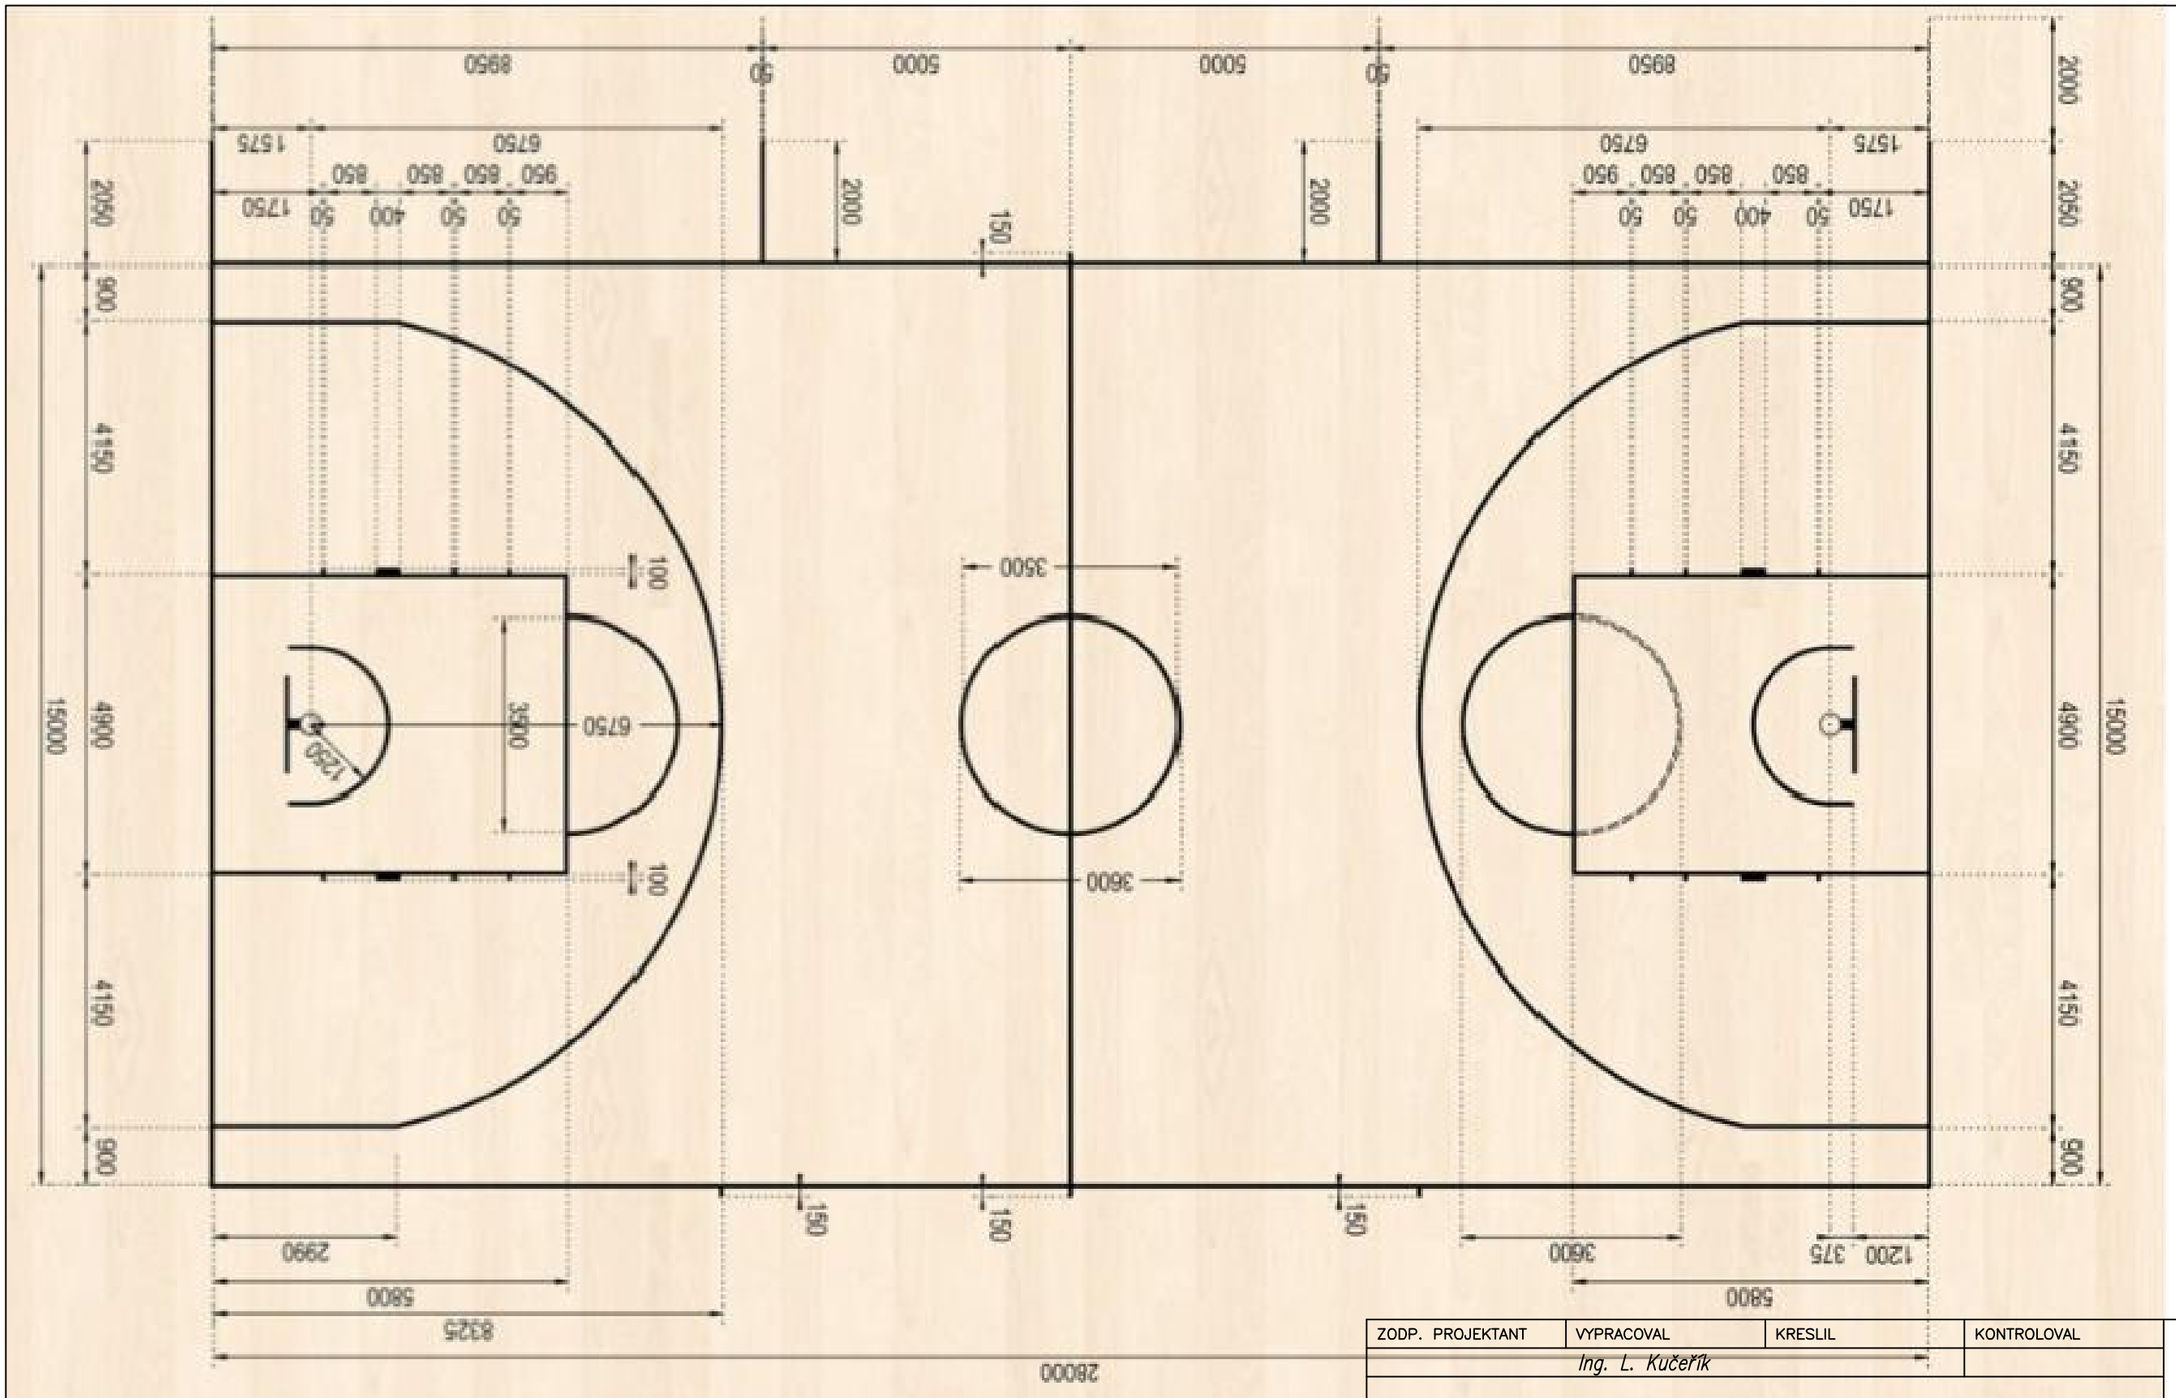

ZODP. PROJEKTANT	VYPRACOVAL	KRESLIL	KONTROLOVAL
	Ing. L. Kučeřík		

Kučeřík PROJEKT s.r.o.
671 64 Božice 441
tel.: 606 225 031
IČ: 28293134

MĚSTSKÝ ÚŘAD:	ZNOJMO	K.Ú.:	ZNOJMO – MĚSTO
STAV. ÚŘAD:	ZNOJMO	KRAJ:	JIHOMORAVSKÝ

INVESTOR: MĚSTO ZNOJMO — Obrokova 1/12, 669 22 Znojmo

AKCE: **Basketbalové hřiště na ul. Pražská - ZNOJMO**

OBJEKT: D.1. STAVEBNÍ ČÁST

OBSAH: BASKETBALOVÉ HŘIŠTĚ – ROZMĚRY

ČÍSLO ZAK.:	389
DATUM:	2/2019
MĚŘÍTKO:	1:100
FORMÁT:	A3
STUPEŇ:	DUR+DSP
ČÍSLO VÝK.:	D.1.1.2.c
KOPIE:	