



VÝKRES VSTUPNÍ BRANKY
M 1:25

POHLED - STÁVAJÍCÍ STAV

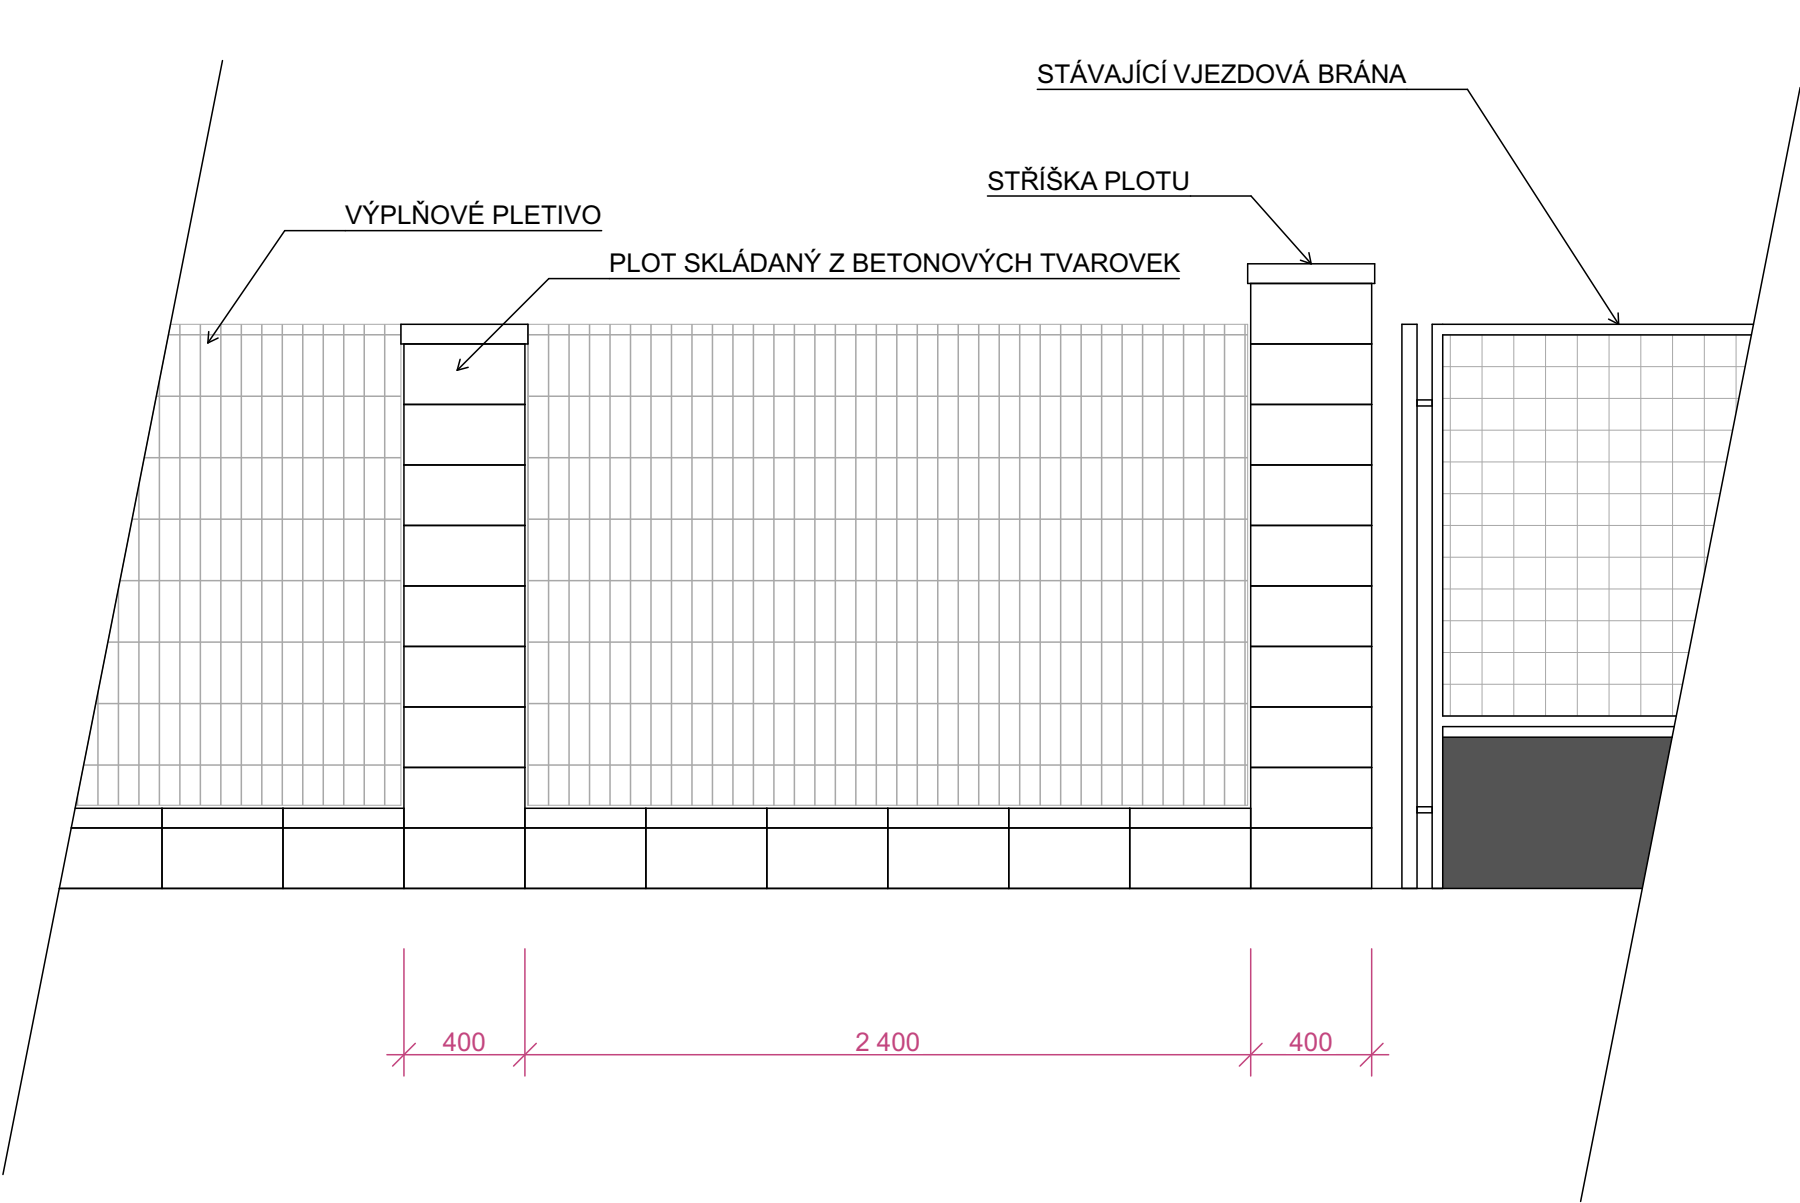

POHLED - NAVRHOVANÝ STAV

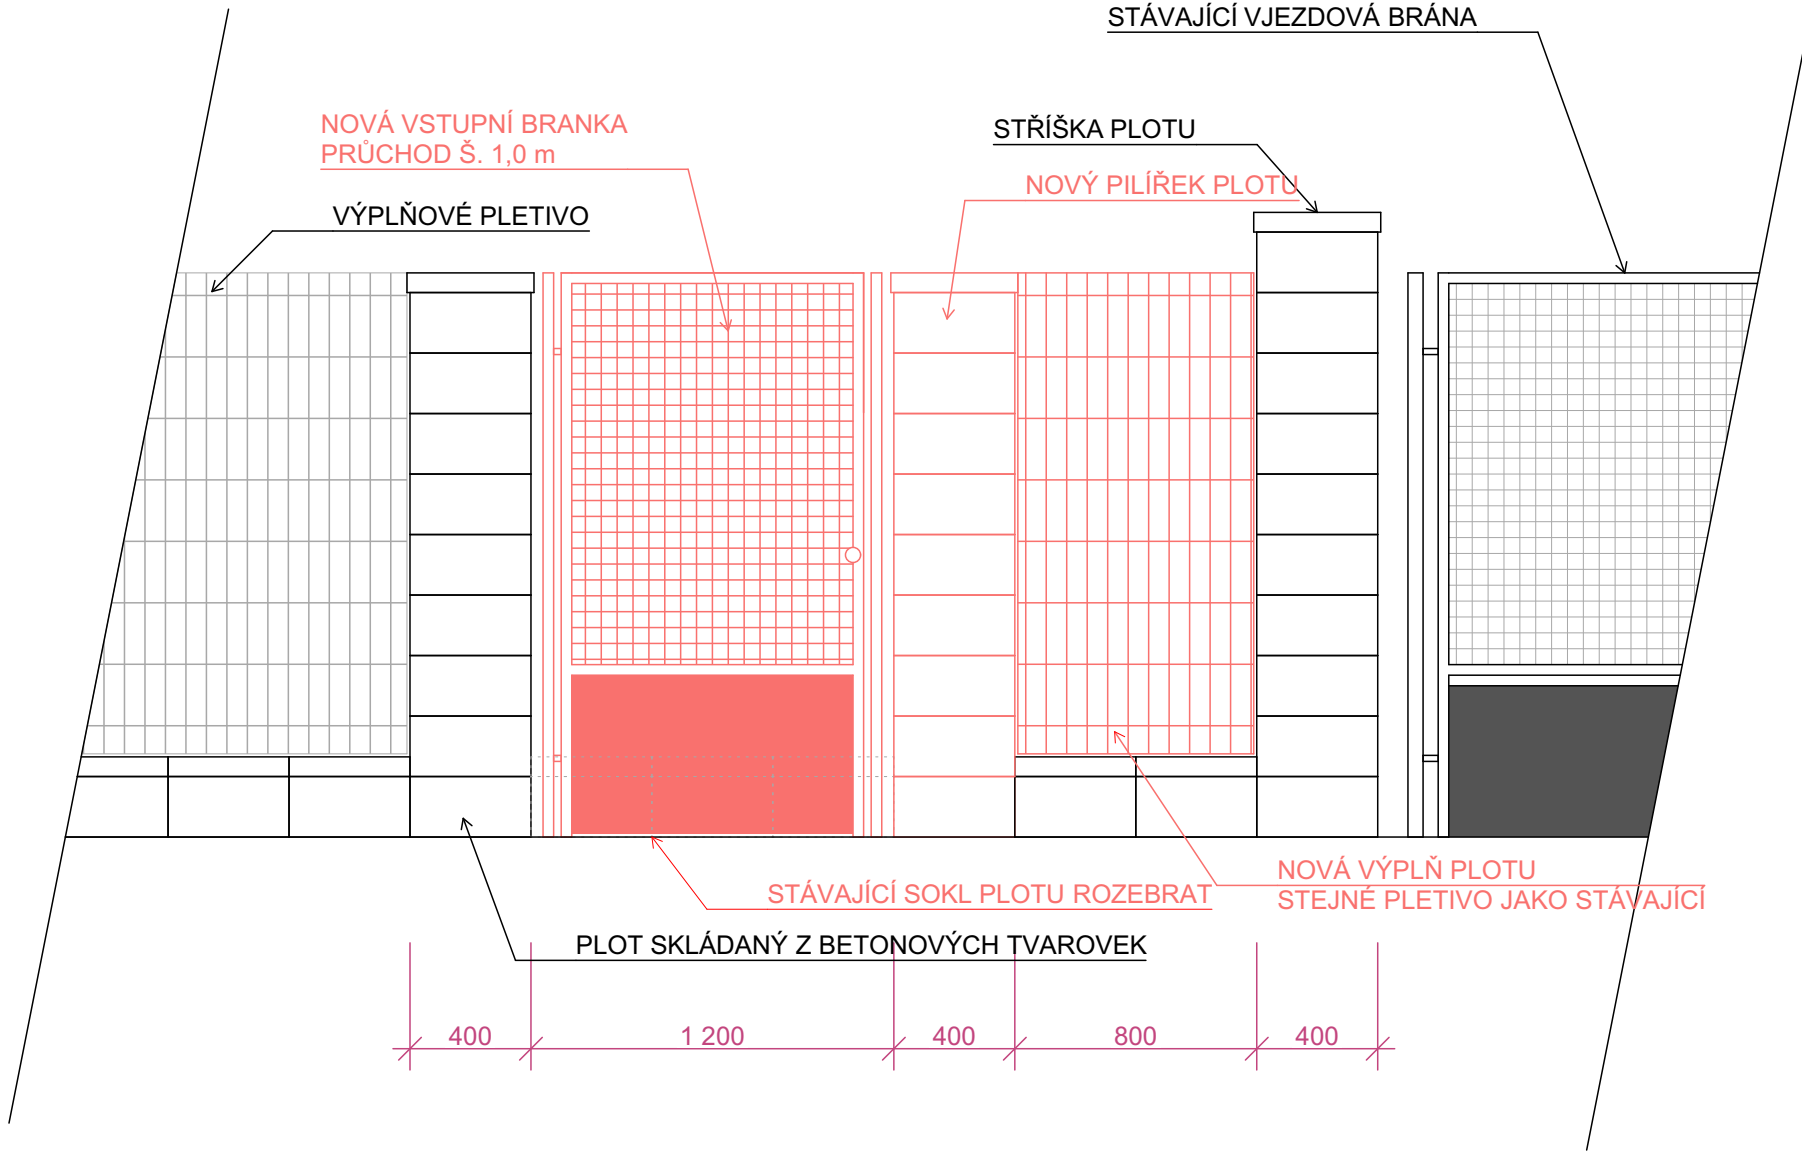

POZNÁMKY

- ČERVENĚ VYZNAČENY NAVRHOVANÉ ÚPRAVY
- VEŠKERÉ ROZMĚRY JE NUTNO OVĚRIT NA STAVBĚ
- VSTUPNÍ BRANKA BUDE ZINKOVÁNA
- VSTUPNÍ BRANKA BUDE UMOŽŇOVAT VOLNÝ PŘÍSTUP

STAVBA			
NÍZKOPRAHOVÉ DENNÍ CENTRUM - AZYLOVÝ DŮM			
MÍSTO STAVBY	ZNOJMO, POZEMEK p. č. 2965		
STUPEŇ	PD PRO SPOLEČNÉ POVOLENÍ A ZADÁNÍ STAVBY	ČÍSLO ZAKÁZKY	2203
STAVEBNÍK	MĚSTO ZNOJMO, OBROKOVÁ 1/12, 669 02 ZNOJMO		

ZPRACOVATEL ZAKÁZKY	
ATELIER SUKDOLÁK s.r.o. FIBICHOVA 55, PŘÍBRAM II, 261 01 GSM.: 777 651 440, 608 362 361 info@ateliersukdolak.cz www.ateliersukdolak.cz	
HIP	ING. PETR SUKDOLÁK

D. DOKUMENTACE OBJEKTŮ			
ČÁST			
D.1.1 ARCHITEKTONICKY STAVEBNÍ ŘEŠENÍ			
ZPRACOVATEL PROJEKTOVANÉ ČÁSTI		ZODPOVĚDNÝ PROJEKTANT	
ATELIER SUKDOLÁK s.r.o. FIBICHOVA 55, PŘÍBRAM II, 261 01 GSM.: 777 651 440, 608 362 361 info@ateliersukdolak.cz www.ateliersukdolak.cz		ING. PETR SUKDOLÁK	
VYPRACOVAL		VÍT NOVOTNÝ	
KONTROLOVAL		ING. PETR SUKDOLÁK	
DATUM		11/2022	MĚŘÍTKO 1:25
NÁZEV VÝKRESU	VÝKRES VSTUPNÍ BRANKY		
ČÍSLO PŘÍLOHY	D.1.1. - 07		