
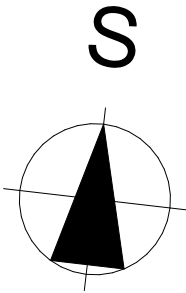


VÝKRES STŘECHY

M 1:50

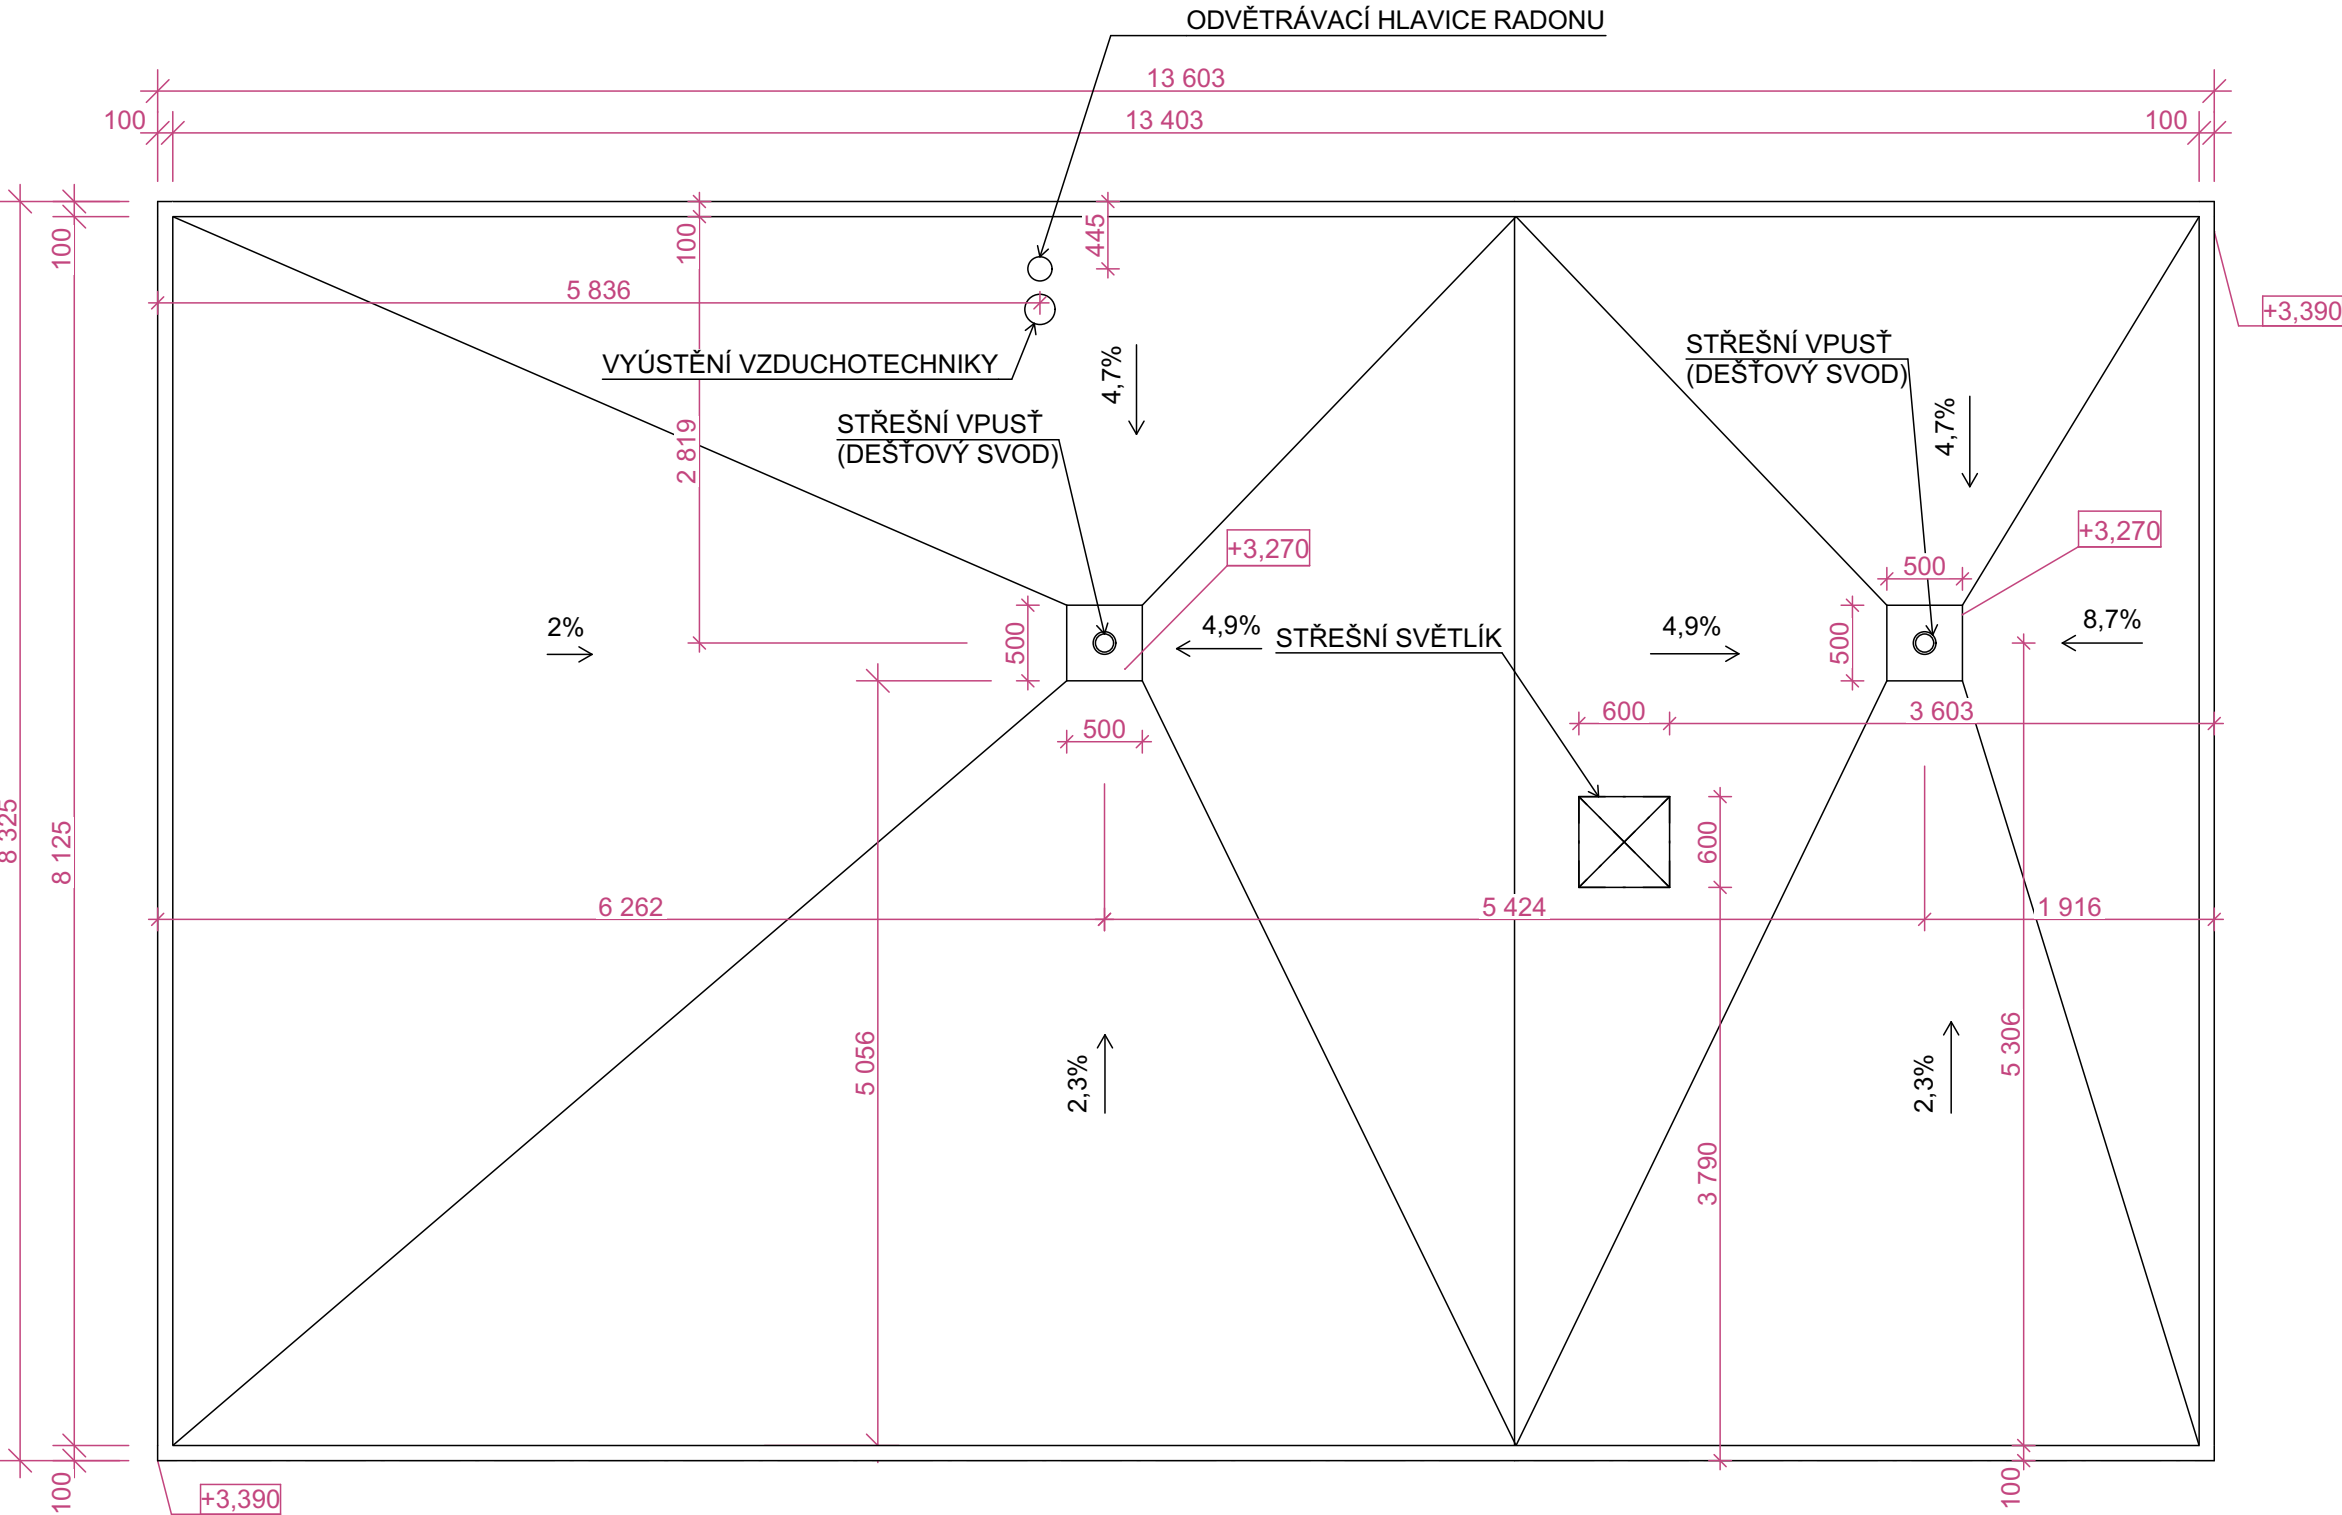

±0,000 = +305,449 m.n.m., B.p.v.

STAVBA			
NÍZKOPRAHOVÉ DENNÍ CENTRUM - AZYLOVÝ DŮM			
MÍSTO STAVBY	ZNOJMO, POZEMEK p. č. 2965		
STUPEŇ	PD PRO SPOLEČNÉ POVOLENÍ A ZADÁNÍ STAVBY	ČÍSLO ZAKÁZKY	2203
STAVEBNÍK	MĚSTO ZNOJMO, OBROKOVÁ 1/12, 669 02 ZNOJMO		

ZPRACOVATEL ZAKÁZKY	
ATELIER SUKDOLÁK s.r.o. FIBICHOVA 55, PŘÍBRAM II, 261 01 GSM.: 777 651 440, 608 362 361 info@ateliersukdolak.cz www.ateliersukdolak.cz	
HIP	ING. PETR SUKDOLÁK

D. DOKUMENTACE OBJEKTŮ

ČÁST			
D.1.1 ARCHITEKTONICKY STAVEBNÍ ŘEŠENÍ			
ZPRACOVATEL PROJEKTOVANÉ ČÁSTI ATELIER SUKDOLÁK s.r.o. FIBICHOVA 55, PŘÍBRAM II, 261 01 GSM.: 777 651 440, 608 362 361 info@atelieruskdolak.cz www.atelieruskdolak.cz		ZODPOVĚDNÝ PROJEKTANT	
		ING. PETR SUKDOLÁK	
		VYPRACOVAL	
		VÍT NOVOTNÝ	
		KONTROLOVAL	
		ING. PETR SUKDOLÁK	
		DATUM	11/2022
		MĚŘÍTKO	1:50
NÁZEV VÝKRESU		VÝKRES STŘECHY	
ČÍSLO PŘÍLOHY		D.1.1. - 05	
		PARÉ	