
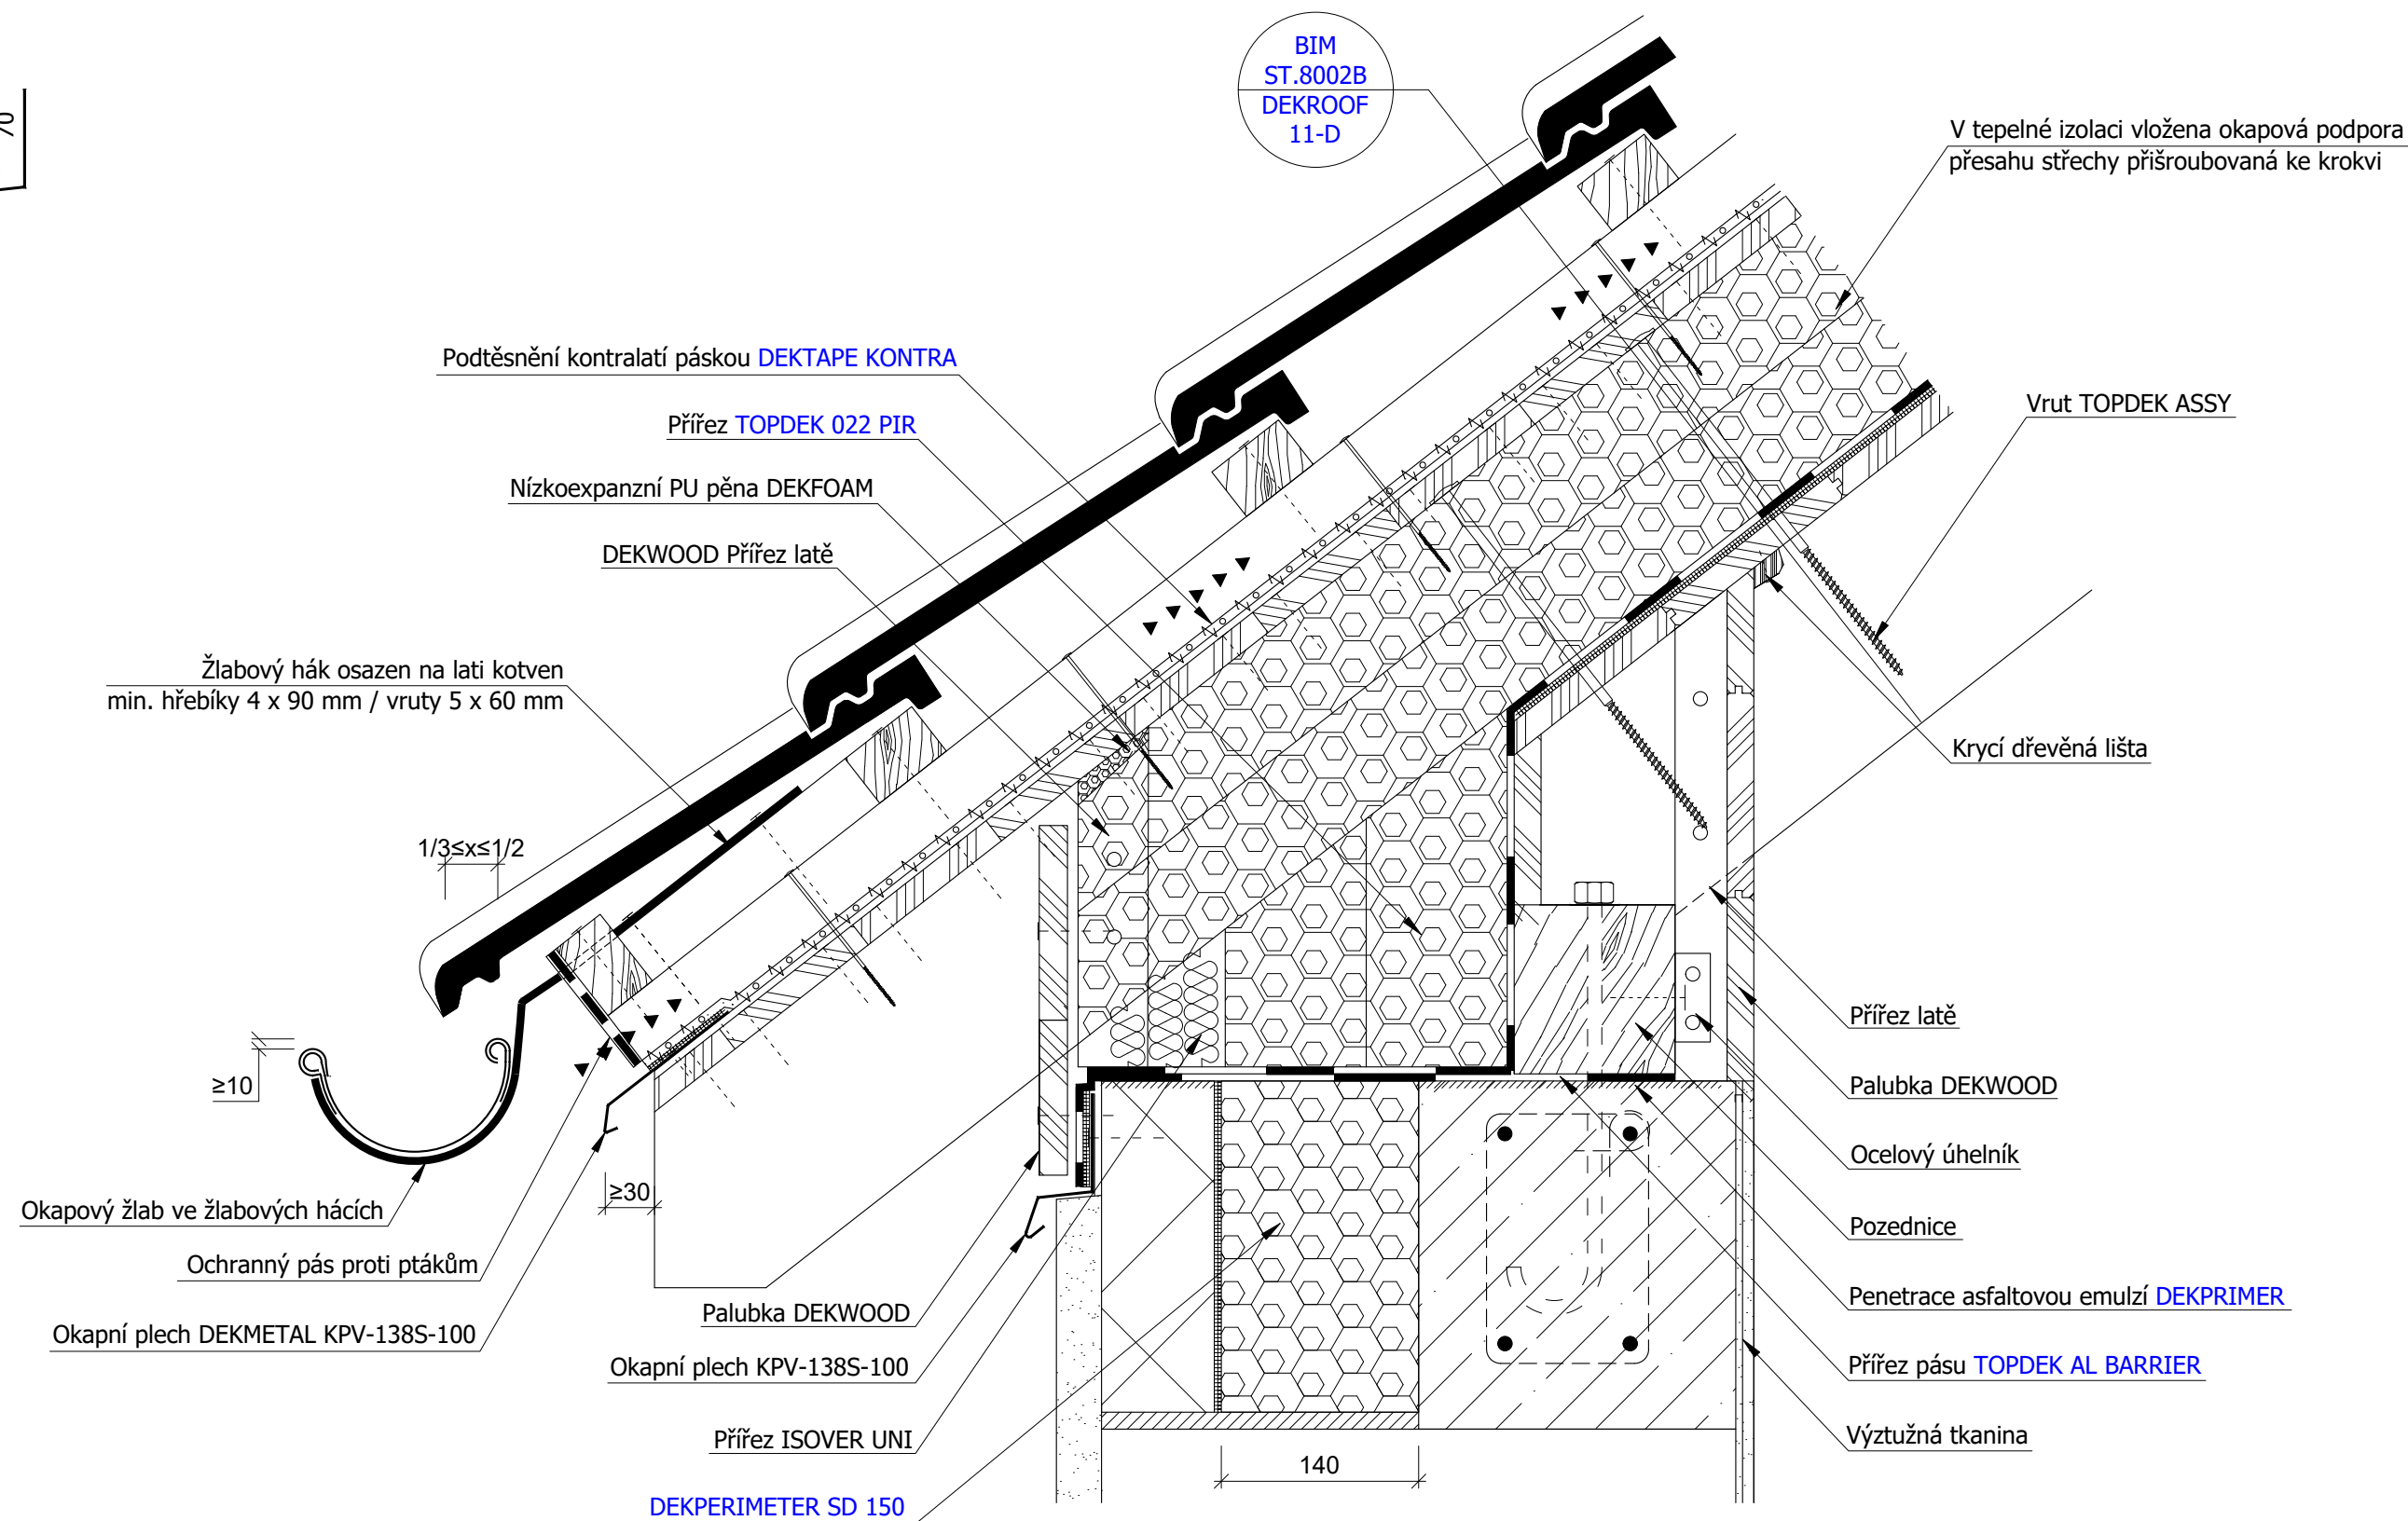


Klempířské profily

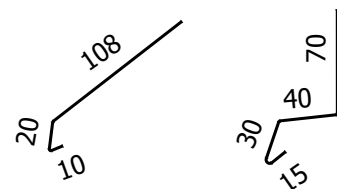

Pro návrh dimenze doplňkové hydroizolační vrstvy se uplatní Pravidla Čechu klempířů, pokrývačů a tesařů, resp. výrobce použité skládané krytiny.

Spolehlivost hydroizolační konstrukce konkrétní stavby
je nutné vždy ověřit postupem podle Směrnice ČHS 01.

STŘECHA, OKRAJ, SKLÁDANÁ KRYTINA, OKAP, TOPDEK, STĚNA