



SITUACE

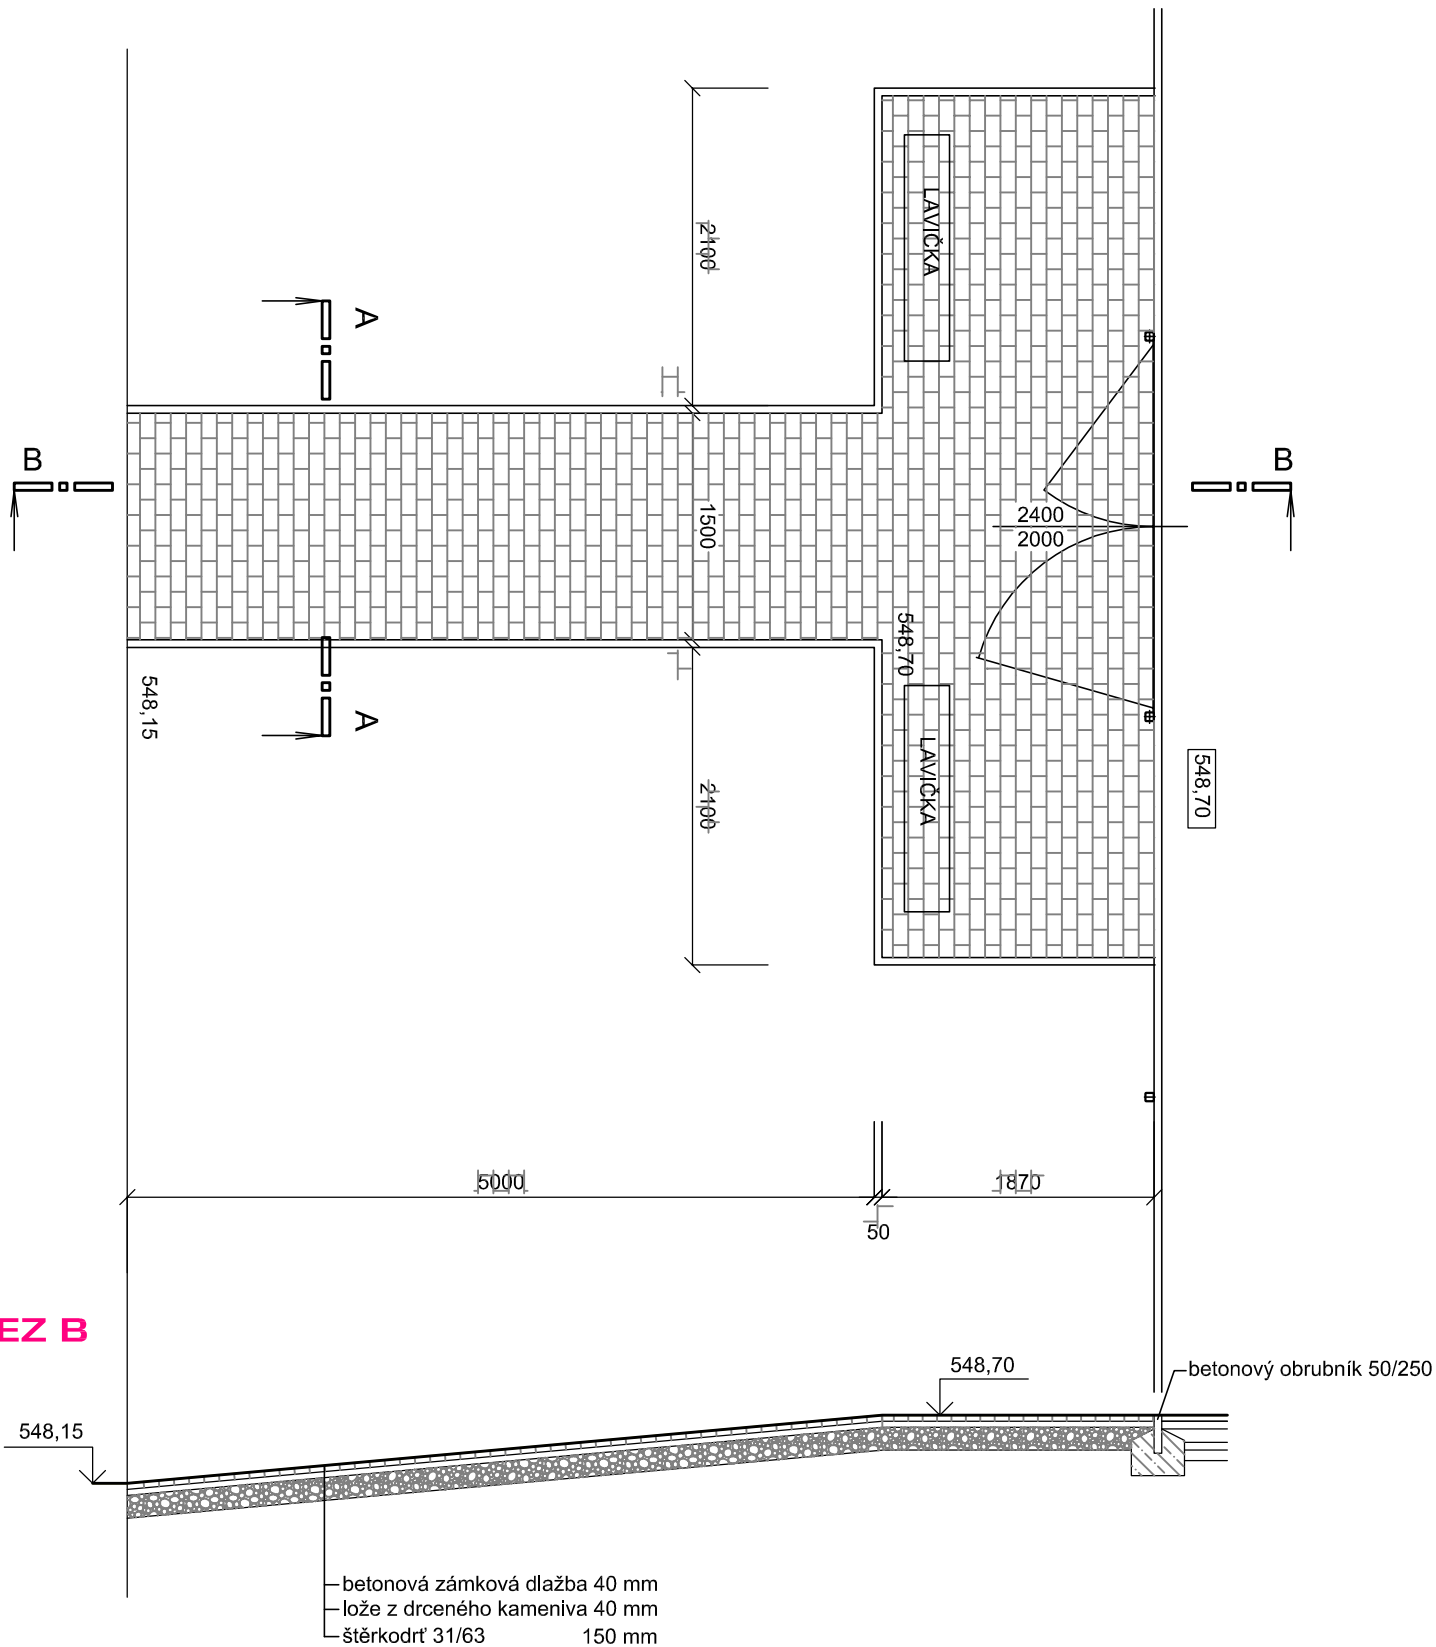

BETON. LAVIČKA
1400/500/400 MM



ŘEZ A

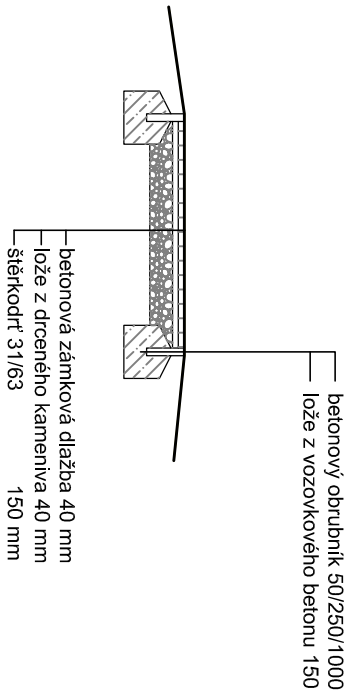

LAVIČKA BETON. TYPOVÁ 1400/500/400- 2 KS
PLOCHA ZÁMKOVÉ DLAŽBY - 18 M²
DÉLKA OBRUBNIKU 50/250/1000 MM - 19,5 M
(KOLEM ZÁMKOVÉ DLAŽBY)

± 0,000 = 548,70

NÁZEV AKCE: SPORTOVNÍ HŘIŠTĚ UL. PĚŠÍ, BRUNTÁL		ČÍS. VÝKR. 7
VÝKRES	CHODNÍK	
DOKUMENTACE:	DŮR + DSP	MĚŘÍTKO:
OBJEDNATEL:	MĚSTO BRUNTÁL	1 : 50
GEN. PROJEKTANT :	ING.ARCH.ADAMČÍK MIROSLAV	DATUM:
VYPRACOVAL :	PAVEL HROCH	4/2019

OBCHODNÍ PROJEKT
ING. ARCH. ADAMČÍK MIROSLAV
TESLOVA 2, OSTRAVA - PŘÍVOZ
TEL. 604386035