


# PÔDORYS 1.NP - STARÝ STAV A BÚRACIE PRÁCE

M 1:100

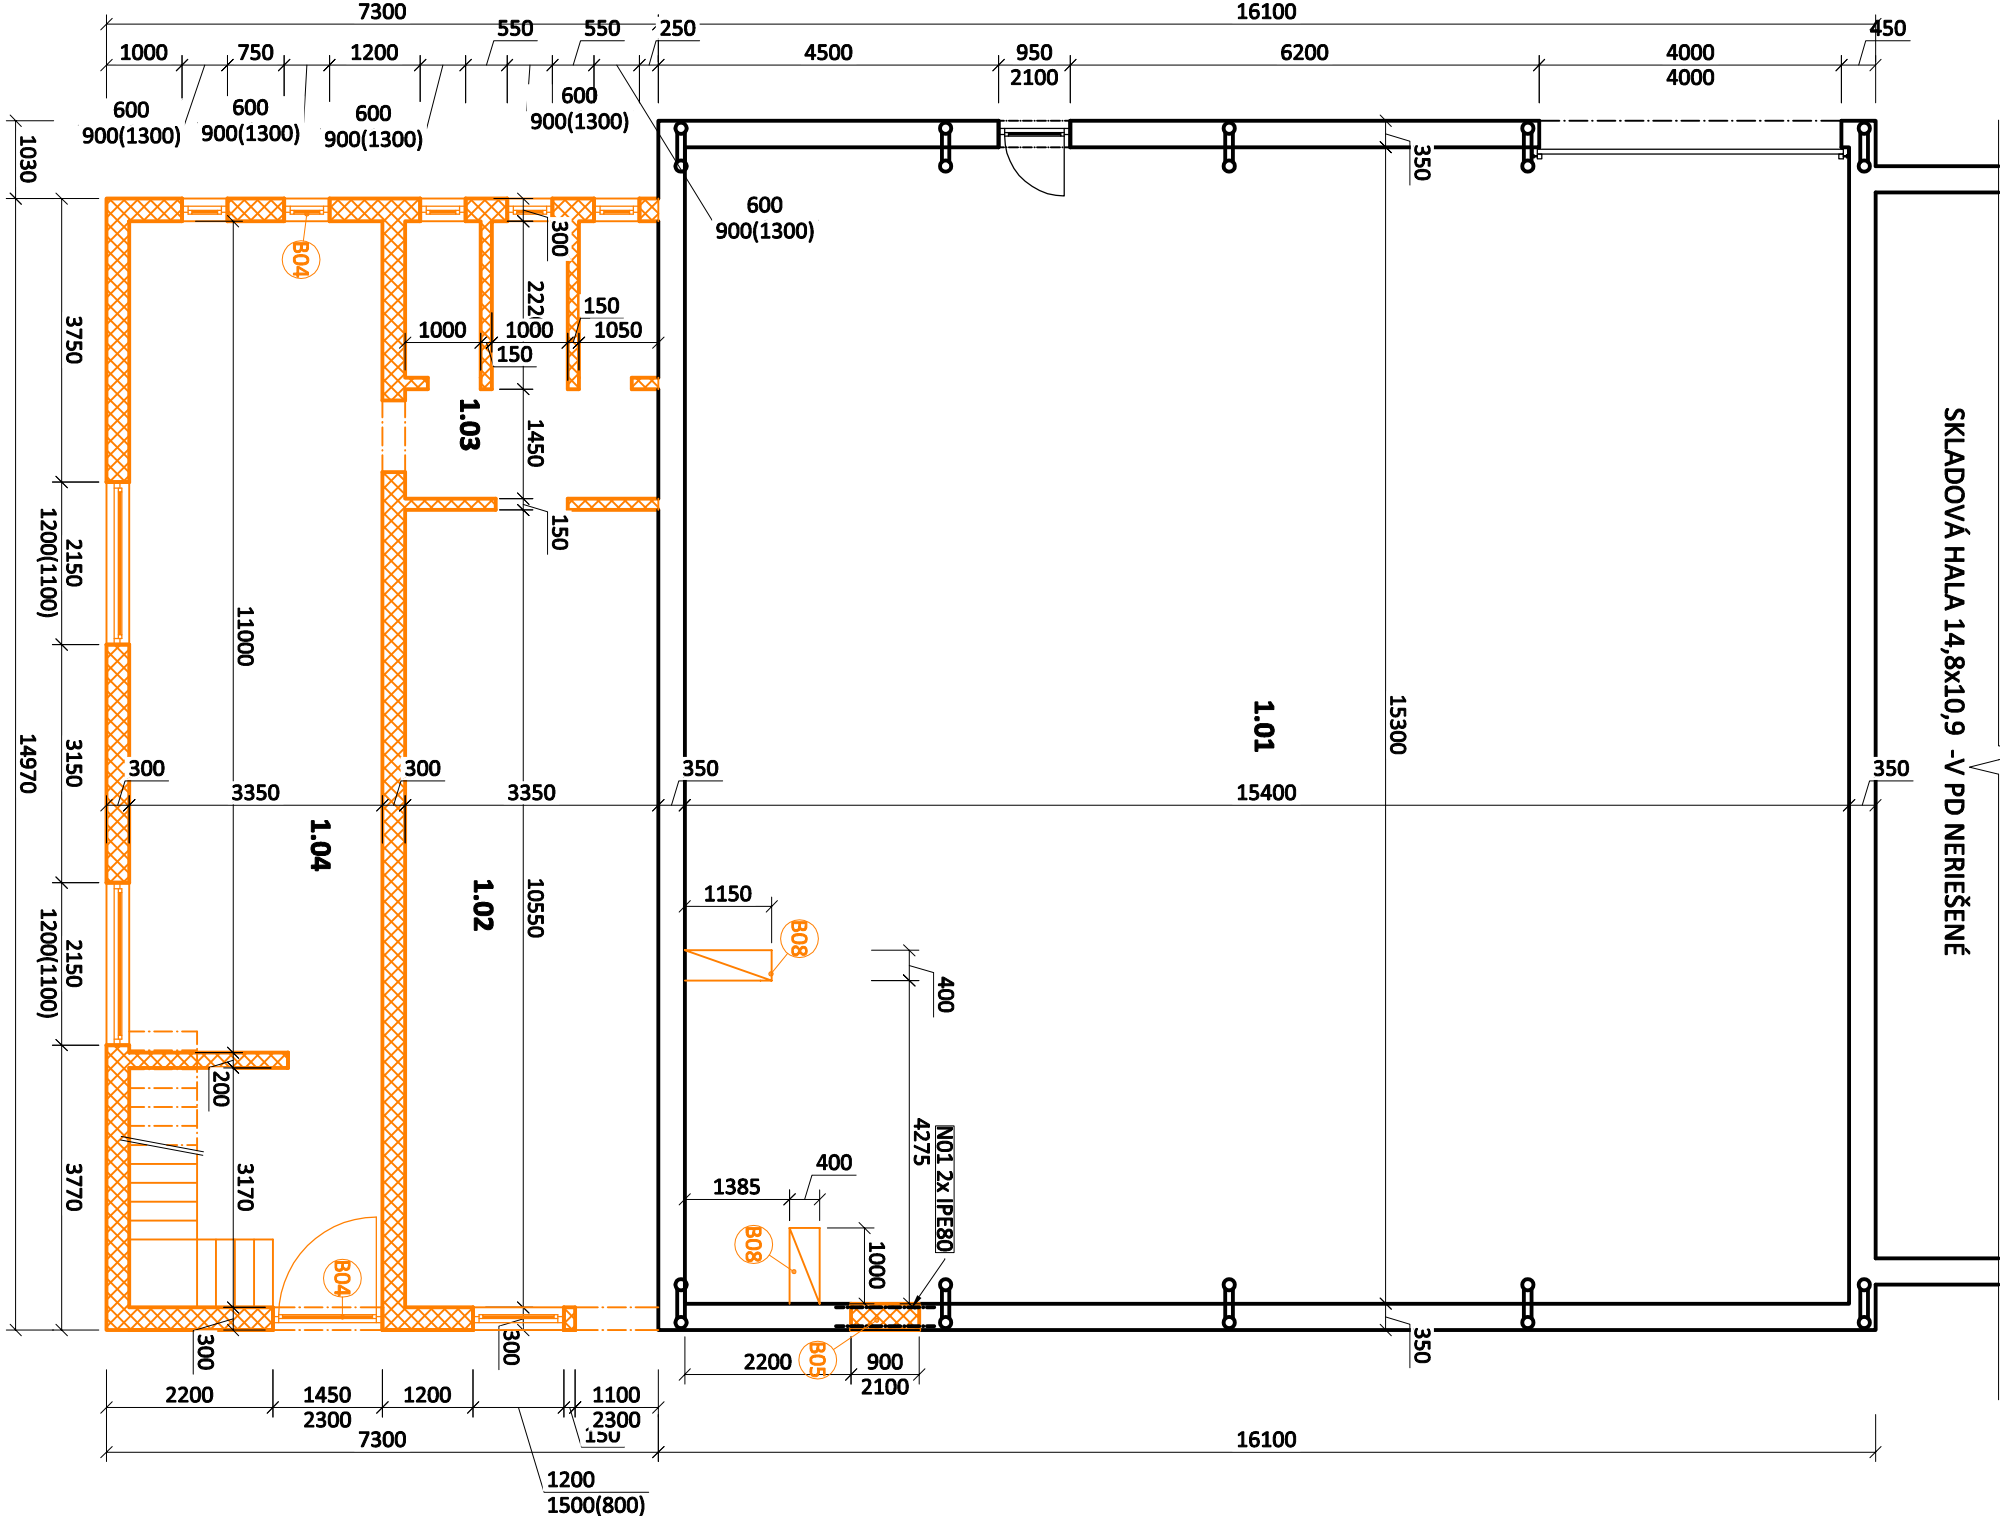

LEGENDA MIESTNOSTÍ		Povrchová úprava			Poznámka
Č.M.	MIESTNOSŤ	PLOCHA	Podlaha	Stena	
1.01	SKLADOVÁ HALA	235,62	-	bet. podlaha	bez p.ú.
1.02	SKLAD	11,53	P1	bez p.ú.	bez p.ú.
1.03	SKLAD	11,16	P1	bez p.ú.	bez p.ú.
1.04	SKLAD, SCHODISKO	47,72	P1	bez p.ú.	bez p.ú.
SPOLU		306,03			-

## BÚRACIE PRÁCE

- B01 - demontáž strešnej krytiny
- B02 - demontáž rozobratie ocelevej konštrukcie krovu
- B03 - vybúranie štítových stien
- B04 - demontáž pôvodných okien 1+2NP
- B05 - vyrezanie a vybúranie otvorov do obvodovej steny
- B06 - odpilenie a demontáž betónových stropných panelov
- B07 - zbúranie obvodového a interiérového múriva vrátane prekladov po pôvodné základové konštrukcie
- B08 - vyplnenie, vysekanie a vykopanie základov pre vnútorné schodisko

## NOVÉ KONŠTRUKCIE A ZARIADENIA


### PODCHYTENIE VYBÚRANÝCH OTVOROV

N01 - oceľový preklad 2x IPE 80

blížšie špecifikácie viď statika

±0,000 starý stav = 728,800 m.n.m

PD je vypracované pre účely stavebného konania. Pre účely výstavby je potrebné doplniť PD - vyhotoviť realizačný projekt podľa §66 zákona č.50/1976 Z.z.

ČASŤ		Architektúra	
AUTOR	Ing. Jozef Kuchtaák		
ZODP. PROJEKTANT	Ing. Peter Rážga		
VYPRACOVAL	Ing. Jozef Kuchtaák		
STAVEBNÍK	Mazuraák, s.r.o		
ADRESA	č. 46, 029 46 Sílné		
MIESTO STAVBY/OKRES	Sílné/Námestovo		
KATASTRÁLNE ÚZEMIE	Sílné		
ČÍSLO PARCELY	KN č. 1599/13-15,1599/40-46		
STAVBA	STAVEBNÉ ÚPRAVY, PRÍSTAVBA SKLADOVÉHO OBJEKTU A ZMENA ÚČELU VYUŽITIA ČASŤI STAVBY NA MÄSOVÝROBU		
OBSAH	PÖDORYS 1.NP - starý stav a búracie práce		
<div><div><div>PROJEKTOVANIE STAVIEB +421 948 173 474, <a href="http://www.kuchta.sk">www.kuchta.sk</a></div></div><div><div>VÝKRES</div><div>01</div></div></div>			
Dielo podlieha autorským právam podľa zákona č.618/2003 Z.z.			

