


PÔDORYS 2 NP - NOVÝ STAV

M 1:100

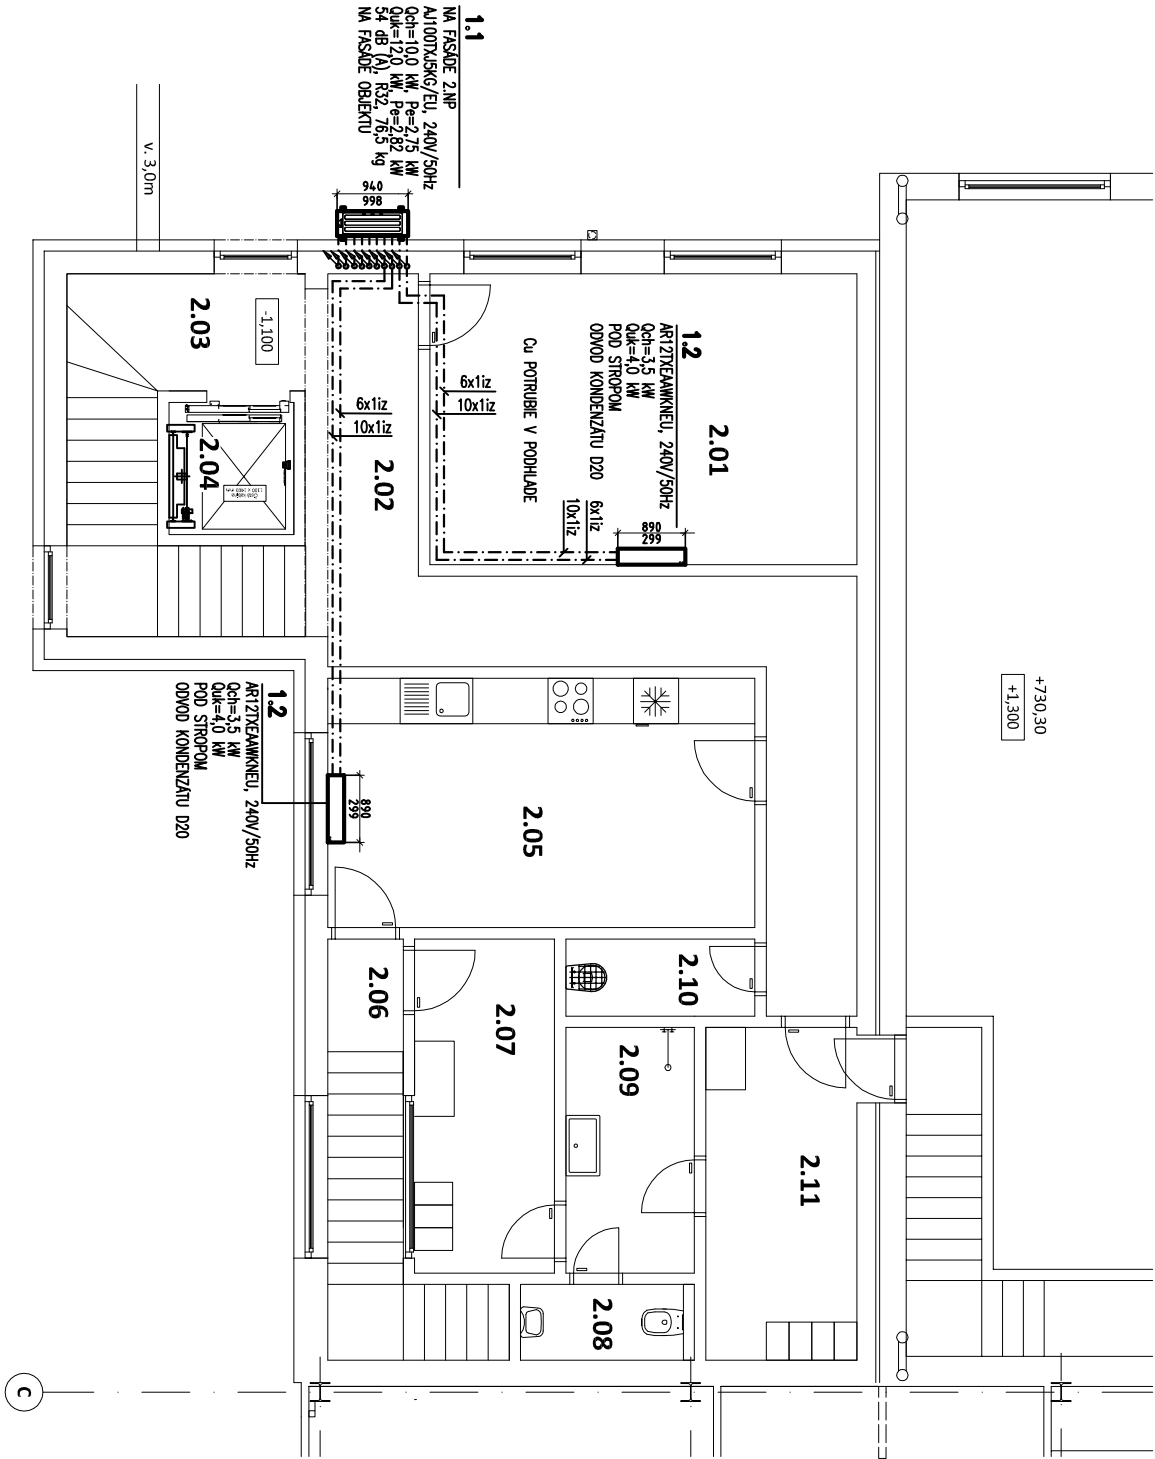

LEGENDA MIESTNOSTÍ		
Č.M.	MIESTNOSŤ	PLOCHA
2.01	VETERINÁR	21,75
2.02	CHODBA	20,12
2.03	CHODBA, SCHODISKO	11,12
2.04	VÝŤAH	2,89
2.05	DENNÁ MIESTNOSŤ	18,65
2.06	CHODBA VÝROBA	1,49
2.07	ČISTÁ ŠATŇA	8,18
2.08	WC	2,3
2.09	UMÝVÁREŇ	5,52
1.1	VÝLEVKA	2,55
2.11	ŠPINA VÁ ŠATŇA	8,8
SPOLU		103,37

LEGENDA VZT ZARIADENIA


1.1 - VONKAJŠIA KLIMATIZAČNÁ JEDNOTKA MULTISPLIT, AJ100TXJ5KG/EU, 240V, 50Hz, Qch=10,0 kW, Qúk=12,0 kW
1.2 - VNÚTORNÁ KLIMATIZAČNÁ JEDNOTKA AR12TXEAAWKNEU, 240V, 50Hz, Qch=3,5 kW, Qúk=4,0 kW

!!! Všetky použité typy materiálov, technológie a vybavenia v tomto projekte sú navrhované ako príklad pre nastavenie technických špecifikácií a je možné ich nahradiť ekvivalentom s minimálne rovnakými alebo lepšími technickými parametrami tak, aby tvorili garantované funkčné systémové riešenie v rámci prípadnej náhrady !!!

±0,000 = PODLAHA 1. NP

PD je vypracovaná pre účely stavebného konania. Pre účely výstavby je potrebné doplniť PD - vyhotoviť realizačný projekt podľa §66 zákona č.50/1976 Z.z.

Zodpovedný projektant	Ing. Miroslav Vons	<div>em.ve s.r.o.</div>
Vypracoval	Ing. Miroslav Vons	
Kontroloval	Ing. Miroslav Vons	

Autor projektu		Ing. Jozef Kuchťák		<div> PROJEKTOVANIE STAVIEB +421 946 173 474, www.kuchta.sk</div>				
Hlavný projektant		Ing. Jozef Kuchťák						
Investor		Mazurák, s.r.o., č.46, 029 46 Síhelné						
Katastrálne územie		Síhelné	Parcela		1599/13-15, 1599/40-46			
Stavba		STAVEBNÉ ÚPRAVY, PRÍSTAVBA SKLADOVÉHO OBJEKTU A ZMENA ÚČELU VYUŽITIA ČASŤI STAVBY NA MÄSOVÝROBU						
Objekt		SO 01			Formát	2xA4	Mierka	1 : 100
Obsah		PÔDORYS 2 NP - NOVÝ STAV			Profesia	Číslo výkresu	Stavebný objekt	
					CH	02	SO-01-1.7	