


KANALIZAČNÍ ŠACHTA TEGRA Ø 600 S LITINOVÝM POKLOPEM D400
A S BETONOVÝM PRSTENCEM

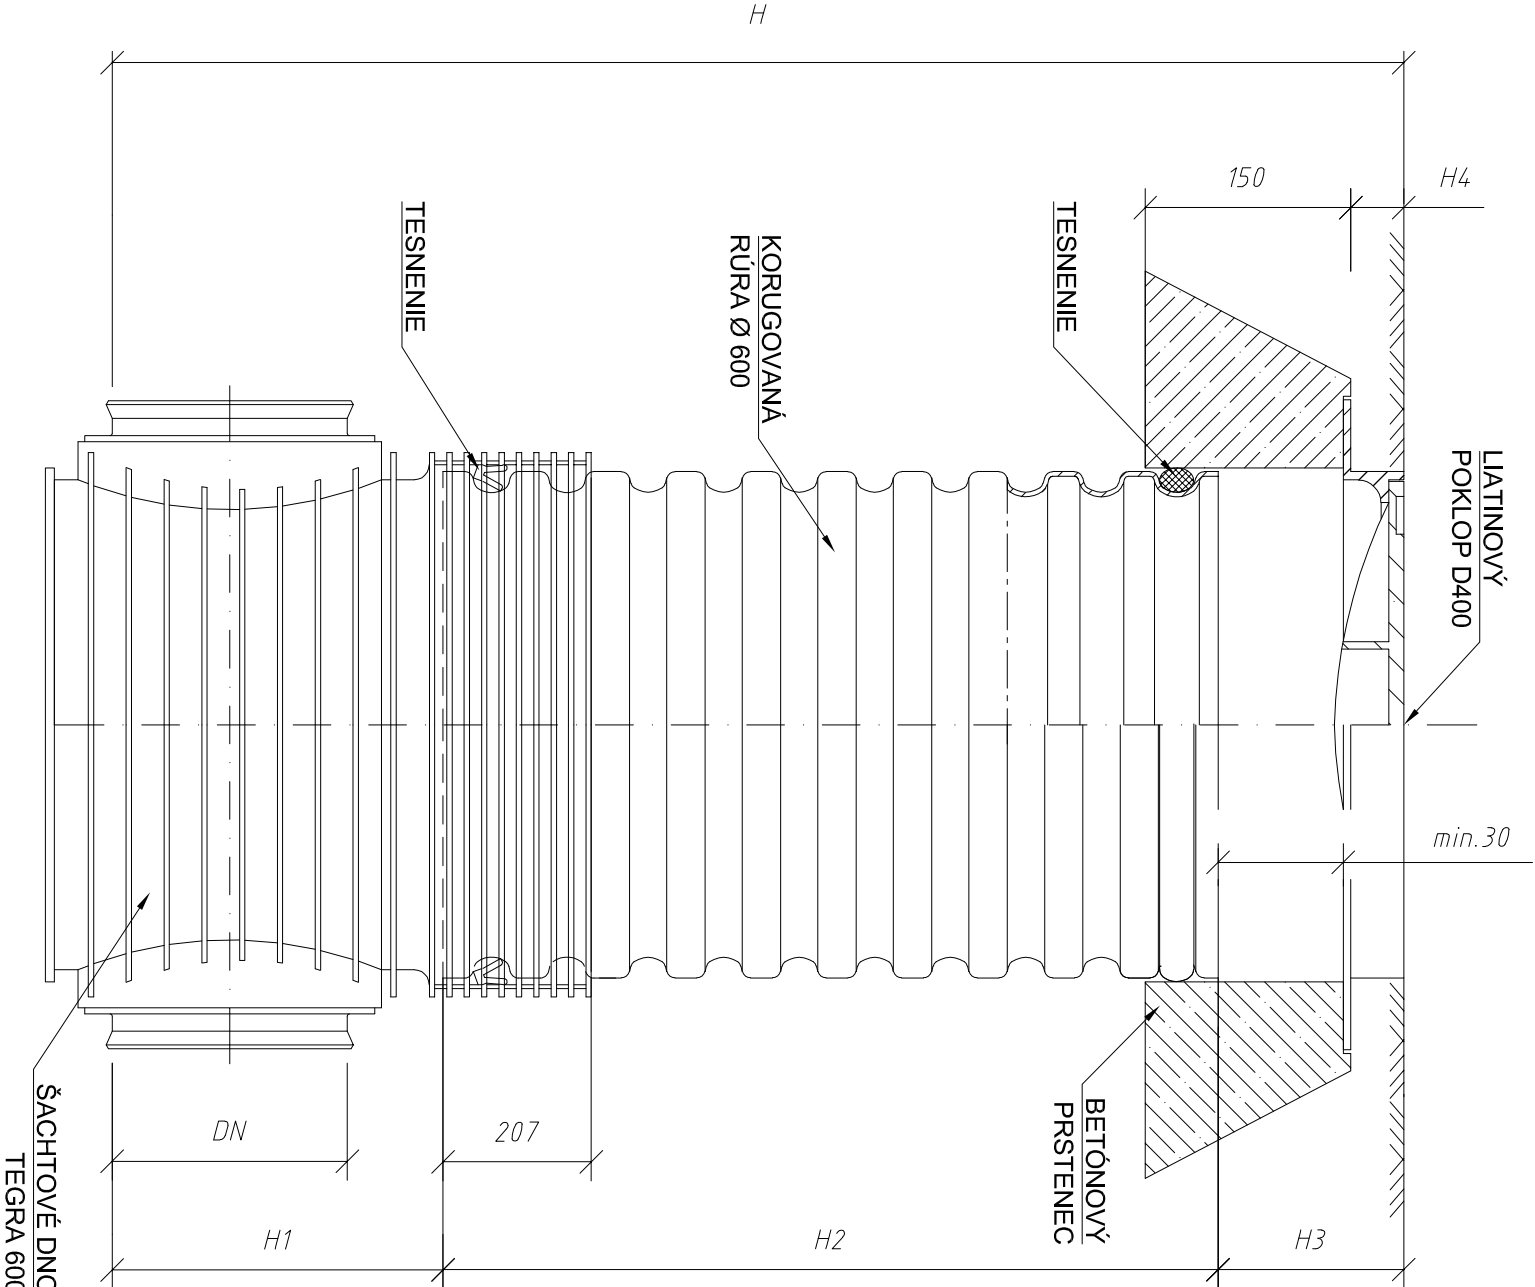


DN/OD	DN/ID		H1 (mm)			
KG	X-stream	UR DIN	KG	X-stream	UR DIN	
160	150	150	351	351	351	
200	200	200	374	374	374	
250	250	250	399	399	399	
315	300	300	428	428	428	
400	X	X	471	X	X	

TYP VSTUPU	H4 (mm)
A15	80
B125	80
D400	115

±0,000 nový stav = 729,100 m .n. m

PD je vypracovaná pre účely stavebného konania. Pre účely výstavby je potrebné doplniť PD - vyhotoviť realizačný projekt podľa §66 zákona č.50/1976 Z.z.

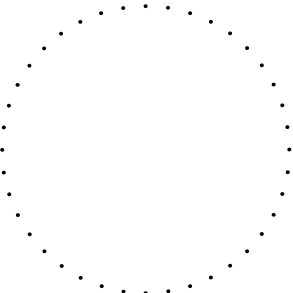

ČASŤ		SO.04 Areálový vodovod, ...	
AUTOR	Ing. Jozef Kuchták	PROJEKTOVANIE STAVIEB +421 948 173 474, www.kuchtak.sk	
ZODP. PROJEKTANT	Ing. Peter Lešický		
VYPRACOVAL	Ing. Tibor Protuš		
STAVEBNÍK	Mazurák, s.r.o	DÁTUM	03/2022
ADRESA	č. 46, 029 46 Sihelné	STUPEŇ	SP
MIESTO STAVBY/OKRES	Sihelné/Námestovo	MIERKA	1:5
KATASTRÁLNE ÚZEMIE	Sihelné	FORMÁT	2xA4 420x297
ČÍSLO PARCELY	KN č. 1599/13-15,1599/40-46	VÝKRES 02	
STAVBA	STAVEBNÉ ÚPRAVY, PRÍSTAVBA SKLADOVÉHO OBJEKTU A ZMENA ÚČELU VYUŽITIA ČASTI STAVBY NA MÄSOVÝROBU		
OBSAH	REVÍZNA KANALIZAČNÁ ŠACHTA	Dielo podľa autorských právam podľa zákona č.618/2003 Z.z.	