REZ A-A - STARÝ STAV A BÚRACIE PRÁCE

M 1:100

LEGENDA MATERIÁLOV	
	PÔVODNÉ KONŠTRUKCIE
	zemný násyp
	Pôvodná zemina
	BÚRANÉ KONŠTRUKCIE

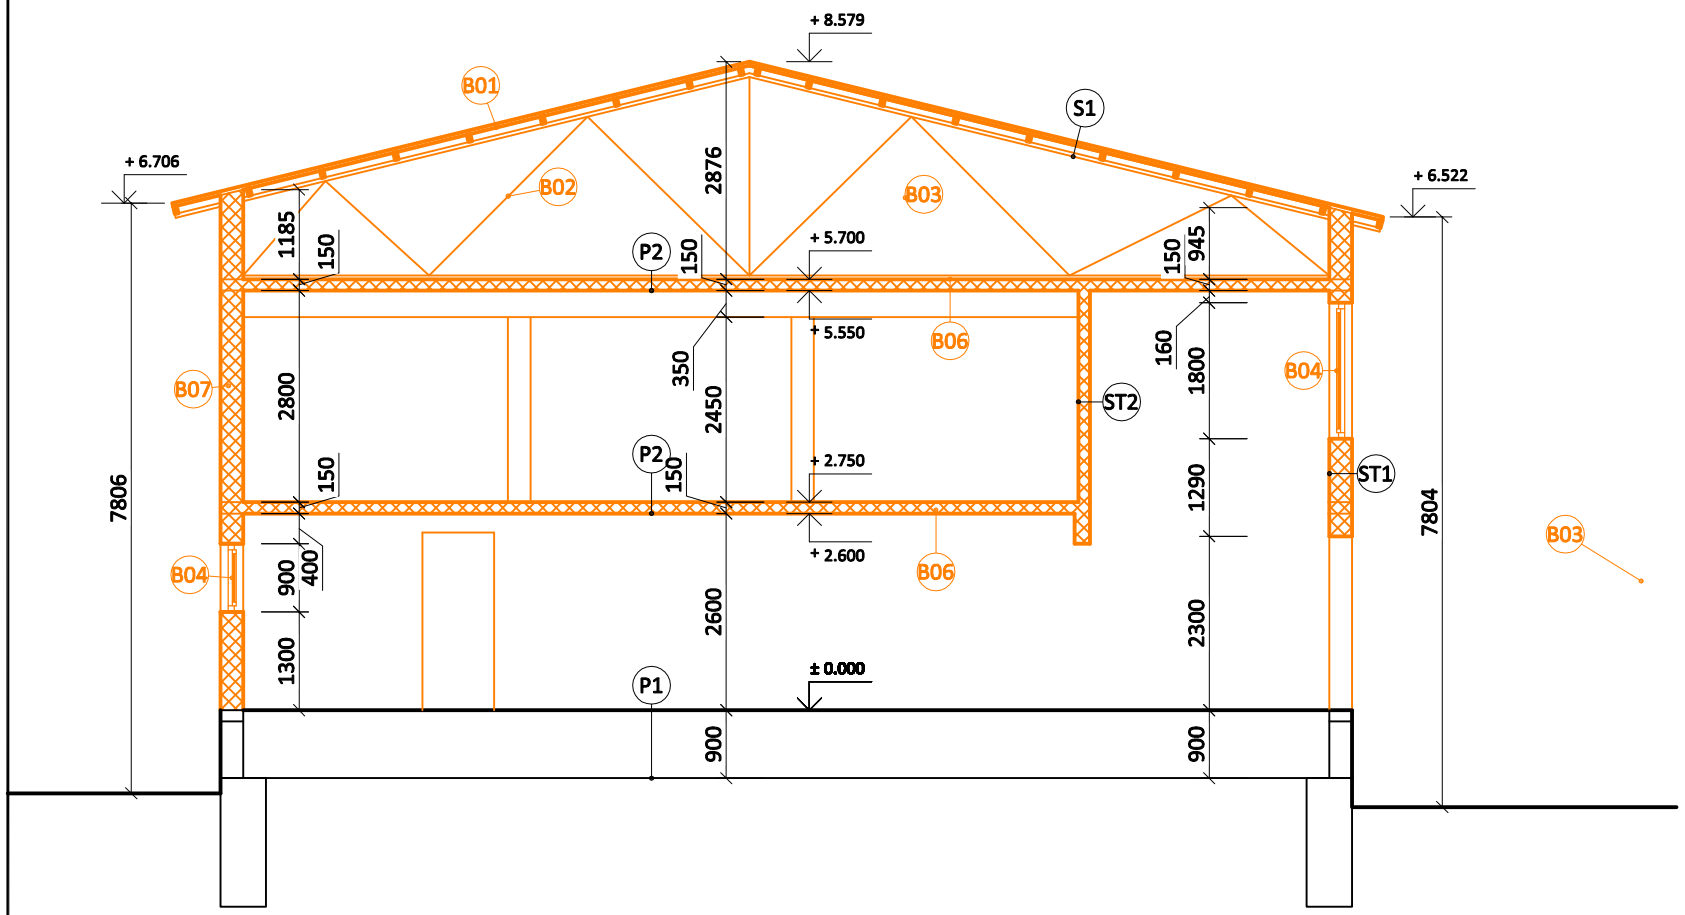

P1: podlaha 1.NP

- zemný násyp hr. 250-1000 mm

P2: podlaha 2.NP, strop 2.NP

- železobetónové prefabrikované panely hr. 150 mm

ST1: stena obvodová

- pôvodné škvarobetónové /tehlové murivo hr. 300 mm

ST2: stena interiérová

- pôvodné škvarobetónové /tehlové murivo hr. 150-300 mm

S1: strecha

- hliníkový trapézový plech hr. 50 mm
- oceľové väznice hr. 100 mm
- nosný oceľový priehradový väznik

BÚRACIE PRÁCE

B01 - demontáž strešnej krytiny
B02 - demontáž rozobratie oceľovej konštrukcie krovu
B03 - vybúranie štítových stien
B04 - demontáž pôvodných okien 1+2NP
B05 - vyrezanie a vybúranie otvorov do obvodovej steny
B06 - odpílenie a demontáž betónových stropných panelov
B07 - zbúranie obvodového a interiérového muriva vrátane prekladov po pôvodné základové konštrukcie
B08 - vypílenie, vysekanie a vykopanie základov pre vnútorné schodisko

NOVÉ KONŠTRUKCIE A ZARIADENIA

PODCHYTENIE VYBÚRANÝCH OTVOROV
N01 - oceľový preklad 2x IPE 80

bližšie špecifikácie viď statika

±0,000 starý stav = 728,800 m.n.m

PD je vypracovaná pre účely stavebného konania. Pre účely výstavby je potrebné doplniť PD
- vyhotoviť realizačný projekt podľa §66 zákona č.50/1976 Z.z.

ČASŤ	Architektúra		
AUTOR	Ing. Jozef Kuchťák		
ZODP. PROJEKTANT	Ing. Peter Rázga		
VYPRACOVAL	Ing. Jozef Kuchťák		
STAVEBNÍK	Mazurák, s.r.o	DÁTUM	03/2022
ADRESA	č. 46, 029 46 Sihelné	STUPEŇ	SP
MIESTO STAVBY/OKRES	Sihelné/Námestovo	MIERKA	1:100
KATASTRÁLNE ÚZEMIE	Sihelné	FORMÁT	2xA4 420x297
ČÍSLO PARCELY	KN č. 1599/13-15,1599/40-46	VÝKRES	03
STAVBA	STAVEBNÉ ÚPRAVY, PRÍSTAVBA SKLADOVÉHO OBJEKTU A ZMENA ÚČELU VYUŽITIA ČASTI STAVBY NA MÄSOVÝROBU	Zák. č.: DSK-02.2022	
OBSAH	REZ A-A - STARÝ STAV A BÚRACIE PRÁCE	Dielo podlieha autorským právam podľa zákona č.618/2003 Z.z.	

DSK
PROJEKTOVANIE STAVIEB
+421 948 173 474, www.kuchtak.sk