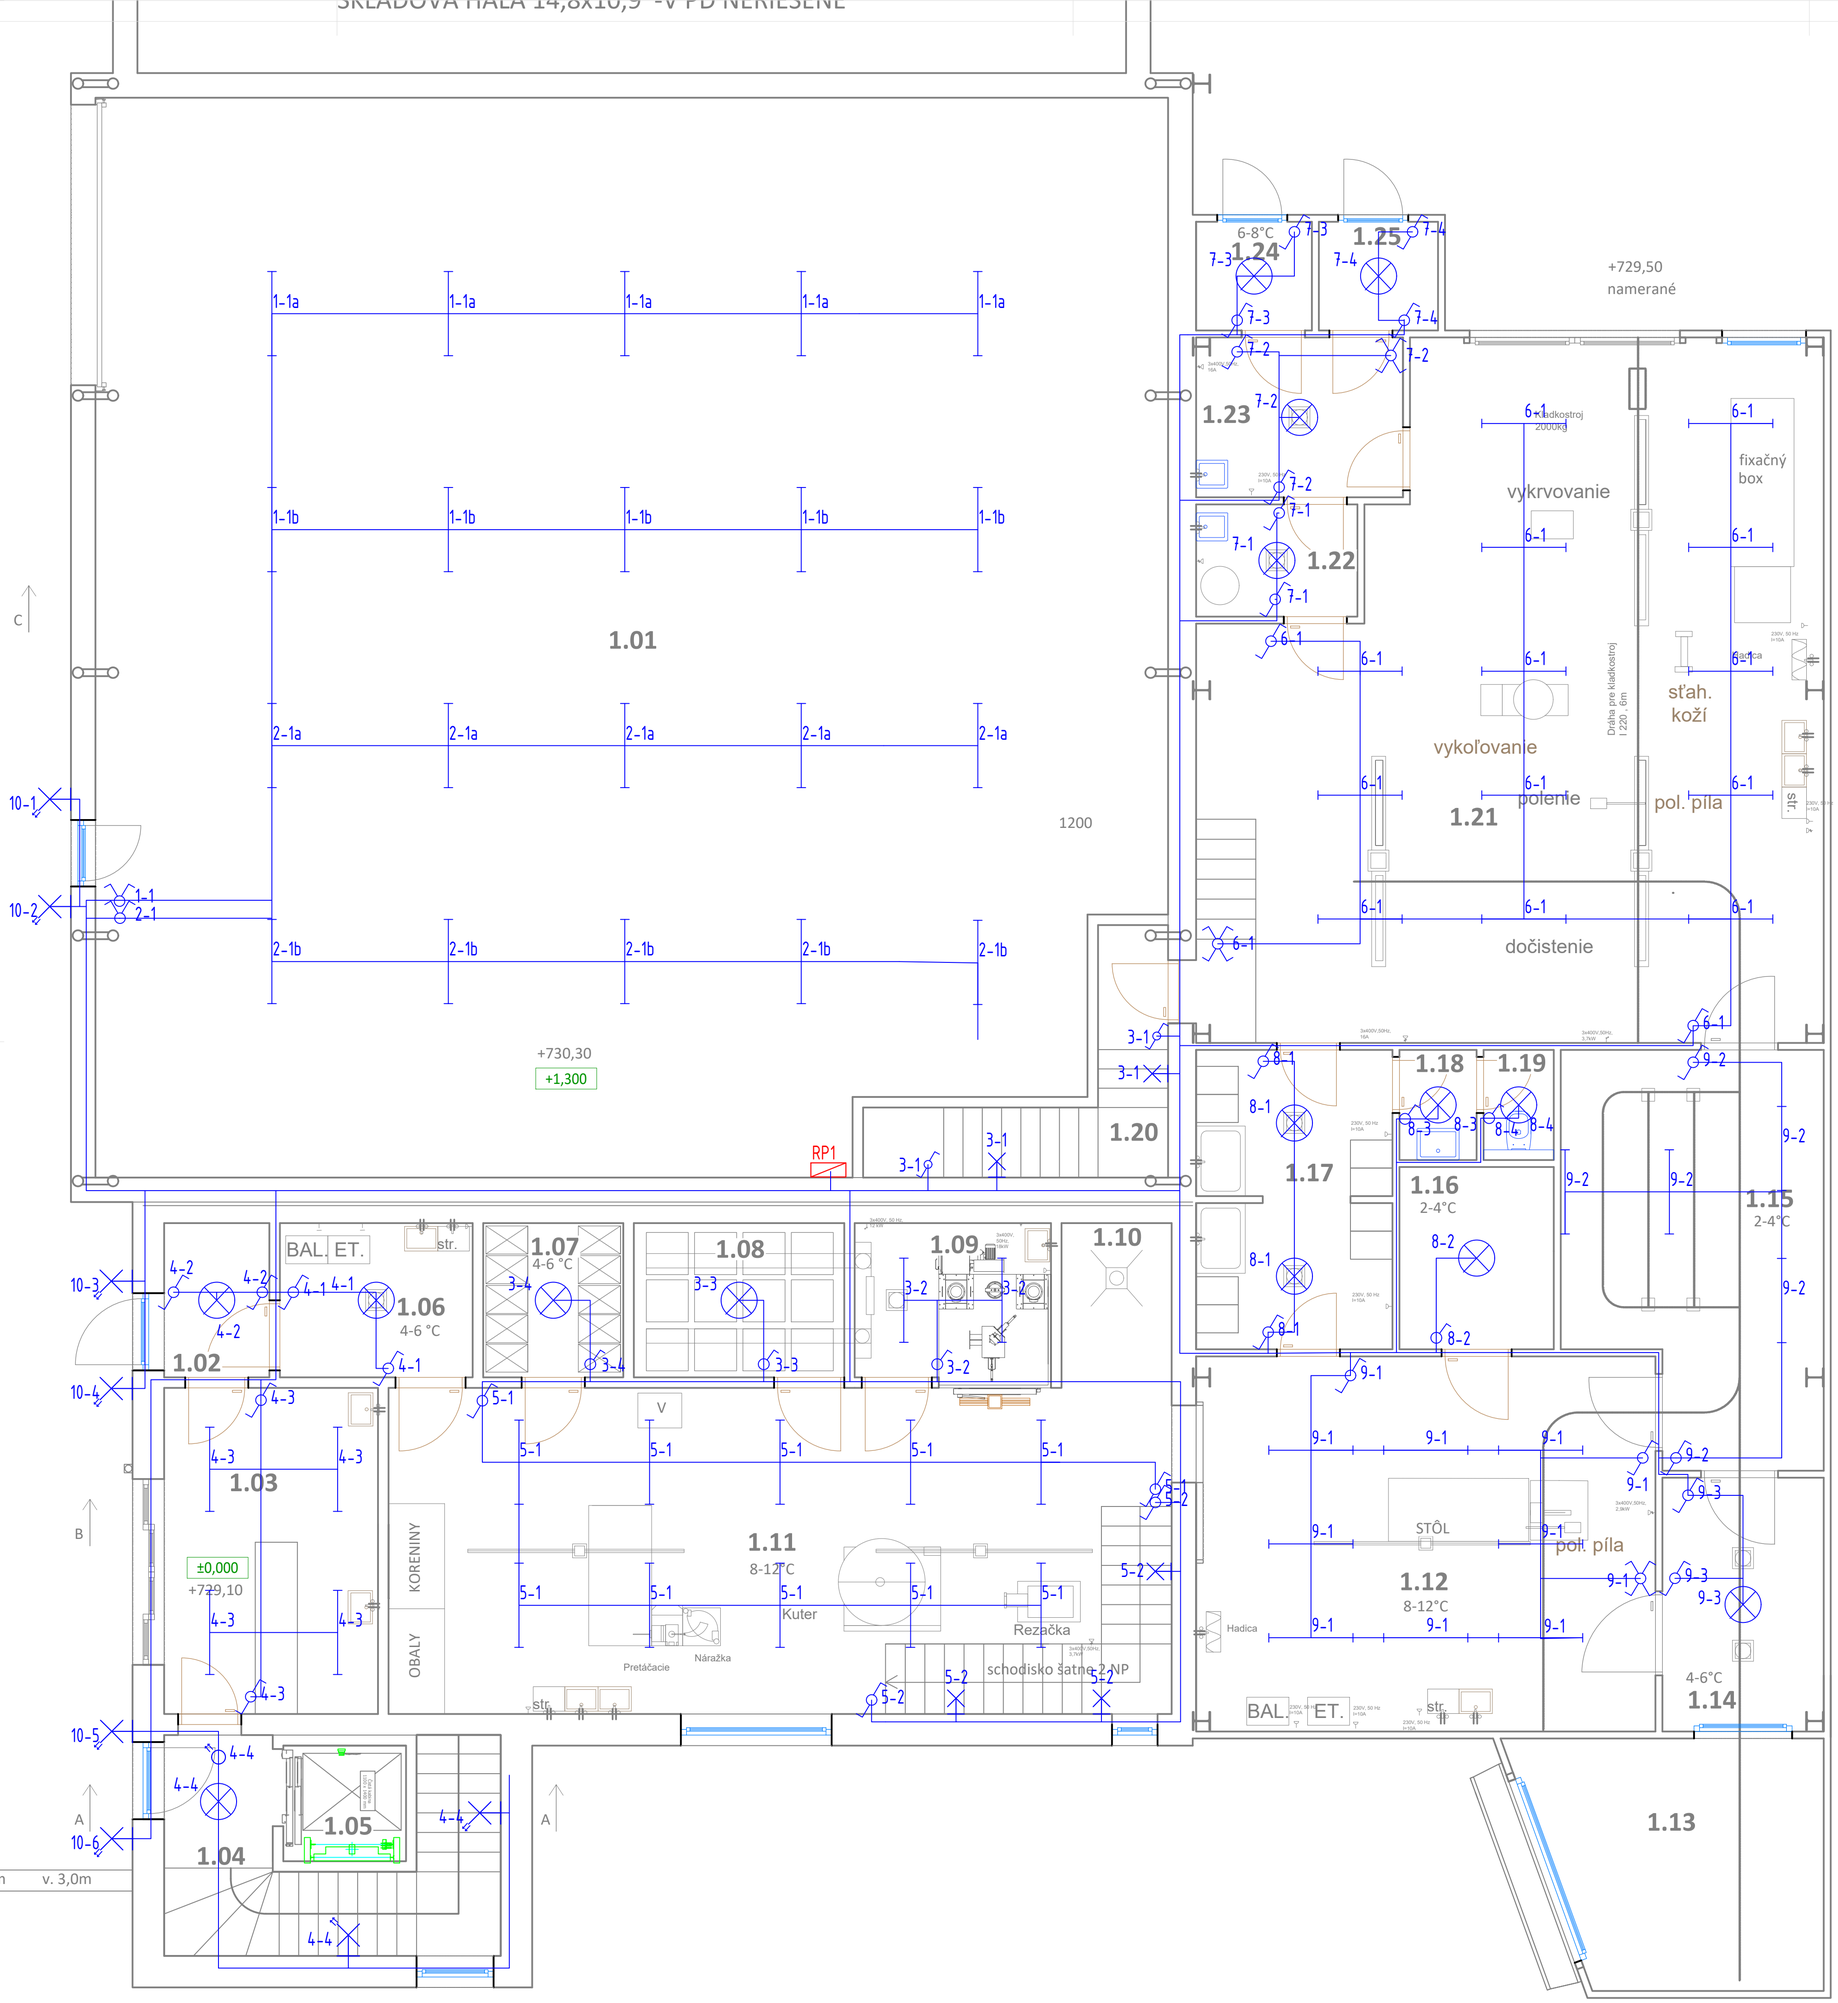

LEGENDA

- RP1 - Podružný rozvádzač (CYKY-J 3x35+25)
- svietidlo LED stropné - (CYKY-J 3x1,5)
- svietidlo LED nástenné - (CYKY-J 3x1,5)
- svietidlo LED stropné bodové - (CYKY-J 3x1,5)
- svietidlo LED stropné IPx4 (CYKY-J 3x1,5)
- senzor pohybový 360stupňov
- vypínač č.1 podomietkový 10A 230V IP20
- vypínač č.5 podomietkový 10A 230V IP20
- vypínač č.6 podomietkový 10A 230V IP20
- vypínač č.7 podomietkový 10A 230V IP20

X-Y, X*Y

- Označenie elektrického zariadenia, vývodu:
  X... prvé číslo označuje č.istiaceho prvku a jeho vývodu
  Y... druhé číslo označuje poradie el.prístroja na uvedenom vývode

Inštalácia:
Napojenie elektrickej inštalácie- svetelných obvodov na 1NP bude zrealizované z rozvádzača RP1.
RP1 - bude oceľový samostatne stojaci rozvádzač s vyhotovením pre nadomietkové osadenie. Osadenie a montáž je nutné zrealizovať podľa návodu od výrobcu.
Svetelné obvody budú napojené vodičmi CYKY-J 3x1,5 , ktoré budú uložené pevne podomietkovo a ukončené na svorkách istiacich prvkov a prístrojov či zdrojov.
Svetelné zdroje budú osadené na pevno v strope a na stene . Pri montáži sa riaďte pokynmi výrobcu.
Osvetlenie podľa výberu invsetora.
Ovládanie svetelných obvodov je navrhnuté cez spínače umiestnené v časti baru. Pre napojenie týchto je bude použitý vodič CYKY-O 3x1,5 /2x1,5.
V a na horľavom materiáli zabezpečte tepelnoizolačné opatrenia pomocou samozhášavých rúrok , prípadne použite vodiče s väčšou požiadavkou na odolnosť voči šíreniu plameňa. Krabice KI , a prístroje inštalujte na teplenoizolačnej podložke alebo vo vyhotovení do takéhoto prostredia.
Vonkajší vplyv pre výrobnú časť AD3 /AD4 - krytie prístrojov IP X4

Názov stavby:	STAVEBNÉ ÚPRAVY,PRÍSTAVBA SKLADOVÉHO OBJEKTU A ZMENA ÚČELU VYUŽITIA ČASTI STAVBY NA MÄSOVÝROBU		
Investor:	Mazurák s.r.o. č.46,029 46 Sihelné		
Miesto stavby:	1599/13-15 , 1599/40-46		
Stupeň projektu:	Projekt pre stavebné povolenie	Profesia:	ELI
Autort:	Tomáš Perečko	Dátum:	02/2022
Zodp. projektant:	Tomáš Perečko	Mierka:	1:50
Stavebný objekt:	SO 01.3 - ELEKTROINŠTALÁCIA	Zakázka:	P01-07-2022
Názov výkresu:	PÔDORYS 1.NP - SVETELNÉ OBVODY	Číslo výkresu:	03

SOLENTECH
SOLUTION - ENGINEERING - TECHNOLOGY