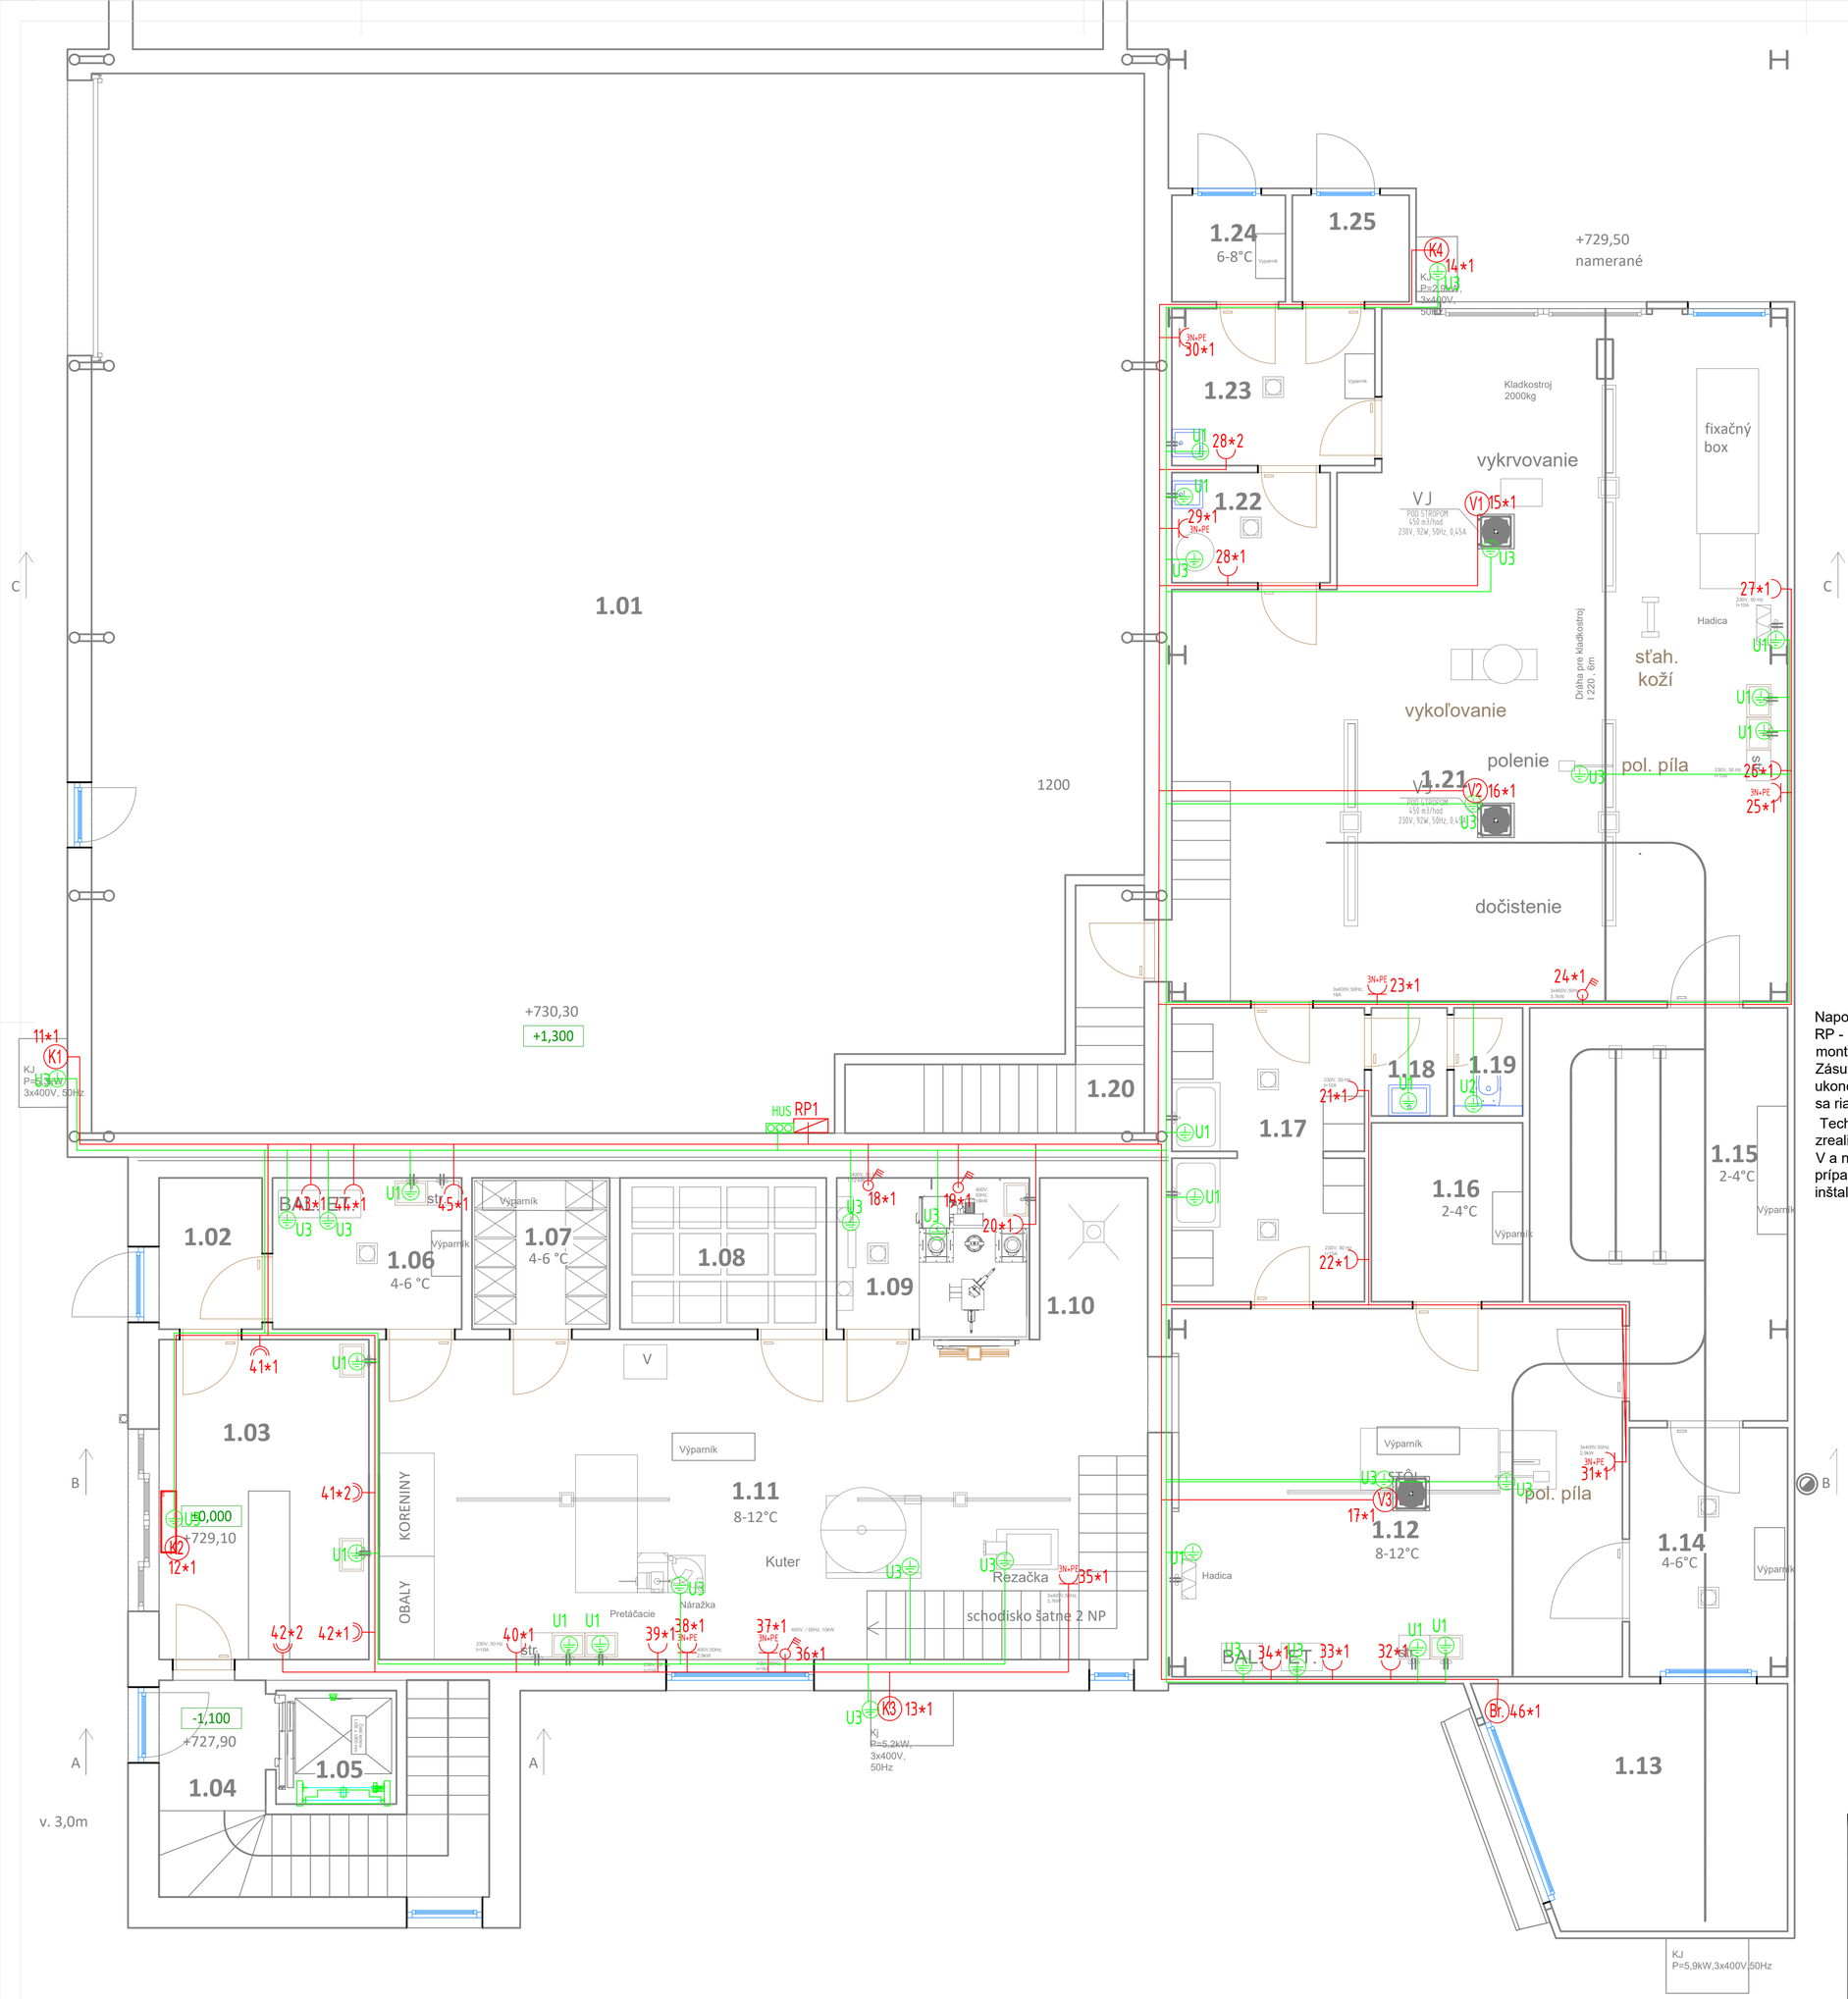

LEGENDA

	- RP1 - Podružný rozvádzač (CYKY-J 3x35+25)
	- Zásuvka nadomietková 2x2P+PE 230V/16A (CYKY-J 3X2,5)
	- Zásuvka nadomietková 2P+PE 230V/16A (CYKY-J 3X2,5)
	- Hlavná uzemňovacia svorka (CY 1x16)
K	- Klimatizácia (CYKY-J 3x2,5)
	- Zásuvka 400V 3N+PE (CYKY-J 5x2,5)
	- Vypínač 3F do 32A 400V
V	- Vykurovanie 230V 1N+PE (CYKY-J 3x2,5)
U1	-umyvadlá-CYA 1x4
U2	-wc - CYA 1x4
U3	-technológia - CYA 1x6

X-Y, X*Y

- Označenie elektrického zariadenia, vývodu:
X... prvé číslo označuje č.istiaceho prvku a jeho vývodu
Y... druhé číslo označuje poradie el.prístroja na uvedenom vývode

Inštalácia:

Napojenie elektrickej inštalácie- zásuvkových obvodov na 1NP bude zrealizované z rozvádzača RP1.
RP - bude oceľový samostatne stojaci rozvádzač s vyhotovením pre nadomietkové osadenie. Osadenie a montáž je nutné zrealizovať podľa návodu od výrobcu.
Zásuvkové obvody budú napojené vodičmi CYKY-J 3x2,5 , ktoré budú uložené pevne podomietkovo a ukončené na svorkách istiacich prvkov a prístrojov. Zásuvky budú osadené na pevno v stene . Pri montáži sa riaďte pokynmi výrobcu.
Technologické obvody budú napojené vodičmi CYKY-J rôznych dĺžok s rôznym istením. Pripojenie je zrealizované pevne na prístrojoch a zariadeniach.
V a na horľavom materiáli zabezpečte tepelnoizolačné opatrenia pomocou samozhášavých rúrok , prípadne použite vodiče s väčšou požiadavkou na odolnosť voči šíreniu plameňa. Krabice KI , a prístroje inštalujte na teplenoizolačnej podložke alebo vo vyhotovení do takéhoto prostredia.

Názov stavby:	STAVEBNÉ ÚPRAVY,PRÍSTAVBA SKLADOVÉHO OBJEKTU A ZMENA ÚČELU VYUŽITIA ČASTI STAVBY NA MÄSOVÝROBU	SOLENTECH SOLUTION · ENGINEERING · TECHNOLOGY	
Investor:	Mazurák s.r.o. č.46,029 46 Sihelné		
Miesto stavby:	1599/13-15 , 1599/40-46		
Stupeň projektu:	Projekt pre stavebné povolenie	Profesia:	ELI
Autort:	Tomáš Perečko	Dátum:	02/2022
Zodp. projektant:	Tomáš Perečko	Mierka:	1:50
Stavebný objekt:	SO 01.3 - ELEKTROINŠTALÁCIA	Zakázka:	P01-07-2022
Názov výkresu:	PÔDORYS 1.NP - ZÁSUVKOVÉ OBVODY	Číslo výkresu:	04