


Výkres vytvoril program pp_vod
KATASTRY
PARCELNÍ ČÍSLA
DRUH PŮVRCHU
VZDÁL. OBJEKTŮ A VRCHOL. BODŮ
OZNAČENÍ VRCHOLOVÝCH BODŮ

(c)AutoPEN Liberec, tel:481120160, autopen@volny.cz
Sihelné
KN č. 1599/13-15,1599/40-46
(3) Zelen
7.68
ZÚ
(n) TABULKA VYSVĚTLIVEK
DN100-MAVIN SDR11 PE100 DL VODA-7.68
(1)
(2)
(3) Miestna komunikácia


MĚŘÍTKA 1:200/100

SO.03
Vodovodná přípojka

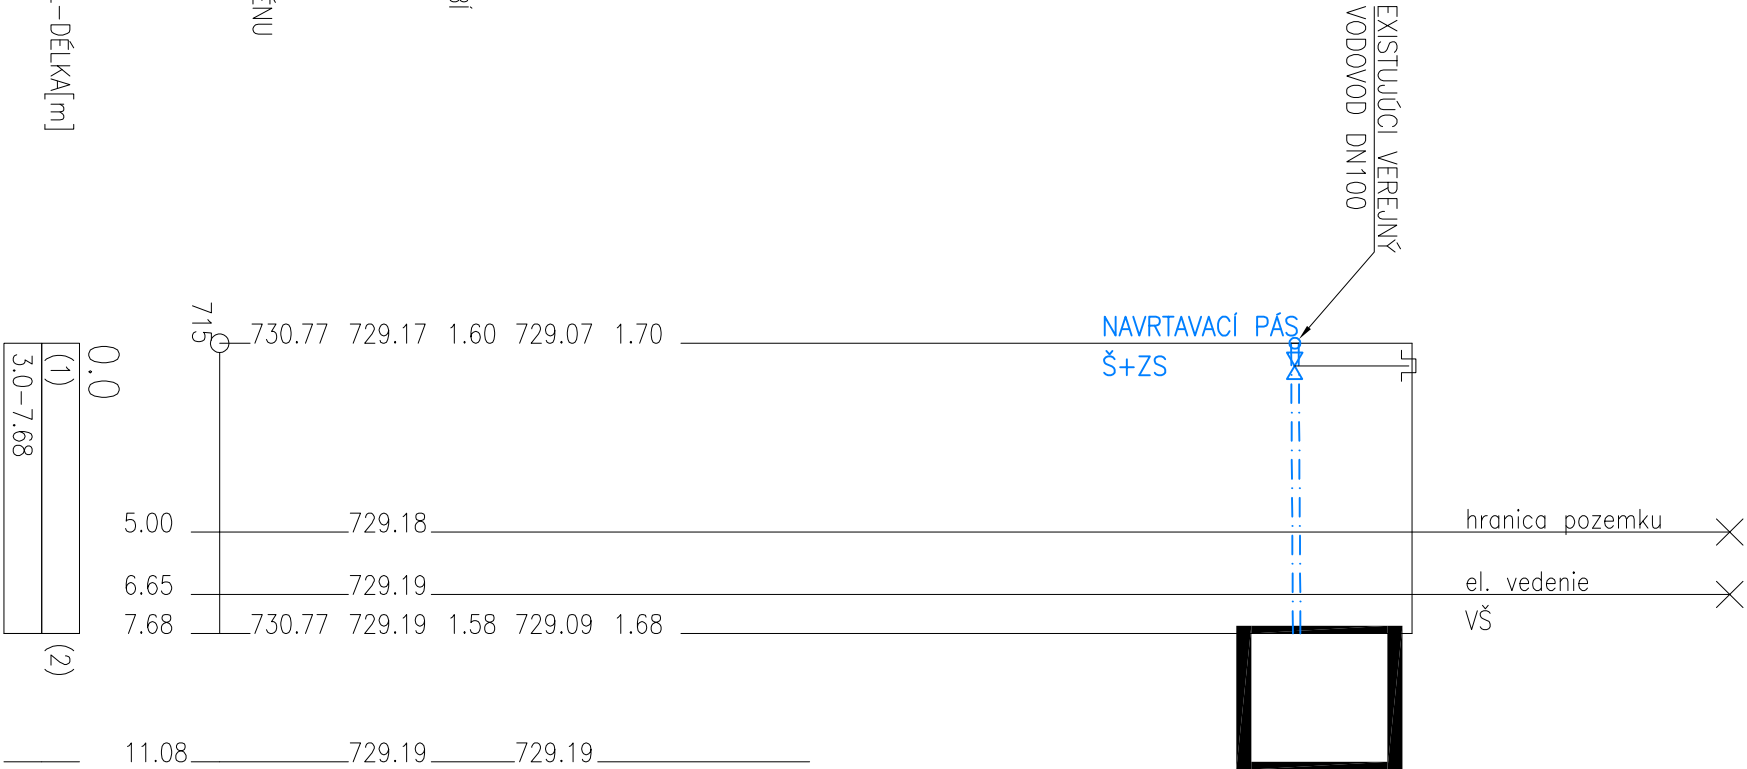


UPOZORNENIE:

- INŽINIERSKE SIETE SÚ ZAKRESLENÉ IBA ORIENTAČNE. STAVEBNÍK JE POVINNÝ PRED ZAČATÍM VÝSTAVBY KONTAKTOVAŤ VŠETKÝCH SPRÁVCOV PRÍSLUŠNÝCH SIETÍ A POŽIADAŤ ICH O PRESNÉ VYTÝČENIE TÝCHTO SIETÍ Z DÔVODU OVERENIA ICH PRESNEJ POLOHY A ZISTENIA ICH HĺBKY.
- PRI REALIZÁCII ZEMNÝCH PRÁC JE POTREBNÉ DODRŽIAVAŤ STN 73 6005 - PRIESTOROVÁ ÚPRAVA VEDENÍ TECHNICKÉHO VYBAVENIA
- VŠETKY PRÍPADNÉ NEJASNOSTI RESP. NEZROVNALOSTI V PROJEKTE JE NUTNÉ OZNÁMIŤ ZODPOVEDNÉMU PROJEKTANTOVI ČASTI PROJEKTU
- VŠETKY ZMENY PROJEKTU JE NUTNÉ PRED ICH REALIZÁCIOU PREKONZULTOVAŤ S AUTORMI PROJEKTU A ICH REALIZÁCIA JE MOŽNÁ IBA NA ZÁKLADE ICH PÍSOMNÉHO SÚHLASU!

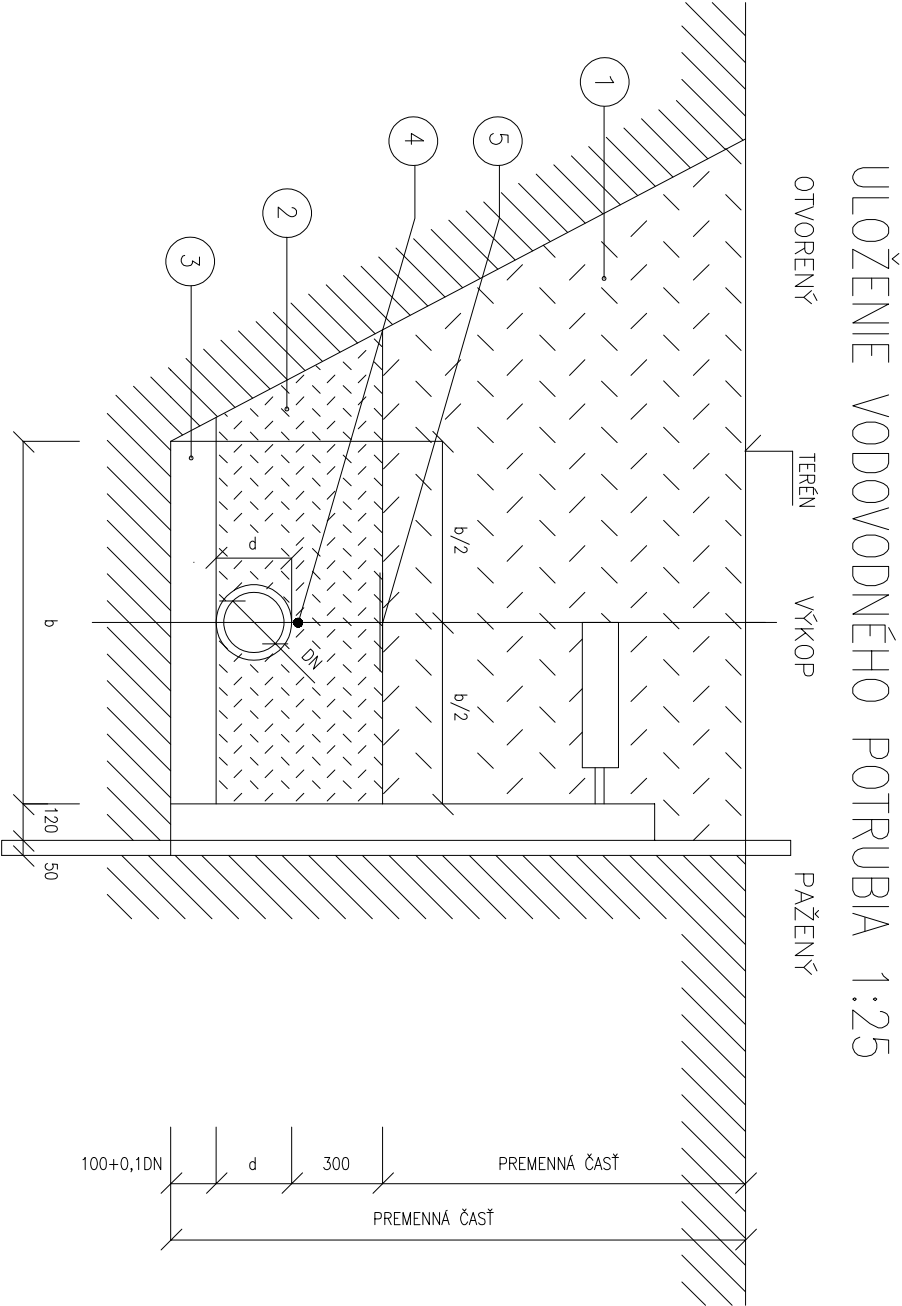

| OBSYP | SKLON STAHU VÝKOPU /VÝŠKA SVHU KU JEDNÉ PODOPRSENÉ DŮŽKE/ | HLBKÁ DNA v m | ŠÍRKA DNA b v m AK m d AK ROZMER v m | | |
|--|--|------------------|--------------------------------------|-----------|---------|
| | | | DO 0,40 | 0,4 – 1,0 | NAO 1,0 |
| ZHUŤNÝ | ZVISLÝ ALEBO STRNŠÍ AKO 1:0,25 | LUBOVOLNÁ | d + 0,7 | d + 0,8 | d + 0,9 |
| | 1:0,60 AŽ 1:0,25 | | MIN. 1,0 | | |
| VÝHLADNACÍ VODIČ 2x4mm² | MENEJ STRNŠÍ AKO 1: 0,60 | LUBOVOLNÁ | d + 0,7 | d + 0,6 | d + 0,5 |
| | | | d + 0,6 | d + 0,5 | d + 0,4 |
| VÝSTRAŽNÁ FÓLIA | MENEJ STRNŠÍ AKO 1: 0,60 | LUBOVOLNÁ | d + 0,3 | d + 0,3 | d + 0,3 |
| | | | MIN. 0,6 | | |
| VONKAŠÍ PREMER HRDIA RÚRY | MENEJ STRNŠÍ AKO 1: 0,60 | LUBOVOLNÁ | d + 0,4 | d + 0,4 | d + 0,4 |
| | | | MIN. 0,7 | | |
| POZNÁMKA : U HRDLOVÝCH RÚR SA UVAŽUJE VONKAŠÍ PREMER HRDIA RÚRY | MENEJ STRNŠÍ AKO 1: 0,60 | LUBOVOLNÁ | d + 0,5 | d + 0,5 | d + 0,5 |
| | | | MIN. 0,8 | | |
| POZNÁMKA : ŠÍRKA DNA VÝKOPU ZNAMENÁ VZDÁLENOSŤ MEDZI VNÚTORNÝMI LICAMI PAŽACÍCH PRVKOV | MENEJ STRNŠÍ AKO 1: 0,60 | LUBOVOLNÁ | d + 0,5 | d + 0,5 | d + 0,5 |
| | | | MIN. 0,8 | | |

| | | | |
|---------------------|--|---|--|
| ČASŤ | | S0.03 Vodovodná prípojka | |
| AUTOR | Ing. Jozef Kuchťák | | |
| ZODP. PROJEKTANT | Ing. Peter Lešický | | |
| VYPRACOVAL | Ing. Tibor Protuš | | |
| STAVEBNÍK | Mazurák, s.r.o | | |
| ADRESA | č. 46, 029 46 Sihelné | | |
| MIESTO STAVBY/OKRES | Sihelné/Námestovo | | |
| KATASTRÁLNE ÚZEMIE | Sihelné | | |
| ČÍSLO PARCELY | KN č. 1599/13-15, 1599/40-46 | | |
| STAVBA | STAVEBNÉ ÚPRAVY, PRÍSTAVBA SKLADOVÉHO OBJEKTU A ZMENA ÚČELU VYUŽITIA ČASTI STAVBY NA MÄSOVÝROBU | | |
| OBSAH | POZDĽŽNÝ PROFIL VODO. PRÍPOJKY | | |
| | | <div><div>PROJEKTOVANIE STAVIEB +421 940 173 474, www.kuchta.sk</div></div> | |
| | DÁTUM | 03/2022 | |
| | STUPEŇ | SP | |
| | MIERKA | 1:200/100 | |
| | FORMÁT | 2x44 420x297 | |
| | VÝKRES 03 | | |
| | Zák. č.: DSK-02.2022 | | |
| | Dielo podlieha autorským právam podľa zákona č.618/2003 Z.z. | | |