



PŮDORYS VÝCHODNÍ ČÁSTI 3

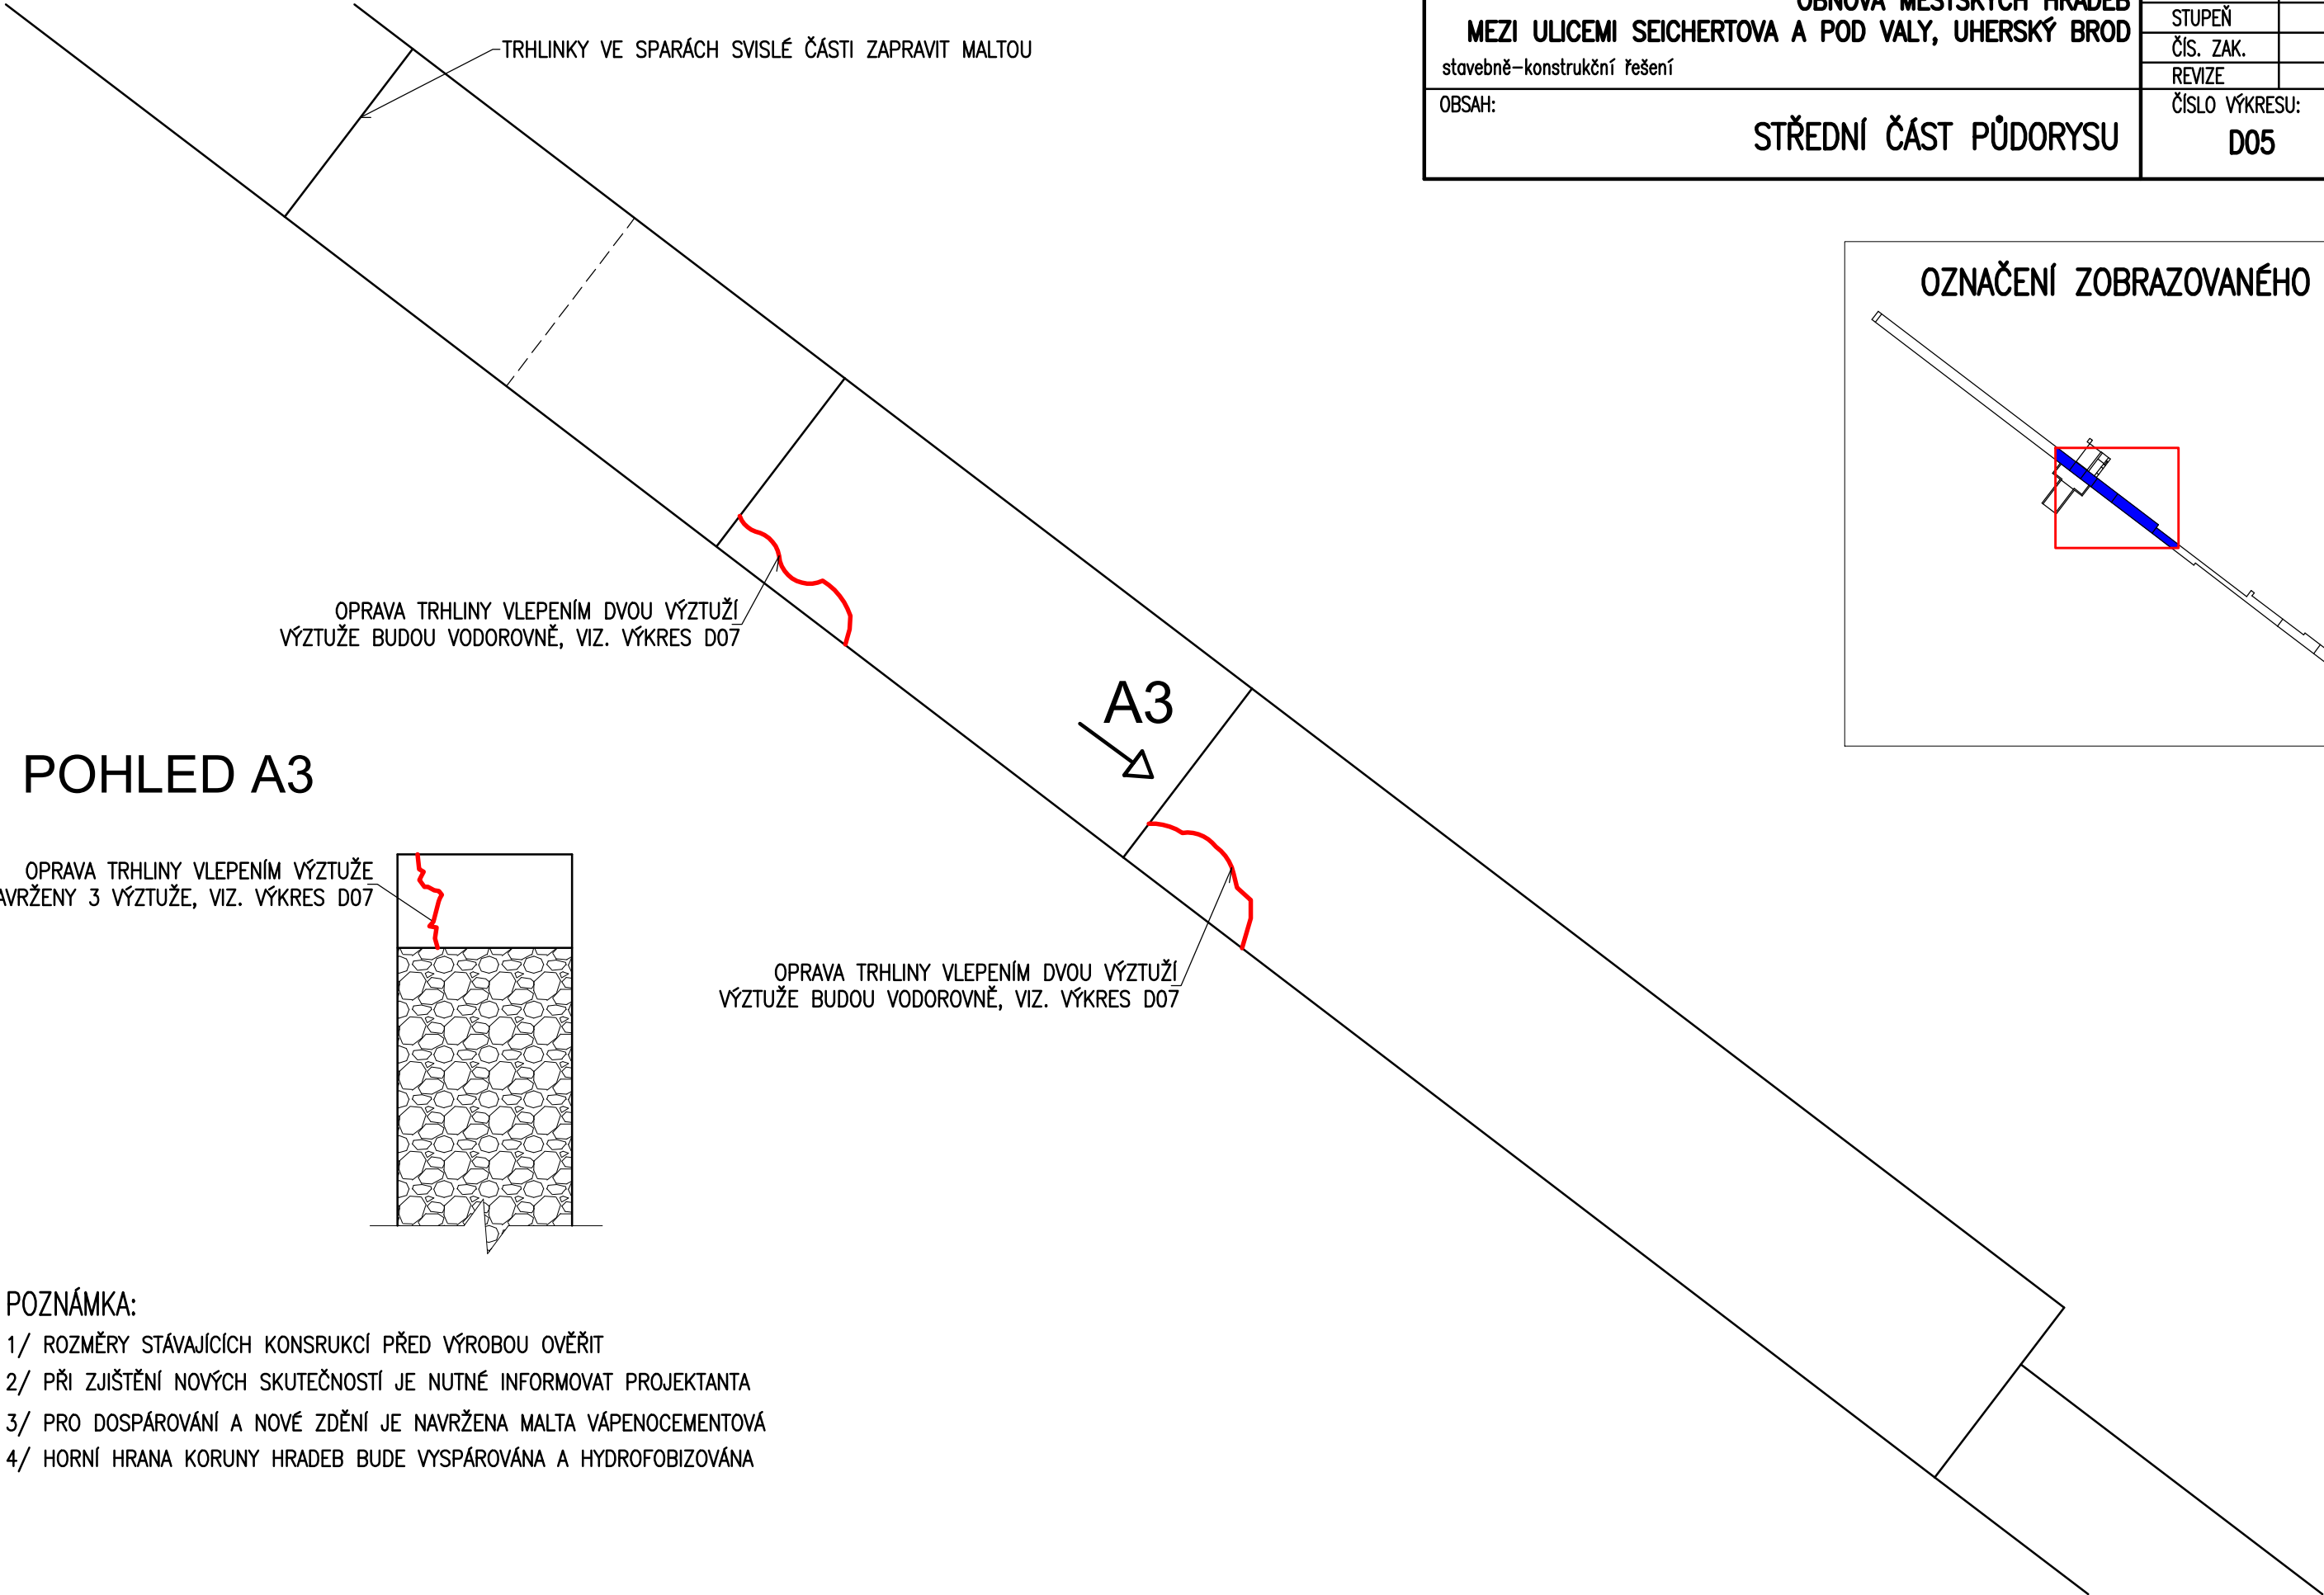

POHLED A3

OPRAVA TRHLINY VLEPENÍM VÝZTUŽE
NAVRŽENY 3 VÝZTUŽE, VIZ. VÝKRES D07

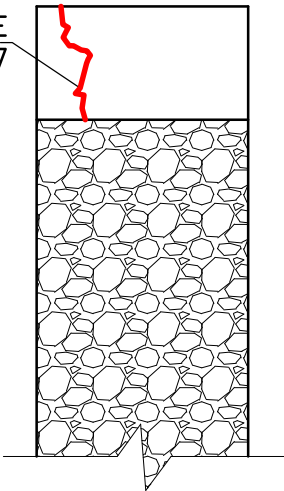

OPRAVA TRHLINY VLEPENÍM DVOU VÝZTUŽÍ
VÝZTUŽE BUDOU VODOROVNĚ, VIZ. VÝKRES D07

POZNÁMKA:

- 1/ ROZMĚRY STÁVAJÍCÍCH KONSUKCÍ PŘED VÝROBOU OVĚŘIT
- 2/ PŘI ZJIŠTĚNÍ NOVÝCH SKUTEČNOSTÍ JE NUTNÉ INFORMOVAT PROJEKTANTA
- 3/ PRO DOSPÁROVÁNÍ A NOVÉ ZDĚNÍ JE NAVRŽENA MALTA VÁPENOCEMENTOVÁ
- 4/ HORNÍ HRANA KORUNY HRADEB BUDE VYSPÁROVÁNA A HYDROFOBIZOVÁNA

VYPRACOVAL:		INVESTOR:	
Ing. ANTONÍN UHLÍŘ, Ph.D.		MĚSTSKÝ ÚŘAD UHERSKÝ BROD	
Ing. ANTONÍN UHLÍŘ, Ph.D., HLAVNÍ 117, 68725 HLUK		MASARYKOVO NÁM.100, UB	
STAVBA:		A4	2
OBNOVA MĚSTSKÝCH HRADEB		STUPEŇ	DSP
MEZI ULICEMI SEICHERTOVA A POD VALY, UHERSKÝ BROD		ČÍS. ZAK.	Z-0-18-09
stavebně-konstrukční řešení		REVIZE	0
OBSAH:		ČÍSLO VÝKRESU:	MĚŘÍTKO:
STŘEDNÍ ČÁST PŮDORYSU		D05	1:50

OZNAČENÍ ZOBRAZOVANÉHO ÚSEKU

