


SCHEMAT TECHNOLOGICZNY KOTŁOWNI

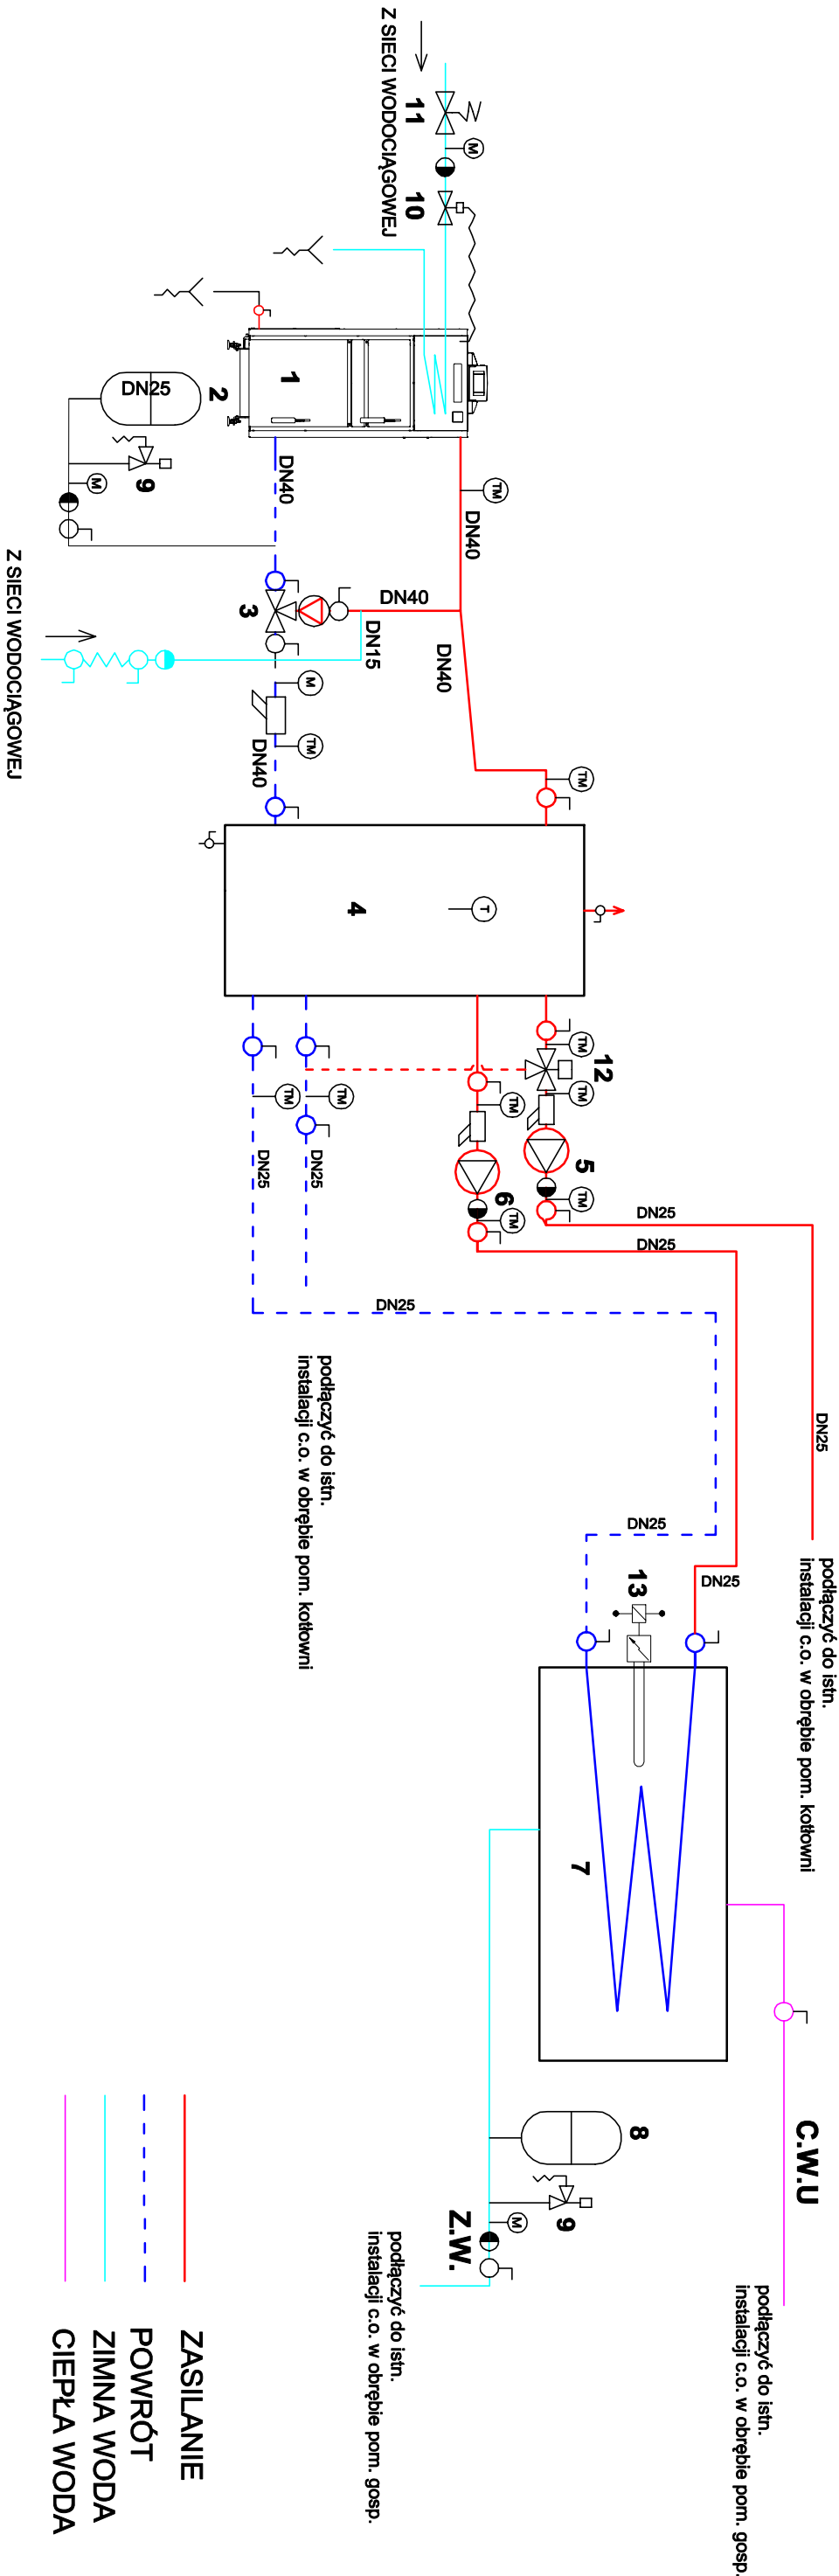

| | | | |
|---|---|---------|-------------|
| firma: EASYKOP Siedziba: ul. Starokościelna 12, 63-750 Sulmierzyce, tel 604 097 159 NIP: 621-160-25-49; REGON: 302213765 | | | |
| projekt: | Wymiana źródła ciepła Leśnictwo Bukowinka w miejscowości Bukowinka | | |
| inwestor: | Skarb Państwa - Państwowe Gospodarstwo Leśne Lasy Państwowe- Nadleśnictwo Milicz ul. Trzebnicka 18 56-300 Milicz | | |
| projektant: instal. sanitarne | mgr inż. Robert Wizner WKP/0432/POOS/19 | | |
| asystent projektanta: instal. sanitarne | mgr inż. Marta Dołatkowska | | |
| temat rysunku: | Schemat technologiczny kotłowni- stan projektowany | | |
| branża: | instal. sanitarne | data: | lipiec 2023 |
| | | skala: | 1 : 100 |
| | | nr rys: | S - 3 |