




TP 6 - TYPOWY PRZEKRÓJ POPRZECZNY PRZES ODCINEK DW4
skala 1:50

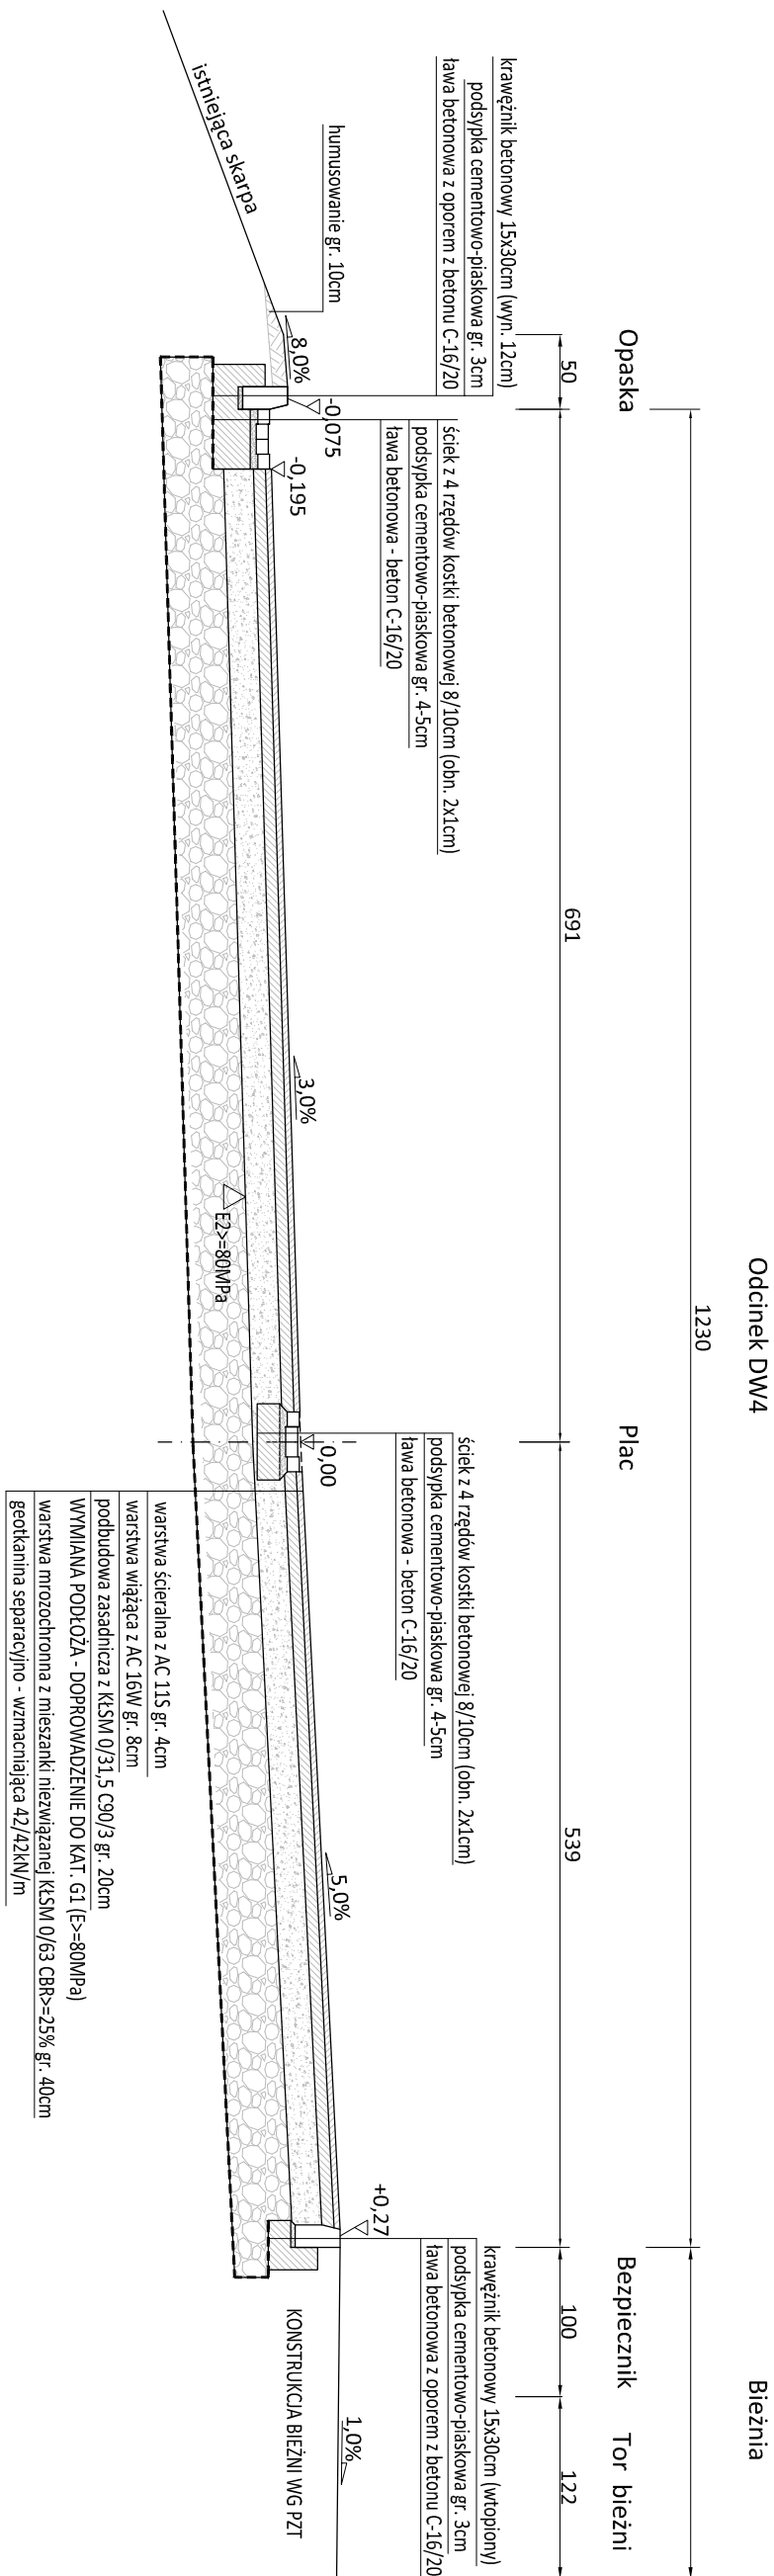

TP 7 - TYPOWY PRZEKRÓJ POPRZECZNY PRZES ODCINEK DW3
skala 1:50

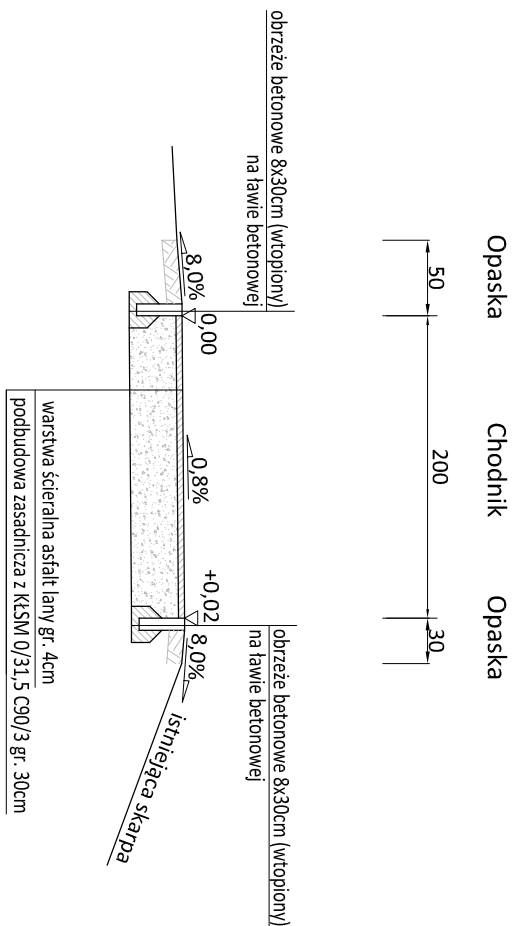

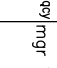


KONTRAPUNKT architektura - konstrukcja - technologia

KONTAKTYK V-PROJEKT ZESPÓŁ PROJEKTOWY – INŻYNIERSTWO

ul. Zdobych 39, 301-101 Kraków NIP: 676-172-86-69 REGON: 351257980

tel.: +48 12 296 02 71 / + 48 504 250 628 / fax: + 48 122960270



UMGACH: Pismo Autorskie zastrzeżone – Zespół Projektowy Kontrapunkt V – Projekt

Wszelkie wymiary należy sprawdzić na budowie

W przypadku użycia innego produktu bądź produktu dopuszcza się zastosowanie inwenturu równoważnego pod względem parametrów technicznych i funkcji jakiej ma służyć.

Fornel	"ZAGOSPODAROWANIE TERENU STADIONU "BESKID" W AUDRICHOWIE – ROZBUDOWA, PRZEBUDOWKA, BUDOWA OBIEKTÓW BUDOWLANYCH IMA TERENIE STADIONU "BESKID" WRAZ Z INFRASTRUKTURĄ TOWARZYSZĄCĄ W AUDRICHOWIE"	Nr projektu	21-16
Inwestor	Gmina Audrychów, ul. Rynek 15, 34-120 Audrychów	Data	12.2022
Lokalizacja	ul. I Kosciuszki 1, 34-120 Audrychów, Działki ew nr. 842/5, 842/7, Długość: audrych-miasto [121801,4.0001] leśnictwa ewidencyjne: Audrychów-Kłosto		
Branża	PROJEKT DROGOWY	numer	rewizja
Faza	PROJECT BUDOWLANY	uprzednich	podpis
Projektant	mgr inż. Dawid Klimek	MAP /0280/P/00D/10	
Sprawdzący	mgr inż. Łukasz Wyżyszkowski	MAP /0275/PW0D/11	
Tęże Pismo	PRZEKROJE TYPOWE	Nr rys.	D-1.4
		Skala:	1:50