
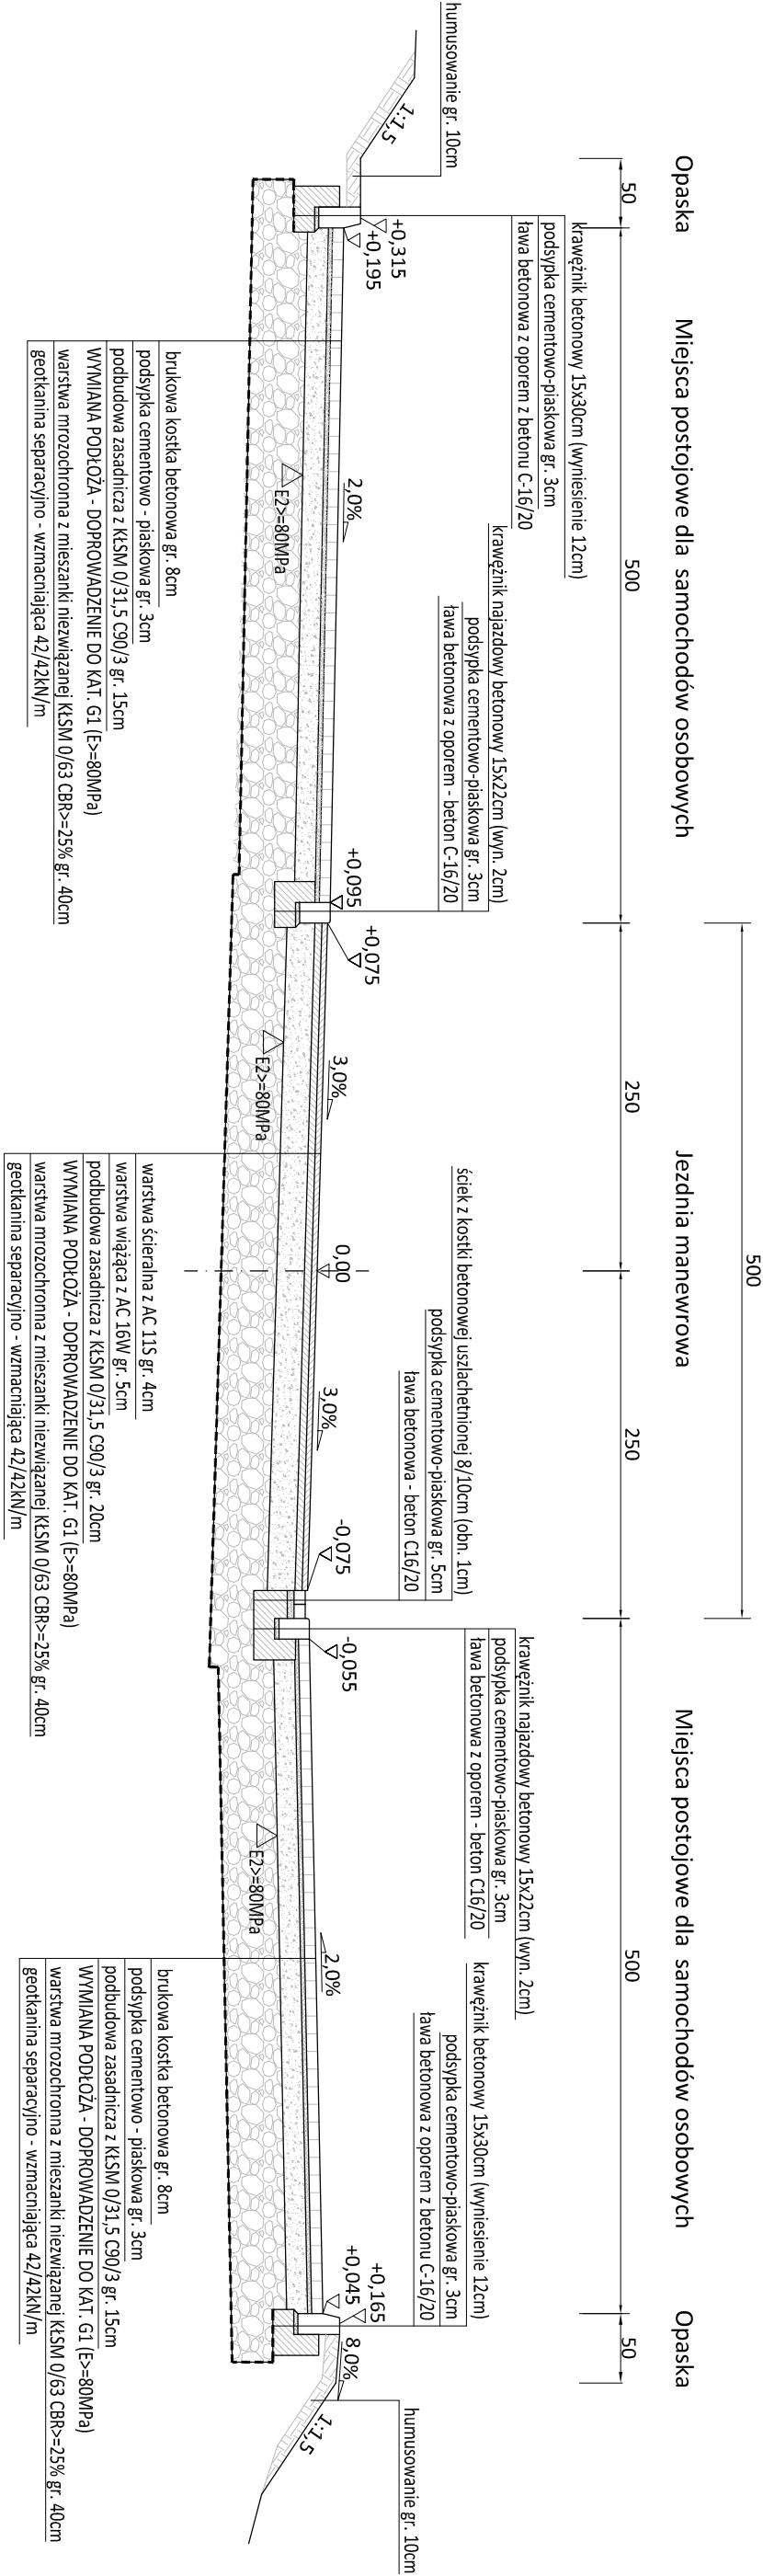




TP 3 - TYPOWY PRZEKRÓJ POPRZECZNY PRZESZ ODCINEK DW1b

skala 1:50

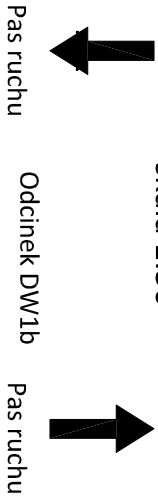

TP 4 - TYPOWY PRZEKRÓJ POPRZECZNY PRZESZ ODCINEK DW2a

skala 1:50

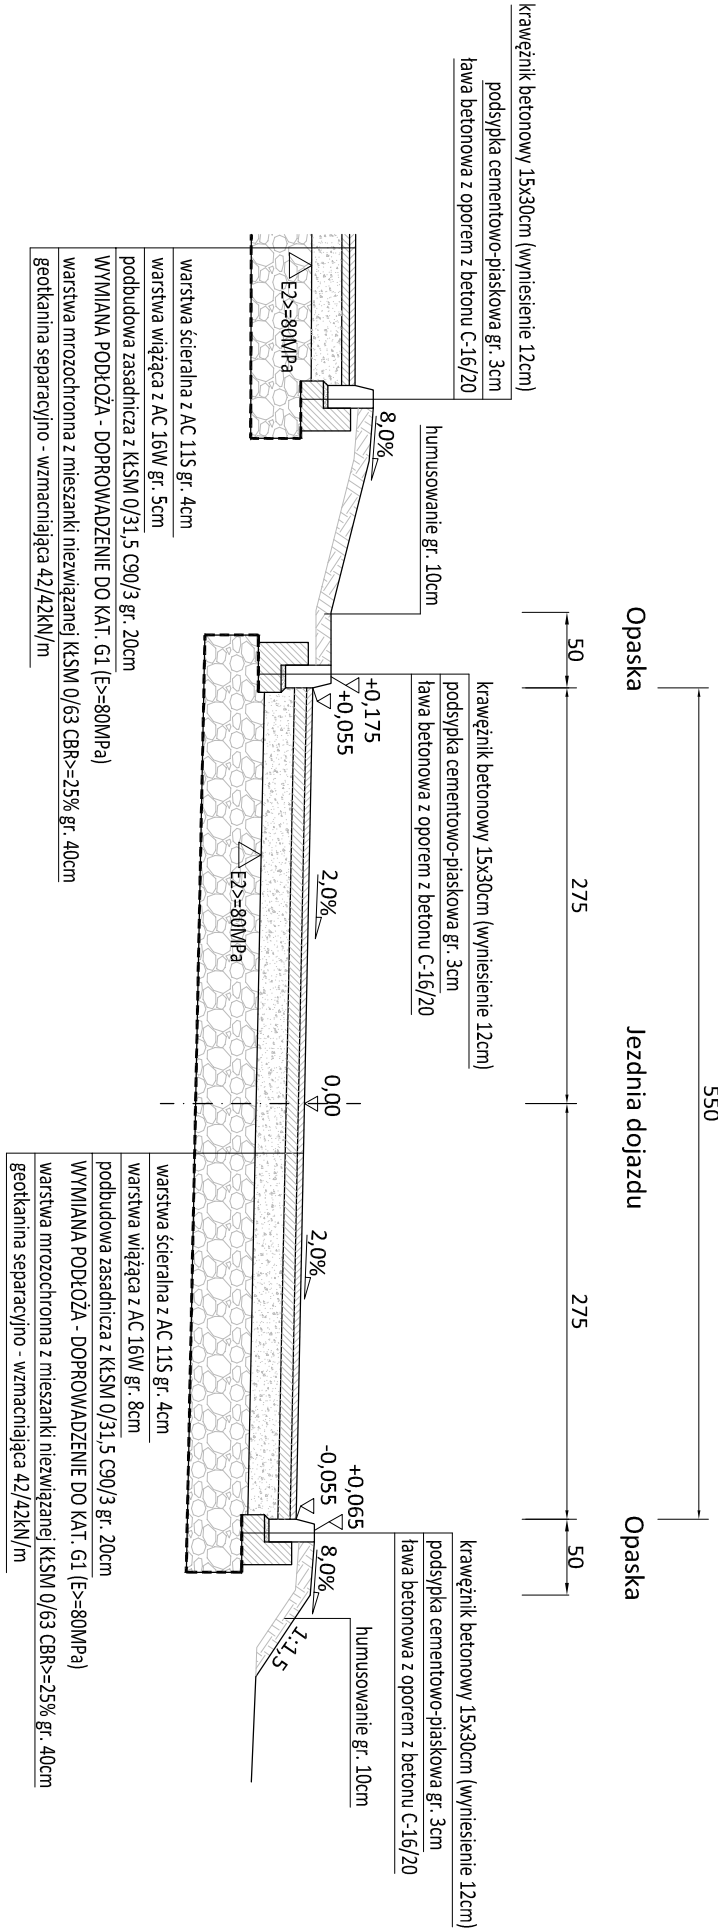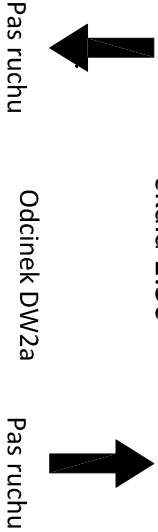

UWAGA:

Prawa Autorskie zastrzeżone – Zespół Projektowy Kontrapunkt V – Projekt

Wszystkie wymiary należy sprawdzić na budowie!

W przypadku użycia nazwy produktu bądź producenta dopuszcza się zastosowanie materiału równoważnego pod względem parametrów technicznych i funkcji, jeżeli ma służyć.

KONTRAPUNKT architektura - konstrukcja - technologia

KONTRAPUNKT V-PROJEKT ZESPÓŁ PROJEKTOWY – INWESTYCYJNY

ul. Żoliborz 39, 30-701 Kraków, NIP: 676-172-96-69 REGON: 351257980

tel. +48 12 286 02 71 / + 48 504 260 628 / fax. + 48 122960270

Temat	ZAGOSPODAROWANIE TERENU STADIUM "TESKUD" W AURICHOŃCIE* ROZBUDOWA, PRZEBUDOWA, BUDOWA OBIEKTÓW BUDOWLANYCH NA TERENIE STADIUM "TESKUD" WRAZ Z INFRASTRUKTURĄ TOMARZYSZĄCĄ W AURICHOŃCIE		Nr projektu
Inwestor	Gmina Andrychów, ul. Rynek 15, 34-120 Andrychów	Data	12.2022
Localizacja	ul. Kosciuszki 1, 34-120 Andrychów, Działki ew. nr. 842/5, 842/7, Droga: Andrychów-miasto [121801.4.0001] jednostka ewidencyjna: Andrychów-Miasto		21-16
Bronzo	PROJEKT DROGOWY	numer	rewizja
Faza	PROJEKT BUDOWLANY	uprzedni	podpis
Projektant	mgr inż. Dawid Klimmek	MAP/0280/P000/10	
Sprowadzający	mgr inż. Łukasz Wyżykowski	MAP/0275/PW00/11	
Trzeci rysunek	PRZEKROJE TYPOWE		Nr rys. D.4.2 Skala: 1:50

KONTRAPUNKT V-PROJEKT

architektura & technologia