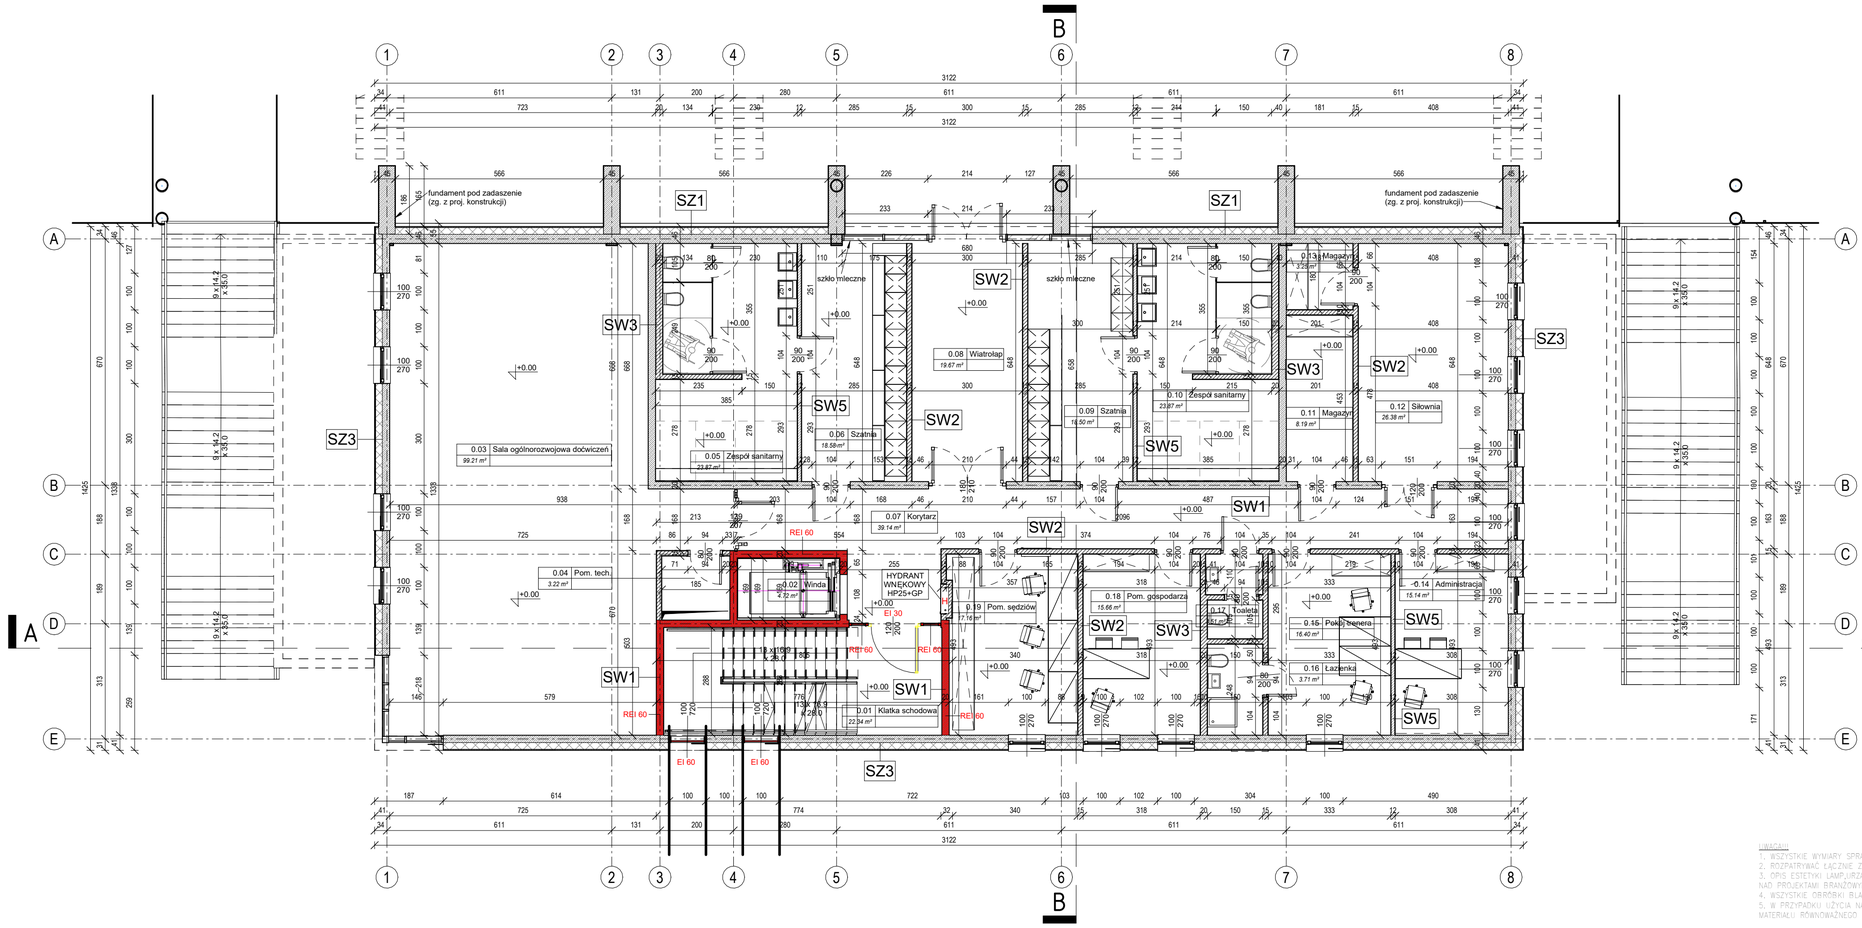

SZ2	ŚCIANA FUNDAMENTOWA	
	OCIEPLENIE	
	IZOLACJA TERMICZNA XPS/ W PASACH ODDZIELONYCH WEŁNĄ MINERALNĄ	18cm
	SAMOPRZYLEPNA MEMBRANA BITUMICZNA, LAKIEROWANA KRZYŻOWO FOLIĄ HDPE	
	MATERIAŁ GRUNTUJĄCY	
	ŚCIANA ŻELBETOWA BETON Z DODATKIEM ŚRODKA USZCZELNIAJĄCEGO	25cm

SZ3	ŚCIANA ZEWNĘTRZNA	41cm
	PŁYTKI KLINKIEROWE CIĘTE (WYM. 50X6[cm]) POKRYTE APLIKACJĄ O FAKTURZE ŻWIROWEJ NIEREGULARNEJ ZNAJDUJĄCEJ SIĘ NA FRAGMENTACH PŁYTKI	2cm
	ZAPRAWA DO PRZYKLEJENIA PŁYTEK KLINKIEROWYCH	
	ZAPRAWA DO WYKONYWANIA WARSTWY ZBROJONEJ	1cm
	ŁĄCZNIKI MECHANICZNE Z TRZPIENIEM STALOWYM	
	ZAPRAWA KLEJĄCA DO MOCOWANIA PŁYT Z WEŁNY	
	WEŁNA MINERALNA SZKLANA (lambda = 0,031 W/mK)	18cm
	ŻELBET 25cm, KLASA WG. PROJ. KONSTRUKCJI	20cm
	TYNK CEMENTOWO– WAPIENNY	

SW1	ŚCIANA WEWNĘTRZNA	20cm
	TYNK CEMENTOWO WAPIENNY 1CM, KAT. IV	
	ŻELBET 20CM, KLASA WG. PROJ. KONSTRUKCJI	20cm
	TYNK CEMENTOWO WAPIENNY 1CM, KAT. IV	

SW2	ŚCIANA WEWNĘTRZNA DZIAŁOWA	15cm
	GŁADŹ GIPSOWA	
	PŁYTA GIPSOWO–KARTONOWA 2x12,5mm	2,5cm
	WEŁNA MINERALNA 7,5cm	7,5cm
	PŁYTA GIPSOWO–KARTONOWA 2x12,5mm	2,5cm
	GŁADŹ GIPSOWA	

SW3	ŚCIANA WEWNĘTRZNA INSTALACYJNA	20cm
	GŁADŹ GIPSOWA	
	PŁYTA GIPSOWO–KARTONOWA 2x12,5mm +10mm	3,5cm
	WEŁNA MINERALNA 15,5kg/m3	
	PŁYTA GIPSOWO–KARTONOWA 2x12,5mm	
	GŁADŹ GIPSOWA	

SW4	ŚCIANA WEWNĘTRZNA INSTALACYJNA	30cm
	GŁADŹ GIPSOWA	
	PŁYTA GIPSOWO–KARTONOWA 2x12,5mm +10mm	
	WEŁNA MINERALNA 15cm	
	PŁYTA GIPSOWO–KARTONOWA 2x12,5mm	
	GŁADŹ GIPSOWA	

SW5	ŚCIANA WEWNĘTRZNA DZIAŁOWA	12cm
	GŁADŹ GIPSOWA	
	BLOCZKI PIASKOWO–WAPIENNE	9cm
	GŁADŹ GIPSOWA	

SZ1	ŚCIANA ZEWNĘTRZNA	46cm
	PŁYTKI KLINKIEROWE CIĘTE (WYM. 50X6[cm]) POKRYTE APLIKACJĄ O FAKTURZE ŻWIROWEJ NIEREGULARNEJ ZNAJDUJĄCEJ SIĘ NA FRAGMENTACH PŁYTKI	2cm
	ZAPRAWA DO PRZYKLEJENIA PŁYTEK KLINKIEROWYCH	
	ZAPRAWA DO WYKONYWANIA WARSTWY ZBROJONEJ	1cm
	ŁĄCZNIKI MECHANICZNE Z TRZPIENIEM STALOWYM	
	ZAPRAWA KLEJĄCA DO MOCOWANIA PŁYT Z WEŁNY	
	WEŁNA MINERALNA SZKLANA (lambda = 0,031 W/mK)	18cm
	ŻELBET 25cm, KLASA WG. PROJ. KONSTRUKCJI	25cm
	TYNK CEMENTOWO– WAPIENNY	

Zestawienie pomieszczeń poziomu 0

Numer	Nazwa	Powierzchnia
A_Poziom 0		
0.01	Klatka schodowa	22.34 m²
0.02	Winda	4.72 m²
0.03	Sala ogólnorozwojowa do ćwiczeń	99.21 m²
0.04	Pom. tech.	3.22 m²
0.05	Zespół sanitarny	23.87 m²
0.06	Szatnia	18.58 m²
0.07	Korytarz	39.14 m²
0.08	Wiatrołap	19.67 m²
0.09	Szatnia	18.50 m²
0.10	Zespół sanitarny	23.87 m²
0.11	Magazyn	8.19 m²
0.12	Siłownia	26.38 m²
0.13	Magazyn	3.25 m²
0.14	Administracja	15.14 m²
0.15	Pokój trenera	16.40 m²
0.16	Łazienka	3.71 m²
0.17	Toaleta	3.51 m²
0.18	Pom. gospodarza	15.66 m²
0.19	Pom. sędziów	17.16 m²
A_Poziom 0: 19		382.53 m²

UWAGI:
1. WSZYSTKIE WYMIARY SPRAWDZIĆ NA BUDOWIE.
2. ROZPATRYWAĆ ŁĄCZNIE Z PROJEKTAMI BRANŻOWYMI.
3. OPIS ESTETYKI LAMPUJRZADZEŃ SANITRANYCH W PROJEKCIE ARCHITEKTONICZNYM JEST NADRZĘDNY NAD PROJEKTAMI BRANŻOWYMI.
4. WSZYSTKIE OBRÓBKI BLACHARSKIE W KOLORZE ELEWACJI
5. W PRZYPADKU UŻYCIA NAZWY PRODUKTU BĄDŹ PRODUCENTA DOPUSZCZA SIĘ ZASTOSOWANIE MATERIAŁU RÓWNOWAŻNEGO POD WZGLĘDEM PARAMETRÓW TECHNICZNYCH I FUNKCJI JAKIEJ MA SŁUŻYĆ

KONTRAPUNKT architektura - konstrukcja - technologia
KONTRAPUNKT V-PROJEKT ZESPÓŁ PROJEKTOWO – INWESTYCYJNY
ul. Zielnicza 33, 30-751 Kraków NIP: 676-172-94-49 REGON: 351257980
tel.: +48 12 296 02 71 / + 48 504 260 628 / fax: + 48 122960270

Temat:	"ZAGOSPODAROWANIE TERENU STADIONU "BESKID" W ANDRYCHOWIE" ROZBIÓRKA, PRZEBUDOWA, BUDOWA OBIEKTÓW BUDOWLANYCH NA TERENIE STADIONU "BESKID" WRAZ Z INFRASTRUKTURĄ TOWARZYSZĄCĄ W ANDRYCHOWIE	Nr projektu:	21-16
Inwestor:	GMINA ANDRYCHÓW ul. Rynek 15, 34-120 Andrychów	Data:	12.2022
Lokalizacja inwestycji:	ul. T. Kościuszki 1, 34-120 Andrychów Działki ew nr: 842/5, 842/7 Obręb: Andrychów -miasto [121801_4.0001] Jedn. ewidencyjna: Andrychów-Miasto		
Rodz.bu:	ARCHITEKTURA		
Faza projektu:	PROJEKT BUDOWLANY TECHNICZNY	Nr uprawnień:	Podpis:
Projektował:	mgr inż. arch. Aleksander Mirek	MPOIA/151/1998	
Sprawdził:	mgr inż. Monika Nowak		
Sprawdził:	mgr inż. arch Radosław Pietrzak	MPOIA/122/2021	
Sprawdził:	mgr inż. arch. Lucyna Serafin	MPOIA/051/2009	
Treść rysunku:	Rzut parteru	Nr:	1.02
		Skala:	1 : 100

KONTRAPUNKT V-PROJEKT
architektura & technologia