


SCHEMAT POŁĄCZEŃ DC INSTALACJI FOTOWOLTAICZNEJ - FALOWNIK (40kW)

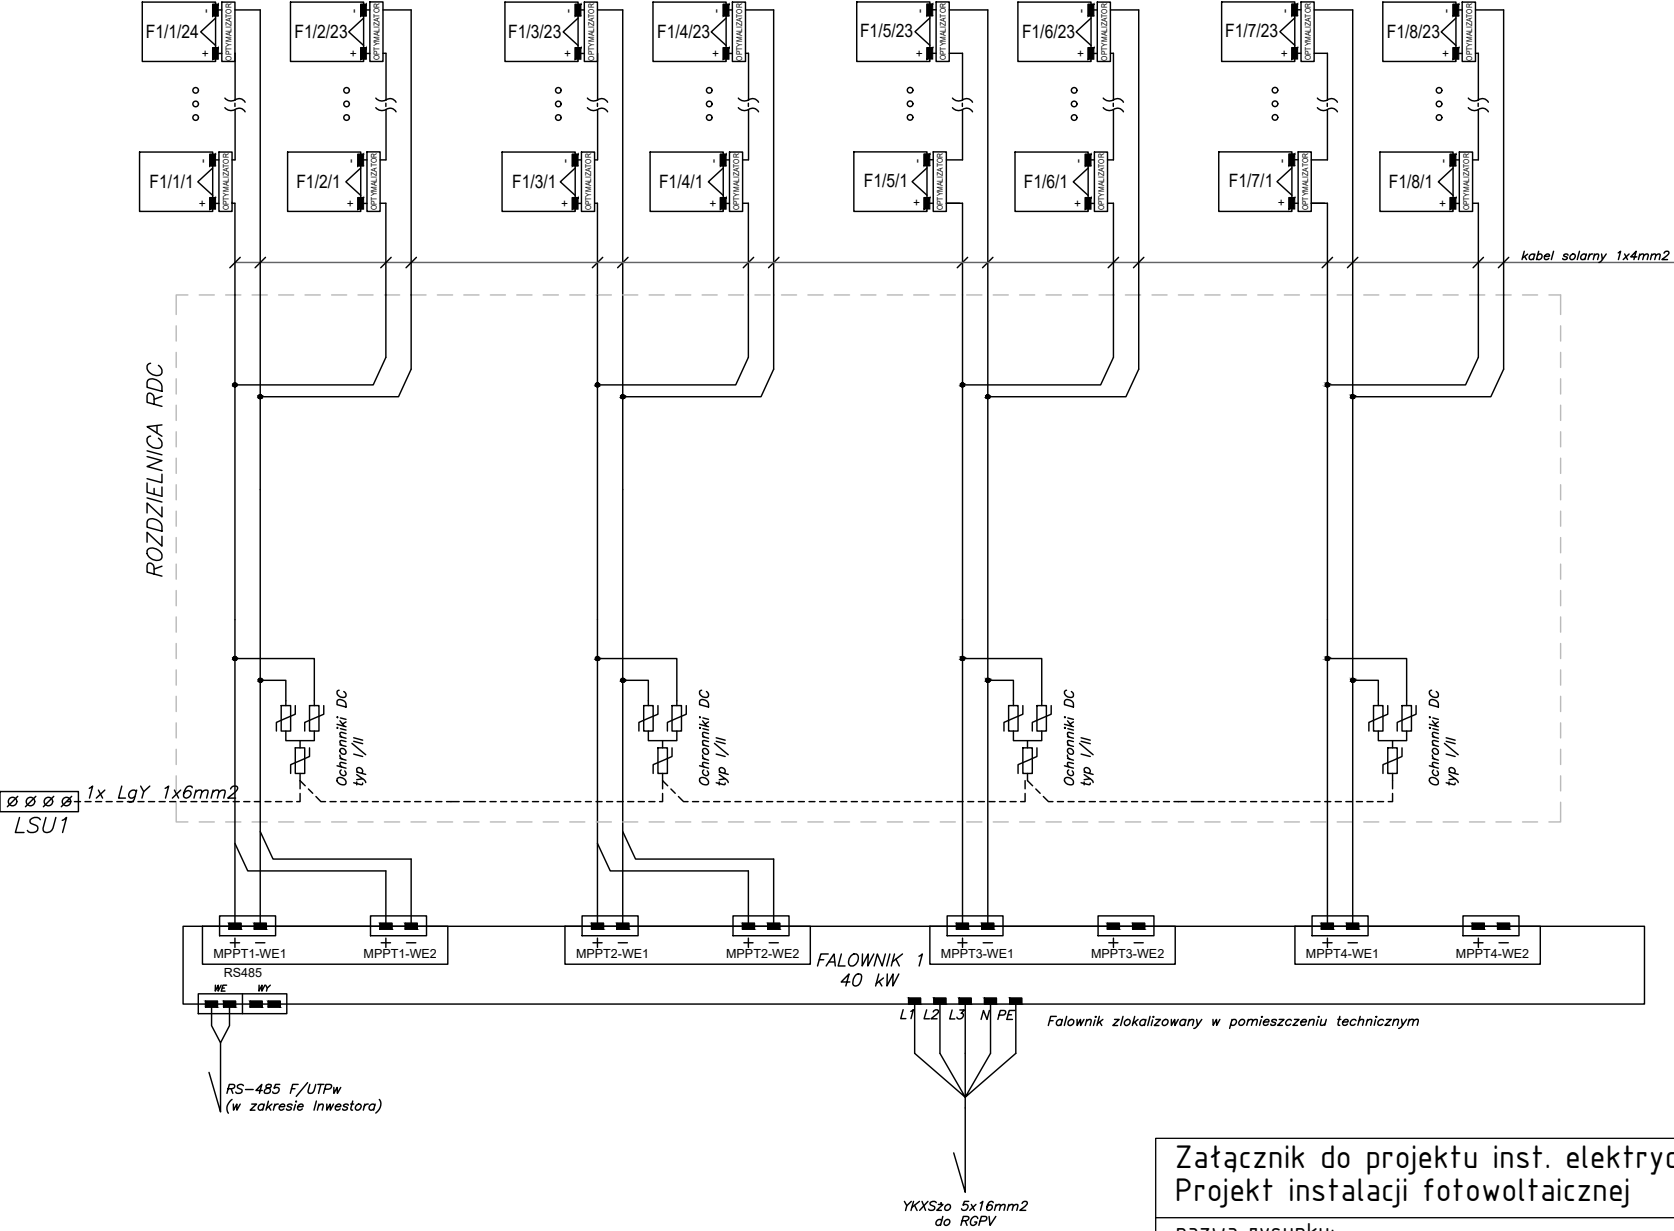

LEGENDA:
Fx /y /z
Oznaczenie modułów wg:
Fx - numer falownika
y - numer łańcucha
modułów PV
z - numer modułu PV

Rysunek poglądowy.
Ostatecznie przyjęte rozwiązania określić
na etapie projektu wykonawczego.

Załącznik do projektu inst. elektrycznej Projekt instalacji fotowoltaicznej	
nazwa rysunku: Schemat rozdzielnicy DC	skala: -
lokalizacja: STADION "BESKID" w Andrychowie, ul. T.Kościuszki 1	data: 12-2022
uwagi: 1/ ostateczna lokalizacja, ilość oraz wymiary modułów do określenia na etapie realizacji	nr rysunku: PV-03