Deskowanie fundamentów zadaszenia pod tybuny

skala 1:100

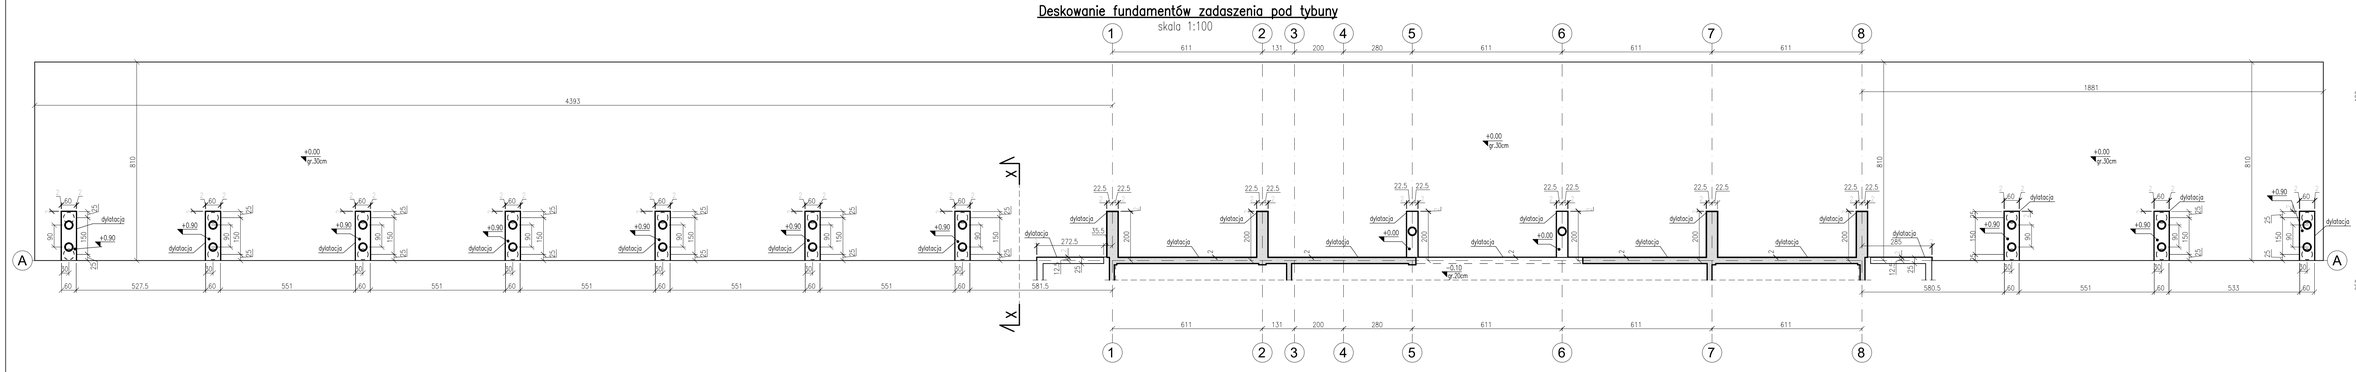

X–X

1:100

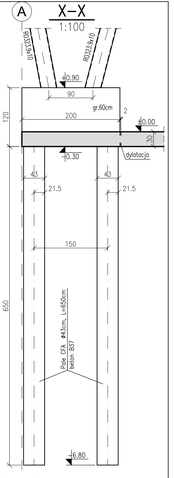

Deskowanie fundamentu trybuny gości

skala 1:100

Uwaga:
Lokalizacja fundamentu zgodnie z PZT.

UWAGI:
1. Uwagi ogólne - patrz "Opis Techniczny".
2. Rysunek rozpatrywać łącznie z P.T. Architektury i P.T. odpowiednich branż oraz z pozostałymi rysunkami konstrukcji.
3. Instalacje przebiegające w płycie fundamentowej wg P.T. Instalacji.
4. Wymiary i usytuowanie przejść przez płytę fundamentową należy sprawdzić z P.T. architektury oraz P.T. odpowiednich branż.
5. Rzędne dna wpustów wg P.T.Instalacji.
6. Przed wykonaniem ścian szybów windowych ich wymiary należy sprawdzić z aktualnymi wytyczynmi dźwigowymi oraz P.T. Architektury.
7. Układ przerw roboczych każdorazowo powinien zostać zaakceptowany przez Projektanta Konstrukcji.
8. Wykończenie przerw dylatacyjnych według P.T. Architektury.
9. Prace przy wykonywaniu wykopu należy prowadzić w sposób nie naruszający struktury gruntu rodzimego.
10. Prace fundamentowe należy wykonywać w suchym wykopie. Wykonawca powinien utrzymywać obszar prowadzenia robót ziemnych wolny od obecności wody.

Beton C30/37
Chudy beton C8/10
Stal ϕ A-IIIN, klasa B,C
Stal ϕ A-0

DOKŁADNA LOKALIZACJA ZGODNIE Z P.Z.T. !!

UWAGA:
WSZYSTKIE WYMIARY SPRAWDZIĆ NA BUDOWIE!

p.p.p. ±0.00 = WEDŁUG PROJEKTU ARCHITEKTURY !

UWAGA:
Prawo Autorskie zastrzeżone— Zespół Projektowy Kontrapunkt V– Projekt
Wszystkie wymiary należy sprawdzić na budowie
W przypadku użycia innego produktu bądź producenta dopuszcza się zastosowanie materiału równoważnego pod względem parametrów technicznych i funkcji zgodnej z projektem.

KONTRAPUNKT architektura - konstrukcja - technologia
KONTRAPUNKT V–PROJEKT ZESPÓŁ PROJEKTOWY — INWESTYCYJNY
ul. Zapiecie 26, 30-701 Kraków NIP: 676-172-99-69 REGON: 351257980
tel. +48 12 296 72 71 / + 48 504 285 628 / fax. + 48 122960170

Temat	"ZAGOSPODAROWANIE STREFY STADIONU "ŻESZÓW" W ANDRYCHOWIE" REGENERACJA, PRZEBUDOWA, BUDOWA OBIEKTÓW BUDOWLANYCH NA STREFIE STADIONU "ŻESZÓW" WRAZ Z INFRASTRUKTURĄ TOWARZYSZĄCĄ W ANDRYCHOWIE
Nr projektu	21-16
Inwestor	Gmina Andrychów, ul. Rynek 13, 34-120 Andrychów
Data	12.2022
Lokalizacja	ul.Tokarskiego 1, 34-120 Andrychów, Działki ew nr: 842/5, 842/2, Obręb: Andrychów miasto [121801_4.0001] Jednostka ewidencyjna: Andrychów-Miasto
Branża	KONSTRUKCJA
Faza	PROJEKT TECHNICZNY
Nr projektu / numer uprawnień	
Opracował(a) projektant	mgr inż. Tomasz Zelmo
Współpraca	mgr inż. Maria Kuklisz
Sprawdzający	mgr inż. Wojciech Leśniak
Nr rys.	402
Treść rysunku	Deskowanie fundamentów zadaszenia pod tybuny
Skala	1:50, 1:100

KONTRAPUNKT V-PROJEKT
Odpowiada za treść projektu