


ZL.3

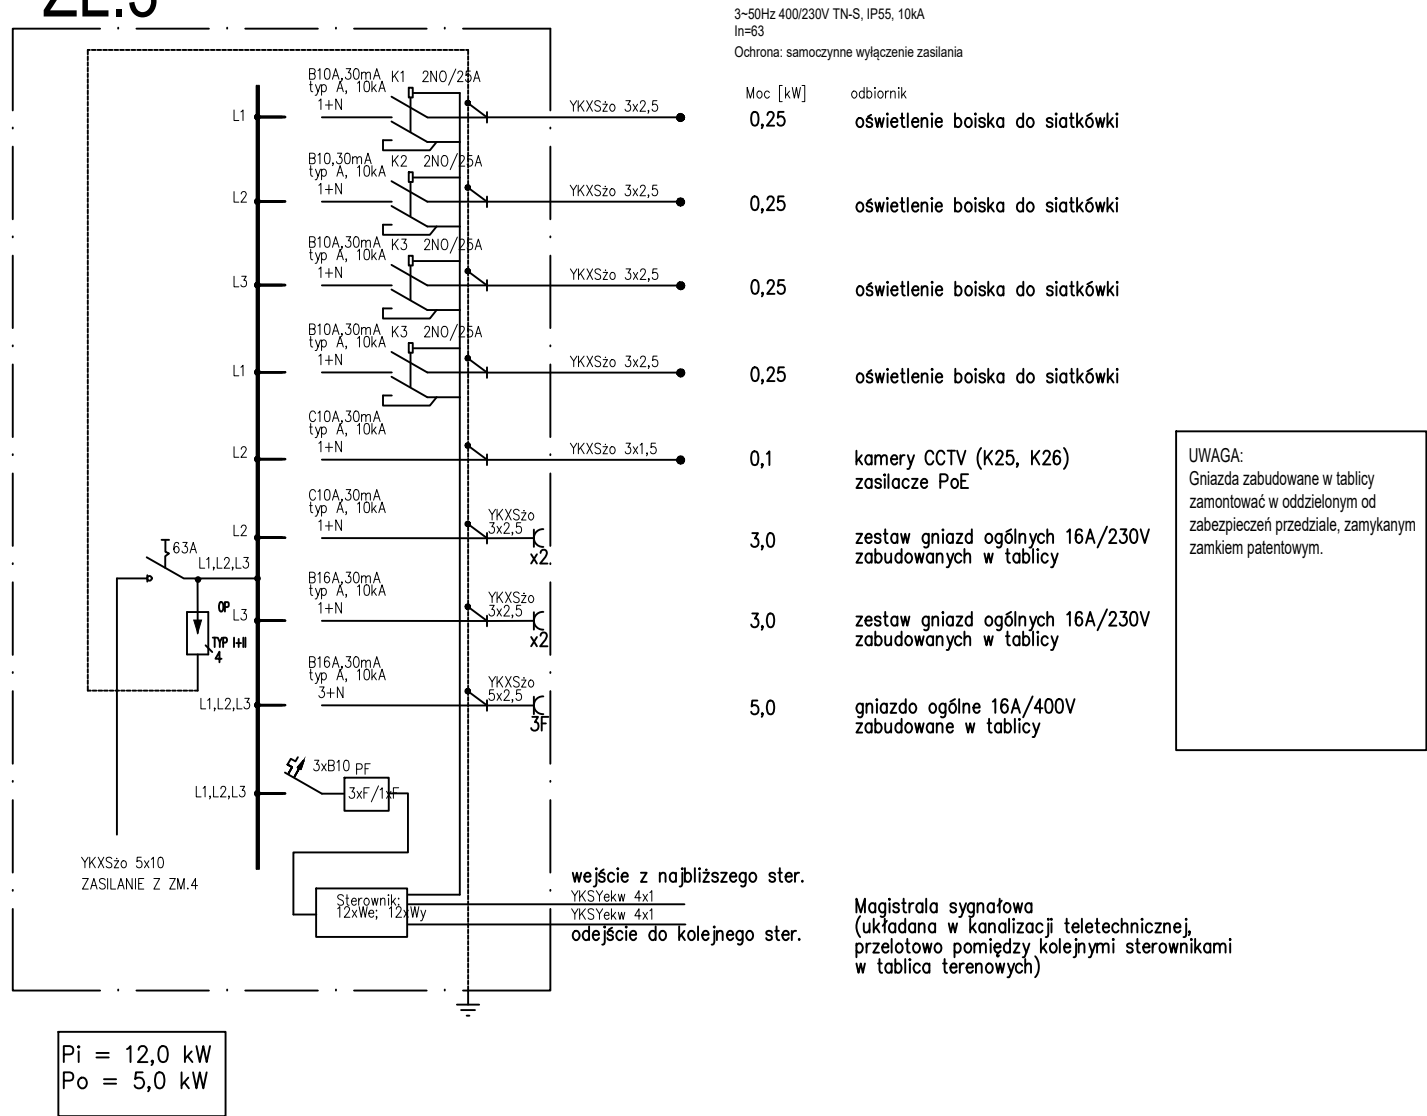

UWAGA:
Prawa Autorskie zastrzeżone– Zespół Projektowy Kontrapunkt V– Projekt
Wszystkie wymiary należy sprawdzić na budowie!
W przypadku użycia nazwy produktu bądź producenta dopuszcza się zastosowanie materiału
równoważnego pod względem parametrów technicznych i funkcji jakiej ma służyć.




KONTRAPUNKT architektura - konstrukcja - technologia

KONTRAPUNKT V–PROJEKT ZESPÓŁ PROJEKTOWO – INWESTYCYJNY

ul. Zabłocie 39, 30–701 Kraków NIP: 676–172–86–69 REGON: 351257980

tel: +48 12 296 02 71 / + 48 504 260 628 / fax: + 48 122960270

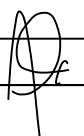Temat	"ZAGOSPODAROWANIE TERENU STADIONU "BESKID" W ANDRYCHOWIE"		Nr projektu
	ROZBIÓRKA, PRZEBUDOWA, BUDOWA OBIEKTÓW BUDOWLANYCH NA TERENIE STADIONU "BESKID" WRAZ Z INFRASTRUKTURĄ TOWARZYSZĄCĄ W ANDRYCHOWIE		21-16
Inwestor	Gmina Andrychów, ul. Rynek 15; 34-120 Andrychów		Data 12.2022
Lokalizacja	ul.T.Kościuszki 1, 34-120 Andrychów, Działki ew nr: 842/5, 842/7, Obręb: Andrychów-miasto [121801_4.0001] Jednostka ewidencyjna: Andrychów-Miasto		
Branża	ELEKTRYCZNA		rewizja
Faza	PROJEKT BUDOWLANY TECHNICZNY	numer uprawnień	podpis
Generalny projektant	mgr inż. arch. Aleksander Mirek	151/98	
Projektant branżowy	mgr inż. Jan Wachacki	120/97	
Współpraca	mgr inż. Bartosz Bronarski	MAP/0031/PWBE/16	
Sprawdzający	mgr inż. Bożena Paluchowska	324/81	
Treść rysunku	ZL.3. Tablica lokalna, zewnętrzna. Schemat ideowy.		Nr rys: E-110 Skala: - / -