



OZNACZENIA

Projekowana niwielia
Istniejący teren

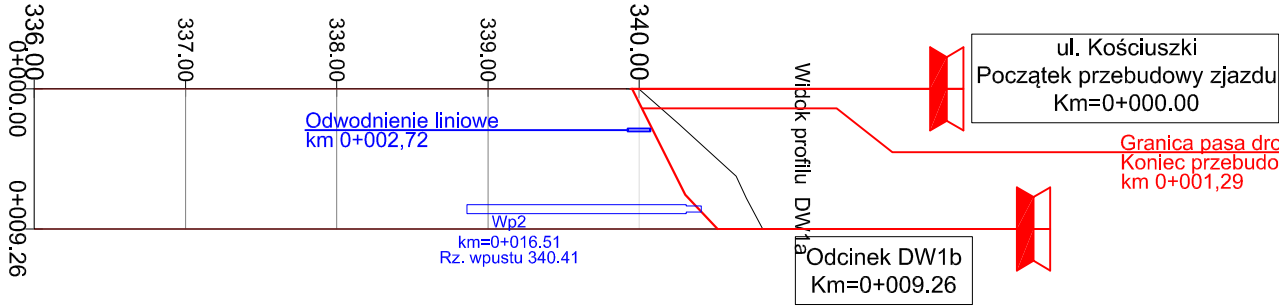

Rzędne terenu	
Geometria pionowa	<div><div>L=1,00m, i=5,00%</div><div>L=2,26m, i=9,46%</div></div>
Geometria pozioma	
Rzędne niwelety	<div><div>339,95</div><div>340,30</div><div>340,52</div></div>
Odległości	<div><div>0+000,00</div><div>0+007,00</div><div>0+009,26</div></div>
Roboty ziemne	
Kilometry	<div><div>0+000,00</div><div>0+009,26</div></div>

UWAGA:
Praca Autorskie zastrzeżone – Zespół Projektowy Kontrapunkt V – Projekt
Wszystkie wyniki należy sprawdzić na budowie!
W przypadku użycia nazwy produktu bądź producenta dopuszcza się zastosowanie materiału równoważnego pod względem parametrów technicznych i funkcji jakiej ma służyć.



KONTRAPUNKT architektura - konstrukcja - technologia
KONTRAPUNKT V-PROJEKT ZESPÓŁ PROJEKTOWY – INWESTYCYJNY
ul. Dobosz 39, 30-701 Kraków, NIP: 676-172-95-69 REGON: 351257980
tel. +48 12 296 02 71 / + 48 504 260 628 / fax: + 48 122960270

Temat	PRZEBUDOWA ZAJZDU PUBLICZNEGO Z DROGI GMINNEJ NR 470705K (UL. T. KOŚCIUSZKI) DZ. NR 1904/4 I M. DZ. NR 842/7 OPRACZ BUDOWA ZAJZDU PUBLICZNEGO Z DROGI GMINNEJ NR 470705K, DZ. NR 842/6 I M. DZ. NR 842/5 W ANDRYCHOWIE		Nr projektu
Inwestor	Gmina Andrychów, ul. Rynek 15, 34-120 Andrychów		Data 12.2022
Lokalizacja	ul. Kościuszki 1, 34-120 Andrychów, Działki ew. nr 1904/4, 842/6, Obręb: Andrychów-miasto [121801.4.0001] Jednostka ewidencyjna: Andrychów-Miasto		
Branża	PROJEKT DROGOWY		rewizja
Faza	PROJEKT TECHNICZNY	numer uprawnień	podpis
Projektant	mgr inż. Dawid Klimek	MAP/0280/POOD/10	
Treść rysunku	PROFIL PODŁUŻNY		Nr rys. D.3.1 Skala: 1:500/50