


ZIAZD NR 2 - WIDOK Z GÓRY
skala 1:100

Zjazd publiczny na działkę nr 842/7

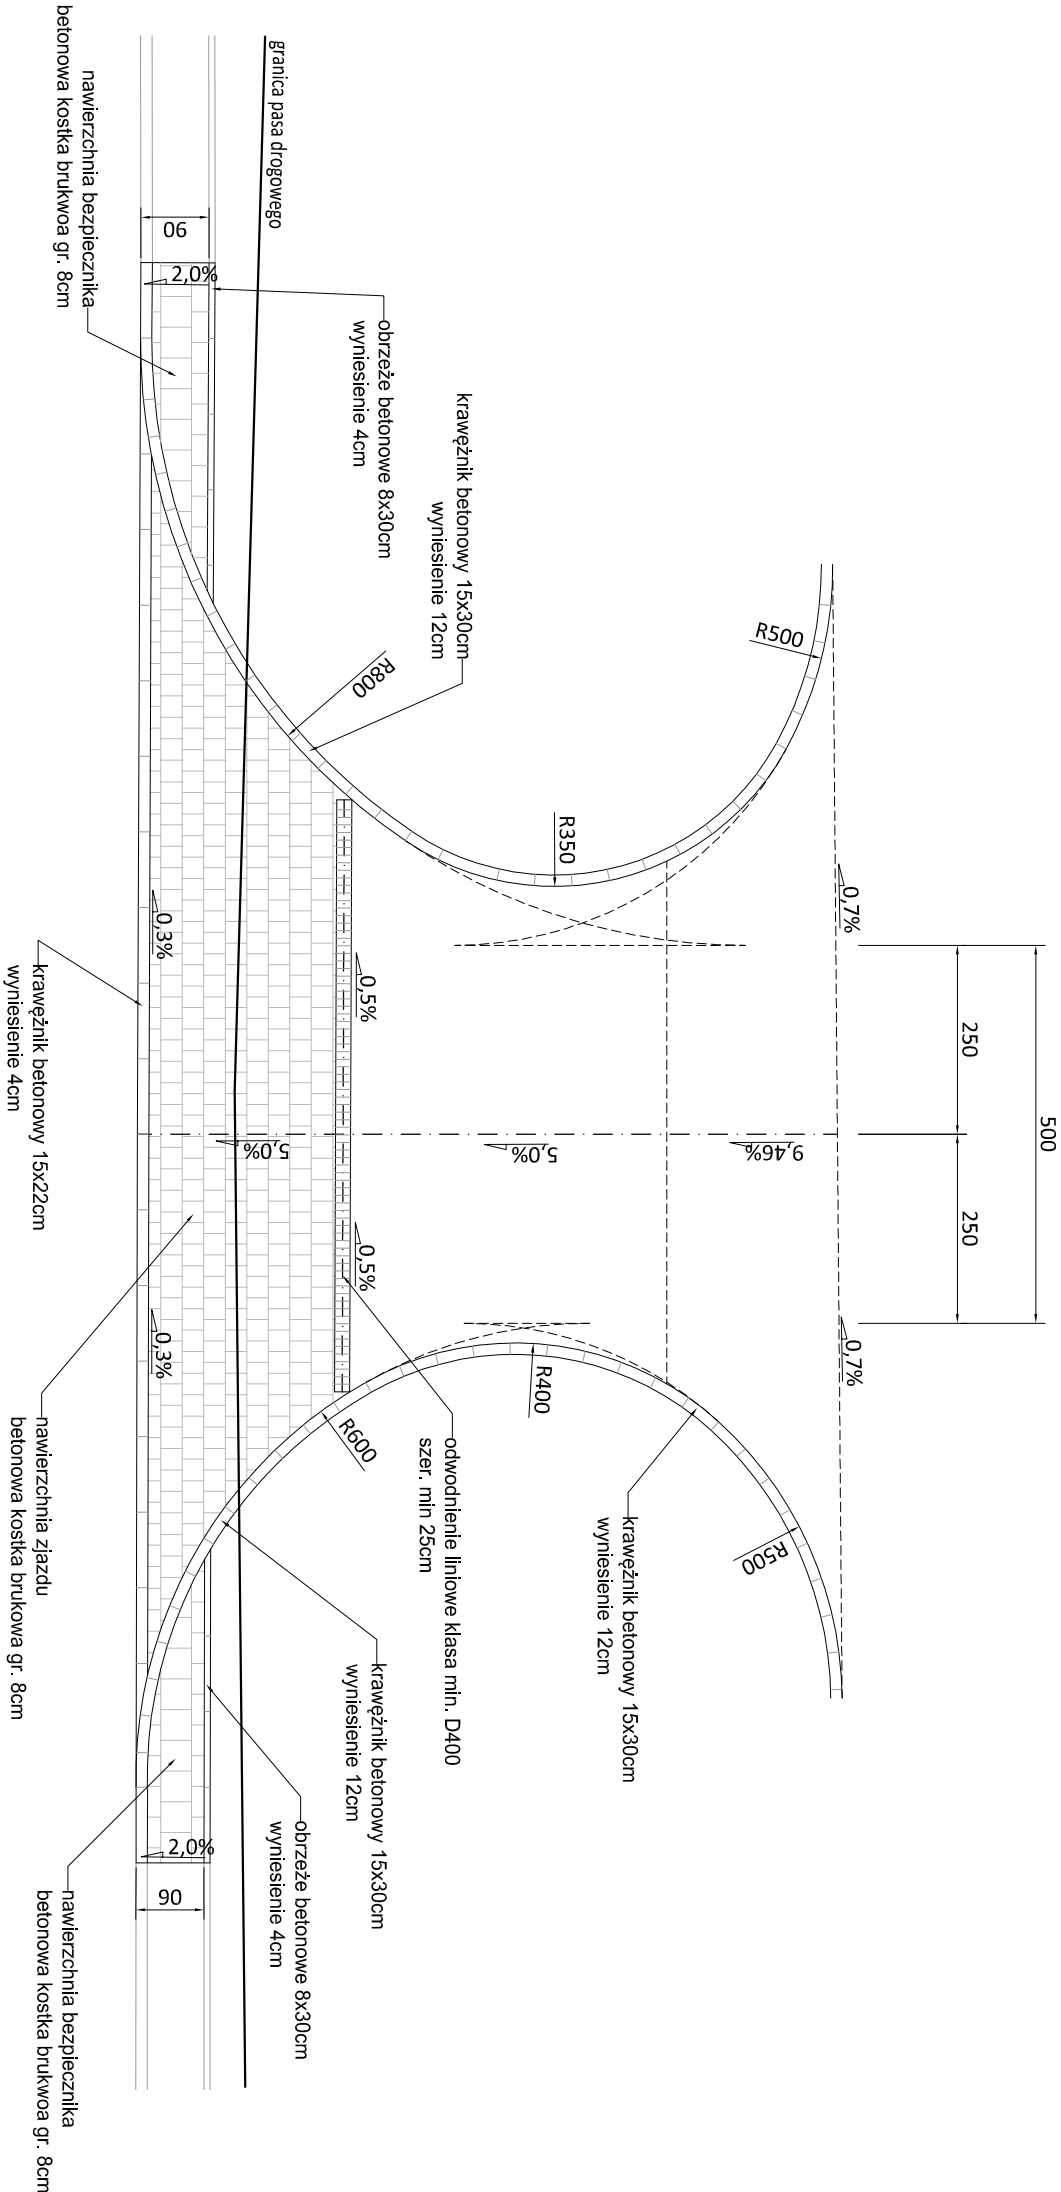

UWAGA:
Prawa Autorskie zastrzeżone – Zespół Projektowy Kontrapunkt V – Projekt
Wszystkie wyniki należy sprawdzić na budowie!
W przypadku użycia nazwy produktu bądź producenta dopuszcza się zastosowanie materiału równoważnego pod względem parametrów technicznych i funkcji, jeżeli ma służyć.

KONTRAPUNKT architektura - konstrukcja - technologia

KONTRAPUNKT V-PROJEKT ZESPÓŁ KONSULTINGOWY
ul. Żółbów 39, 30-701 Kraków NIP: 676-172-96-69 REGON: 351257980
tel. +48 12 296 02 71 / + 48 504 260 628 / fax. + 48 122960270

Temat		Nr projektu	
PRZEBUDOWA ZIAZDU PUBLICZNEGO Z DROGI GMINNEJ NR 470705K (UL. T. KOSCIUSZKO), DZ. NR 1904/4 IMA DZ. NR 842/7 ORAZ BUDOWA ZIAZDU PUBLICZNEGO Z DROGI GMINNEJ NR 470705K, DZ. NR 842/6 IMA DZ. NR 842/5 W ANDRzychowie		21-16	
Investor	Gmina Andrzychów, ul. Rynek 15, 34-120 Andrzychów	Data 12.2022	
Localizacja	ul. Kosciuszki 1, 34-120 Andrzychów, Działki ew. nr. 1904/4, 842/6, Droga: Andrzychów-miasto [121801.4.0001] Jednostka ewidencyjna: Andrzychów-Miasto		
Branża	PROJEKT DROGOWY	numer	rewizja
Faza	PROJEKT TECHNICZNY	uprzednia	propos
Projektant	mgr inż. Dawid Klimek	MAP/0280/POOD/10	
Treść rysunku		Nr rys. D.4.3 Skala: 1:100	

KONTRAPUNKT V-PROJEKT
architektura & technologia