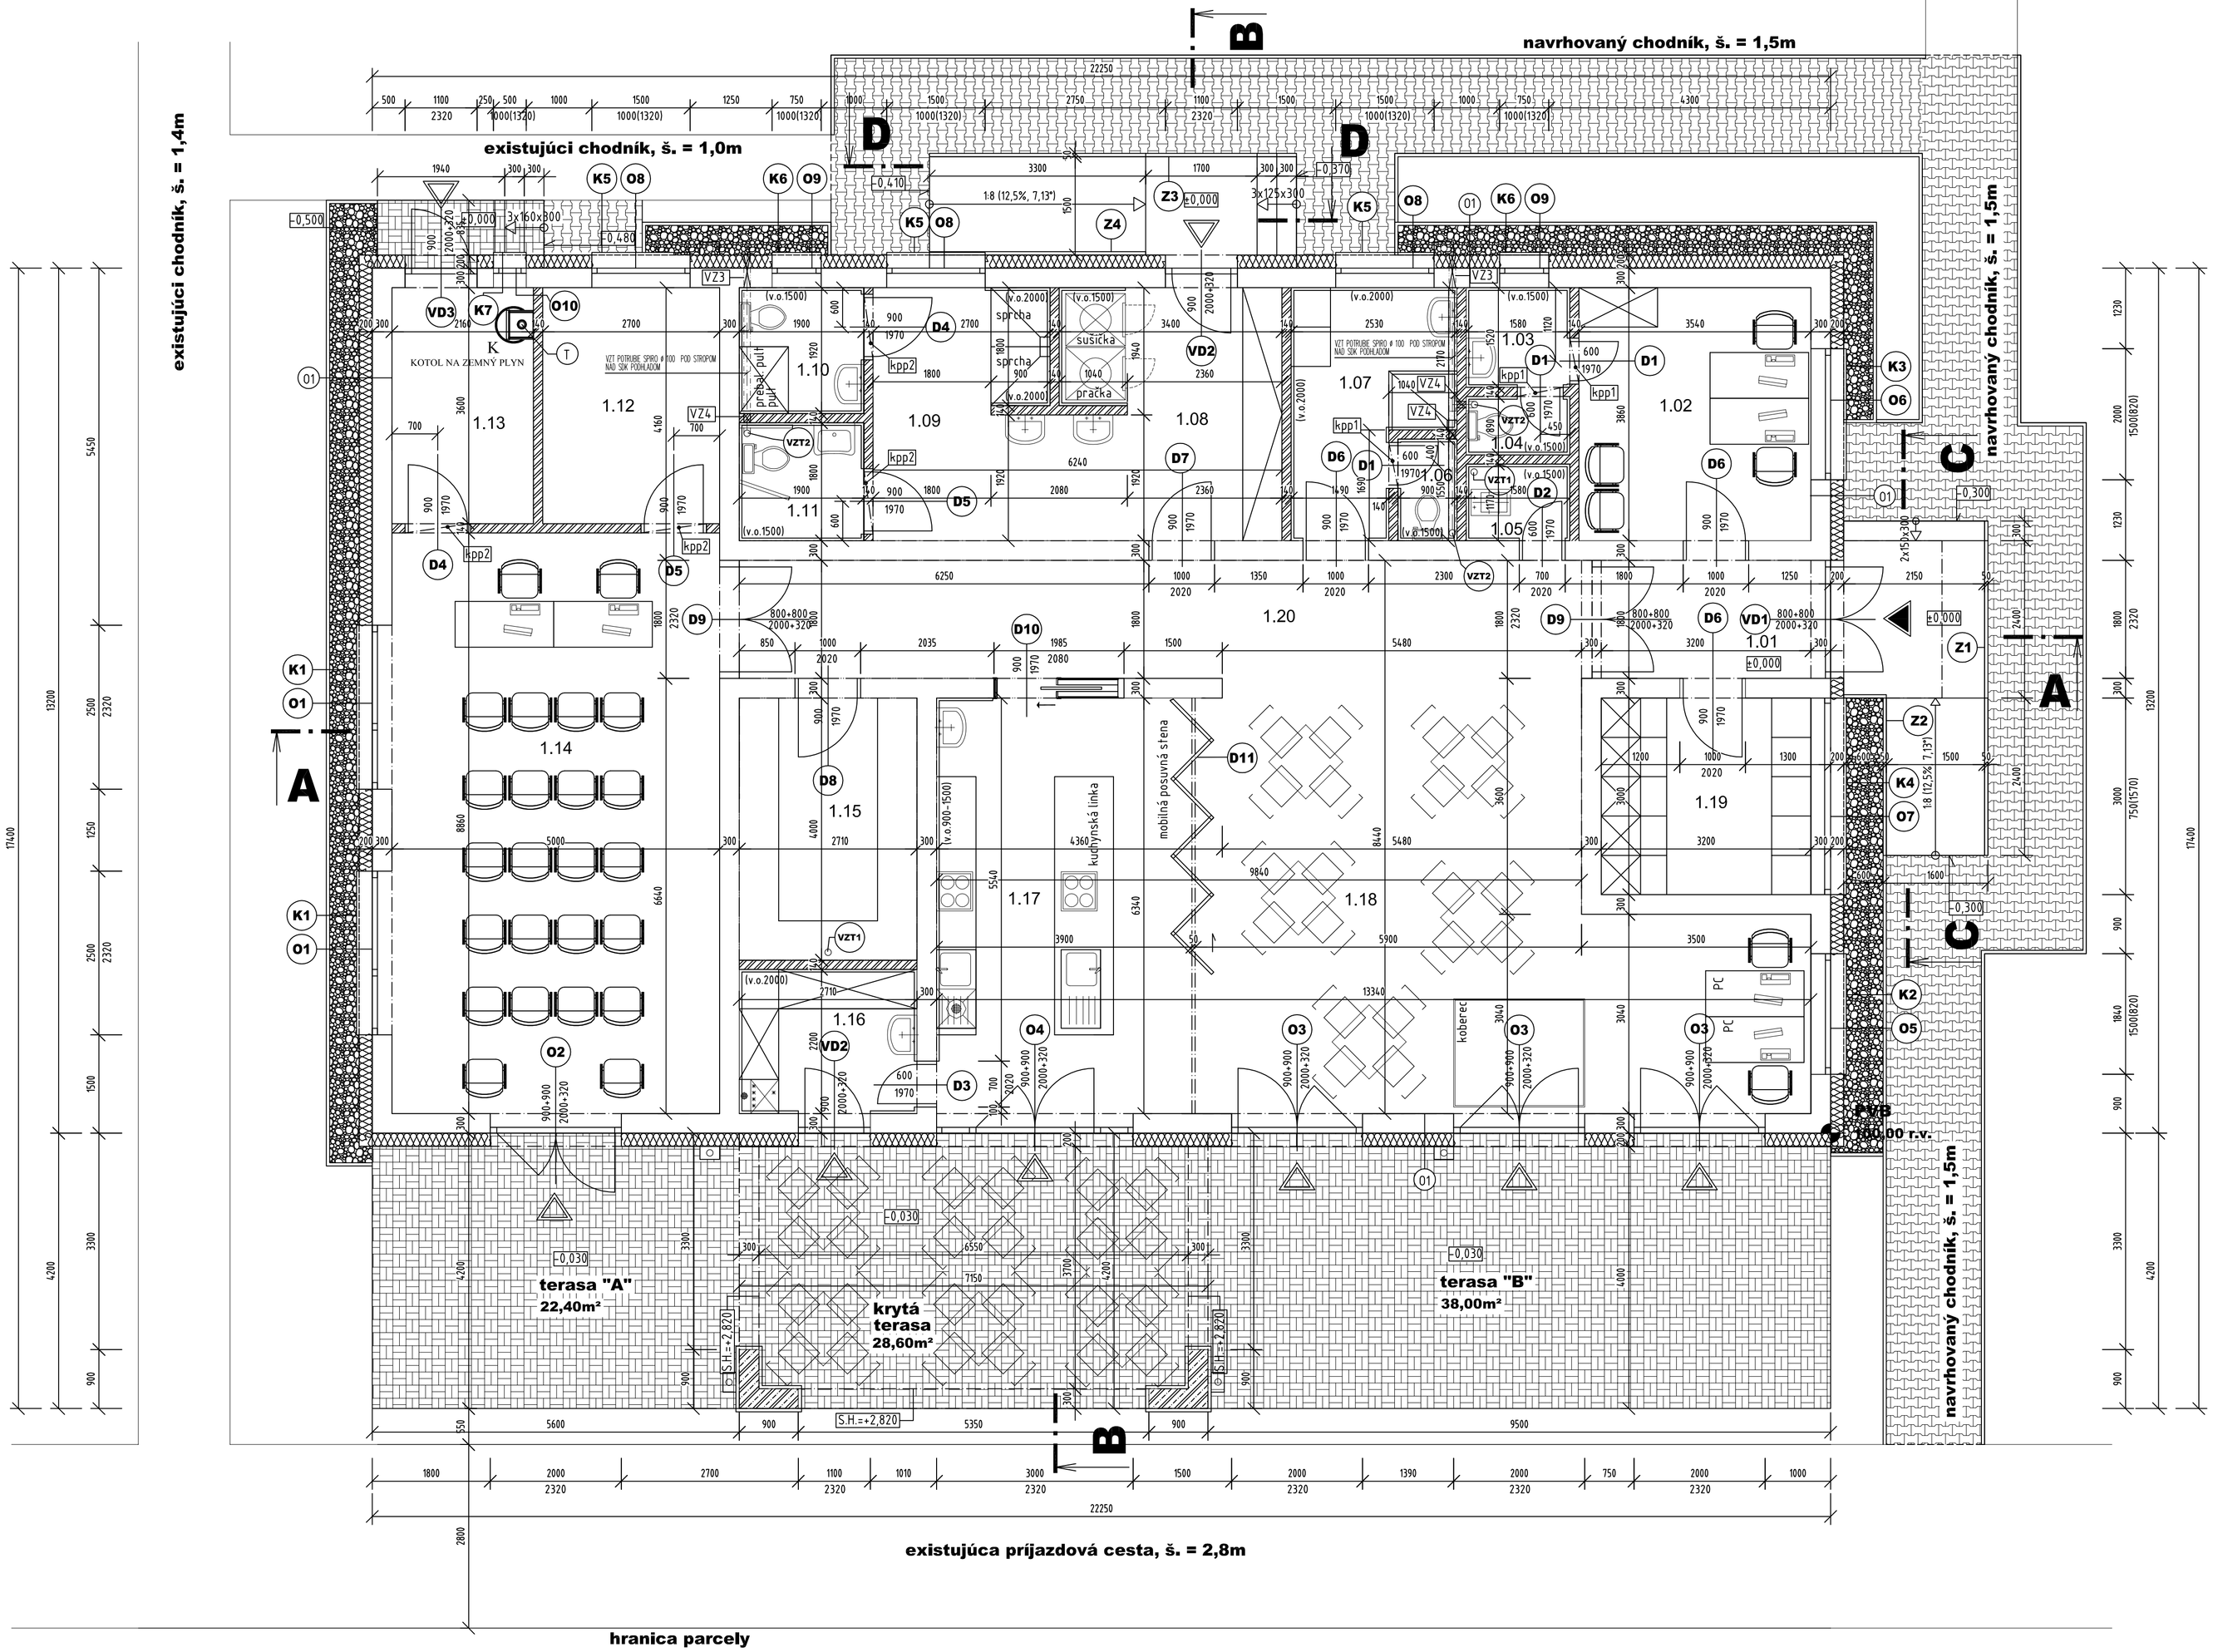

LEGENDA MIESTNOSTÍ

Č.M.	MIESTNOSŤ	PLOCHA m²	PODLAHA SOKEL	STENA OBKLAD (v.o.)	STROP
1.01	ZÁDVERIE	6,10	KERAMICKÁ 300x300 KERAMICKÝ	VÁPENNO-CEMENT. OMIETKA	SADROKARTÓN + MAĽBA
1.02	KANCELÁRIA	13,50	KERAMICKÁ 300x300 KERAMICKÝ	VÁPENNO-CEMENT. OMIETKA	SADROKARTÓN + MAĽBA
1.03	PREDSIEŇ	2,40	KERAMICKÁ 300x300	VÁPENNO-CEMENT. OMIETKA KERAMICKÝ (1500)	SADROKARTÓN + MAĽBA
1.04	WC	1,40	KERAMICKÁ 300x300	VÁPENNO-CEMENT. OMIETKA KERAMICKÝ (1500)	SADROKARTÓN + MAĽBA
1.05	UPRATOVAČKA	1,90	KERAMICKÁ 300x300	VÁPENNO-CEMENT. OMIETKA KERAMICKÝ (1500)	SADROKARTÓN + MAĽBA
1.06	WC	1,40	KERAMICKÁ 300x300	VÁPENNO-CEMENT. OMIETKA KERAMICKÝ (1500)	SADROKARTÓN + MAĽBA
1.07	ŠATŇA MUŽI	8,00	KERAMICKÁ 300x300	VÁPENNO-CEMENT. OMIETKA KERAMICKÝ (2000)	SADROKARTÓN (Rbi) + MAĽBA
1.08	ŠATŇA ŽENY	11,00	KERAMICKÁ 300x300 KERAMICKÝ	VÁPENNO-CEMENT. OMIETKA KERAMICKÝ (1500)	SADROKARTÓN (Rbi) + MAĽBA
1.09	UMYVÁRKA	12,40	KERAMICKÁ 300x300 KERAMICKÝ	VÁPENNO-CEMENT. OMIETKA KERAMICKÝ (2000)	SADROKARTÓN (Rbi) + MAĽBA
1.10	WC	3,60	KERAMICKÁ 300x300	VÁPENNO-CEMENT. OMIETKA KERAMICKÝ (1500)	SADROKARTÓN + MAĽBA
1.11	WC	3,40	KERAMICKÁ 300x300	VÁPENNO-CEMENT. OMIETKA KERAMICKÝ (1500)	SADROKARTÓN + MAĽBA
1.12	SKLAD VYBAVENIA	9,70	KERAMICKÁ 300x300 KERAMICKÝ	VÁPENNO-CEMENT. OMIETKA	SADROKARTÓN + MAĽBA
1.13	TECHNICKO-HOSPOD. MIESTNOSŤ	7,70	KERAMICKÁ 300x300 KERAMICKÝ	VÁPENNO-CEMENT. OMIETKA	SADROKARTÓN + MAĽBA
1.14	SPOLOČENSKÁ MIESTNOSŤ	44,30	KERAMICKÁ 300x300 KERAMICKÝ	VÁPENNO-CEMENT. OMIETKA	SADROKARTÓN + MAĽBA
1.15	SKLAD	10,80	KERAMICKÁ 300x300 KERAMICKÝ	VÁPENNO-CEMENT. OMIETKA	SADROKARTÓN + MAĽBA
1.16	SKLAD POTRAVÍN	6,00	KERAMICKÁ 300x300 KERAMICKÝ	VÁPENNO-CEMENT. OMIETKA KERAMICKÝ (2000)	SADROKARTÓN + MAĽBA
1.17	KUCHYŇA	24,70	KERAMICKÁ 300x300 KERAMICKÝ	VÁPENNO-CEMENT. OMIETKA KERAMICKÝ (900-1500)	SADROKARTÓN + MAĽBA
1.18	VIACÚČELOVÁ MIESTNOSŤ	48,00	KERAMICKÁ 300x300 KERAMICKÝ	VÁPENNO-CEMENT. OMIETKA	SADROKARTÓN + MAĽBA
1.19	ŠATŇA	9,60	KERAMICKÁ 300x300 KERAMICKÝ	VÁPENNO-CEMENT. OMIETKA	SADROKARTÓN + MAĽBA
1.20	CHODBA	23,00	KERAMICKÁ 300x300 KERAMICKÝ	VÁPENNO-CEMENT. OMIETKA	SADROKARTÓN + MAĽBA
	SPOLU	248,90			

LEGENDA MATERIÁLOV

- MURIVO POROTHERM PROFI 30, hr. 300mm, NA TENKOVRSTVOVÚ LEPIACU MALTU (RESP. NA PENU DRYFIX)
- PRIEČKA Z PRIEČKOVIEK POROTHERM PROFI 14, hr. 140mm, NA TENKOVRSTVOVÚ LEPIACU MALTU (RESP. NA PENU DRYFIX)
- ŽELEZOBETÓN, BETÓN C 25/30, OCEC V - 10 425, (resp. debniace pilierové tvárnice 30/30mm)
- TEPELNÁ IZOLÁCIA (MINERÁLNA VLNA)
- KAMENIVO Z OKRÚHLIAKOV
- KERAMICKÁ MRAZUVZDORNÁ DLAŽBA

POZNÁMKA:
- KÓTOVANIE JE NA HRANU MURIVA!!! (NIE TEPELNEJ IZOLÁCIE)
- OBJEKT JE ZATEPLENÝ KONTAKTNÝM ZATEPLOVACÍM SYSTÉMOM, HRÚBKA TEPELNEJ IZOLÁCIE JE 200mm
- OD HRANY ZÁKLADU DO ÚROVNE 1NP SA UMIESTNI TEPELNÁ IZOLÁCIA Z EXTRUDOVANÉHO POLYSTYRÉNU HR. 150mm
- PRI DVERNÝCH PRAHOCH JE POTREBNÉ UROBIŤ DILATÁCIU PODLÁH

VZT1 VETRACIA MRIEŽKA 100x100MM, PRIRODZENÉ ODVETRANIE DN100, VYVIESŤ 500MM NAD STREŠNÚ ROVINU
DVERE MUSIA BYŤ BEZPRAHOVÉ.

VZT2 NÚTENÉ VEŤRANIE, MALÝ RADIÁLNY VENTILÁTOR TYP EBB-100 NT S ČASOVÝM DOBEHOM A SPäTNOU KLAPKOU VZDUCH. VÝKON 135/75 M3/H , PRIPOJENIE Φ 100MM

T TURBO - ODVOD SPALÍN (VYVIESŤ NAD STRECHU MIN. 500MM)

- PRI VÝSTAVBE JE NUTNÉ DODRŽAŤ VŠETKY PREDPISY A ŠPECIFIKÁCIE PODĽA NARIADENÍ VÝROBCOV STAVEBNÝCH MATERIÁLOV A PRVKOV, KTORÉ NIE SÚ V PROJEKTE BLIŽŠIE ŠPECIFIKOVANÉ.
- PRI NEŠPECIFIKOVANÍ KRITÉRIÍ, VLASTNOSTÍ A POSTUPOV JE NUTNÉ DODRŽAŤ ZÁKONY, VZN, TECHNICKÉ NORMY A PREDPISY.
- TECHNICKÁ SPRÁVA, JEJ PRÍLOHY AKO AJ VYJADRENIA VŠETKÝCH ÚČASTNÍKOV STAVEBNÉHO KONANIA, TVORIA NEDELITEĽNÚ SÚČASŤ PROJEKTOVEJ DOKUMENTÁCIE.
- PROJEKTOVÁ DOKUMENTÁCIA JE SÚČASŤOU STAVEBNÉHO DIELA A PODLIEHA ZÁKONU O AUTORSKÝCH PRÁVACH. PREZENTOVANÉ TECHNICKÉ VÝKRESY A VŠETKY TEXTOVÉ SÚČASTI PROJEKTU DEFINUJÚ DIELO, ALEBO JEHO ČASŤ. Z TOHO TITULU JE PROJEKT DUŠEVNÝM MAJETKOM AUTORA, A PRETO POUŽÍVAŤ, ROZMNOŽOVAŤ A PUBLIKOVAŤ HO MOŽNO IBA SO SÚHLASOM. ZMENY V PROJEKTE MOŽNO VYKONÁVAŤ IBA S PÍSOMNÝM SÚHLASOM AUTOROV!

PVB = 100,00 r. v. - výška existujúceho terénu (východný roh pôvodnej budovy)
±0,000 = 100,55 r. v. - úroveň podlahy na 1.NP

STAVEBNÉ ÚPRAVY

OZN.	POČET	DRUH	ROZMER /mm/	VÝŠKA OD ±0,000/mm/
VZ3	2	OTVOR PRE ODVETRACIE POTRUBIE	150x150, HL. 500	2950
VZ4	3	OTVOR PRE ODVETRACIE POTRUBIE	150x150, HL. 140	2950

(01) - SKLADBA VRSTIEV OBVODOVEJ STENY

- VNÚTORNÁ VÁPENNOCEMENTOVÁ OMIETKA	10mm
- OBVODOVÉ MURIVO POROTHERM PROFI 30	300mm
- LEPIACA STIERKA	5 mm
- FASÁDNE IZOLAČNÉ DOSKY Z MINERÁLNEJ VLNY	200mm
- LEPIACA STIERKA SO SIEŤOVINOU	5 mm
- ZÁKLADNÝ NÁTER	
- ŠTRUKTÚROVANÁ OMIETKA (RYHOVANÁ)	2 mm

(SS) - SKLADBA VRSTIEV SOKLA

- ZÁKLADOVÁ KONŠTRUKCIA	
- PENETRAČNÝ NÁTER	
- HYDROIZOLÁCIA 2x HYDROBIT V60 S35	
- LEPIACA STIERKA	5 mm
- XPS EXTRUDOVANÝ POLYSTYRÉN	150mm
- 2x LEPIACA STIERKA SO SIEŤOVINOU	7 mm
- ZÁKLADNÝ NÁTER	
- ŠTRUKTÚROVANÁ OMIETKA (RYHOVANÁ)	2 mm

VÝKAZ NENOSNÝCH KERAMICKÝCH PREDPäTÝCH PREKLADOV POROTHERM KPP V PRIEČKACH

OZN.	POČET	DRUH	ROZMER /mm/	DĹŽKA/mm/
kpp1	3	POROTHERM KPP12 1,00m	120x65	1000
kpp2	4	POROTHERM KPP12 1,25m	120x65	1250

AUTOR NÁVRHU	ING. DUŠAN ONDREJKA ml.	PROJEKTANT	ING. PETER BELICA
		ZODP. PROJEKTANT	ING. DUŠAN ONDREJKA ml.
		GENER. PROJEKTANT	PRONSTAV, ZLATÉ MORAVCE
		INVESTOR	MESTO ZLATÉ MORAVCE, UL. 1. MÁJA 2, ZLATÉ MORAVCE, 953 01
MIESTO STAVBY	Zlaté Moravce , k.ú. Zlaté Moravce , p.č. 5792 / 7, 5792 / 8		
NÁZOV ZÁKAZKY	KOMUNITNÉ CENTRUM V MESTE ZLATÉ MORAVCE		
STAV. OBJEKT	SO 01 - KOMUNITNÉ CENTRUM		
NÁZOV VÝKRESU	PôDORYS PRIZEMIA - 1.NP		

PANÉ

PRONSTAV projektová a technická príprava stavieb ZLATÉ MORAVCE TOVÁRENSKÁ 53

ČÍSLO VÝKRESU 3

ČÍSLO ZÁKAZKY 119/08/2017 | DÁTUM 09/2017
ČASŤ ARCH. | FORMÁT 10x A4
MIERKA 1:50 | STUPEŇ PD
ZMENA 0 0 | RP

PRONSTAV , TOVÁRENSKÁ 53, 953 01 ZLATÉ MORAVCE | TEL., FAX: 0 37 / 640 33 71 (72) | PRONSTAV@GMAIL.COM