



ÚSEK 1 - VZOROVÝ ŘEZ 1

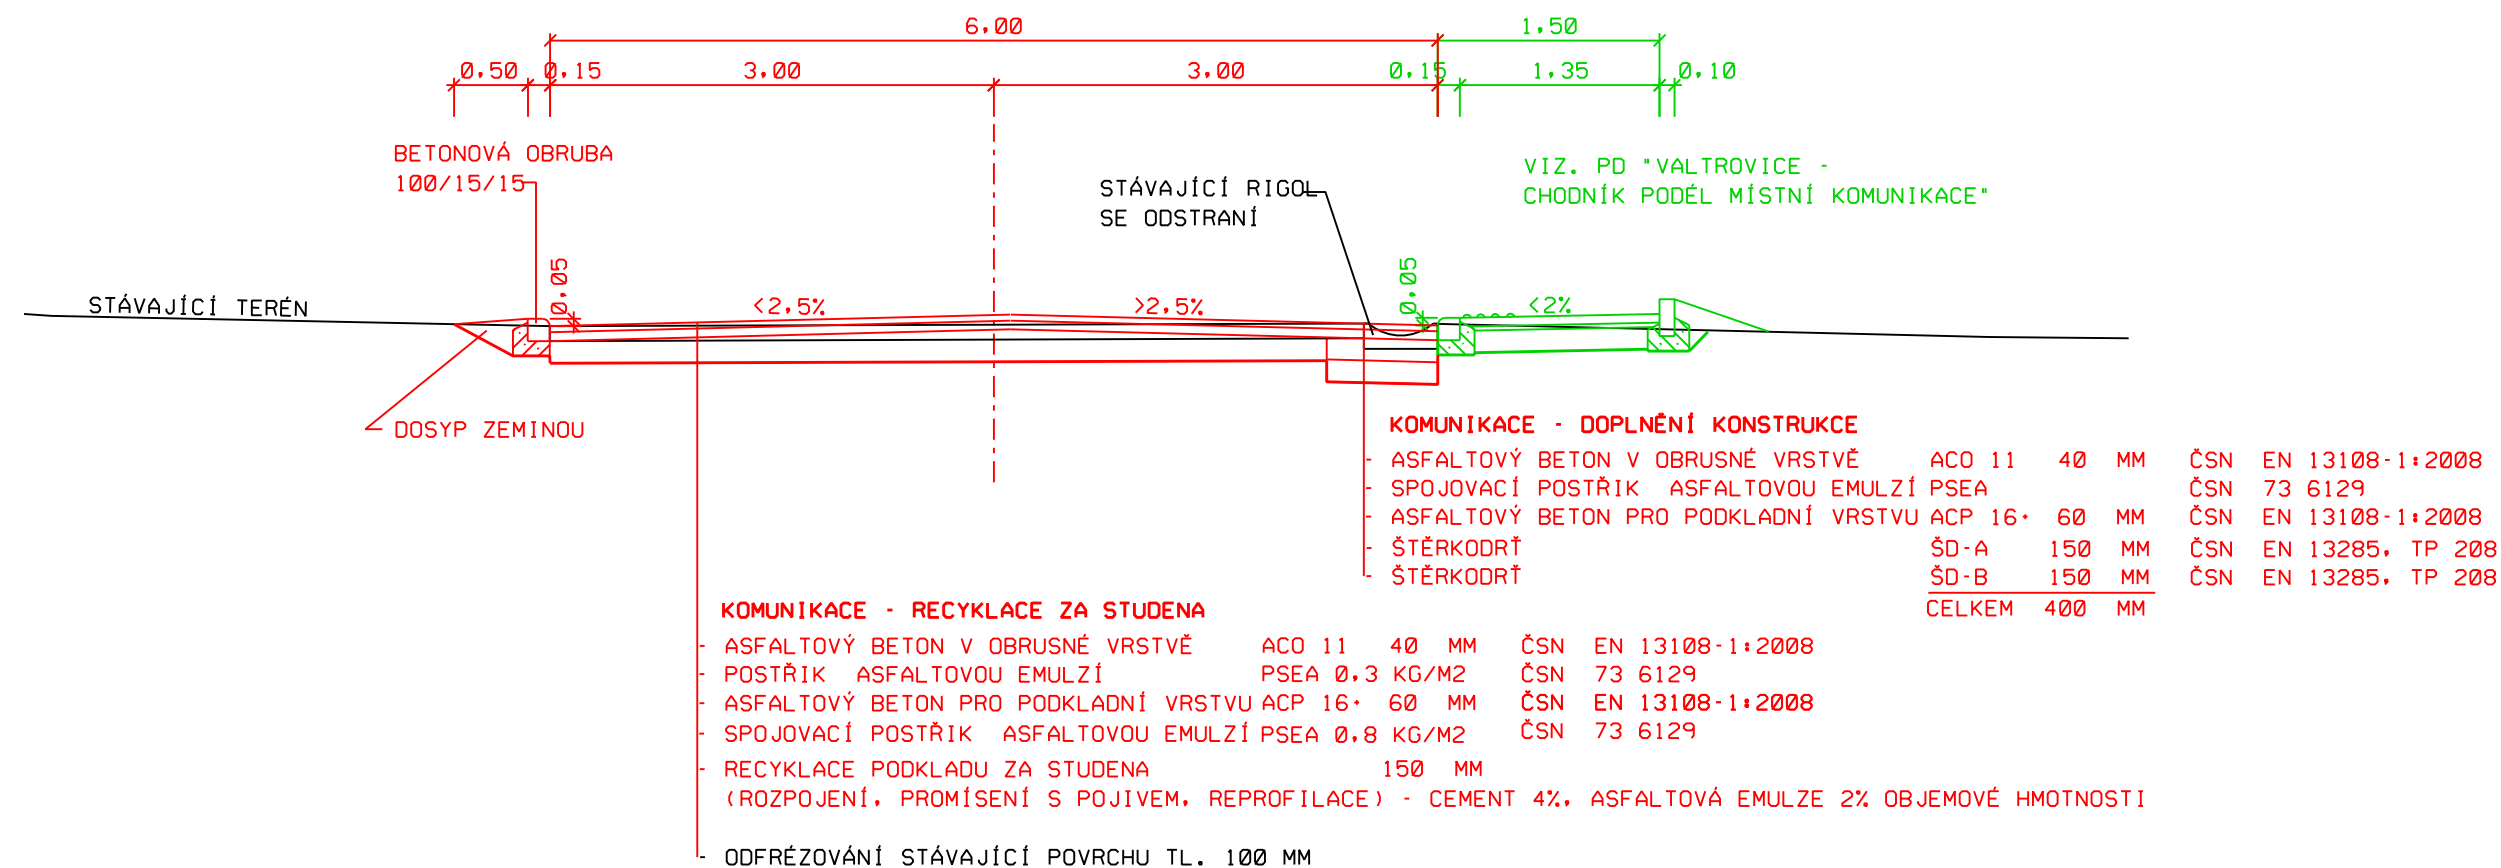


ÚSEK 2 - VZOROVÝ ŘEZ 3

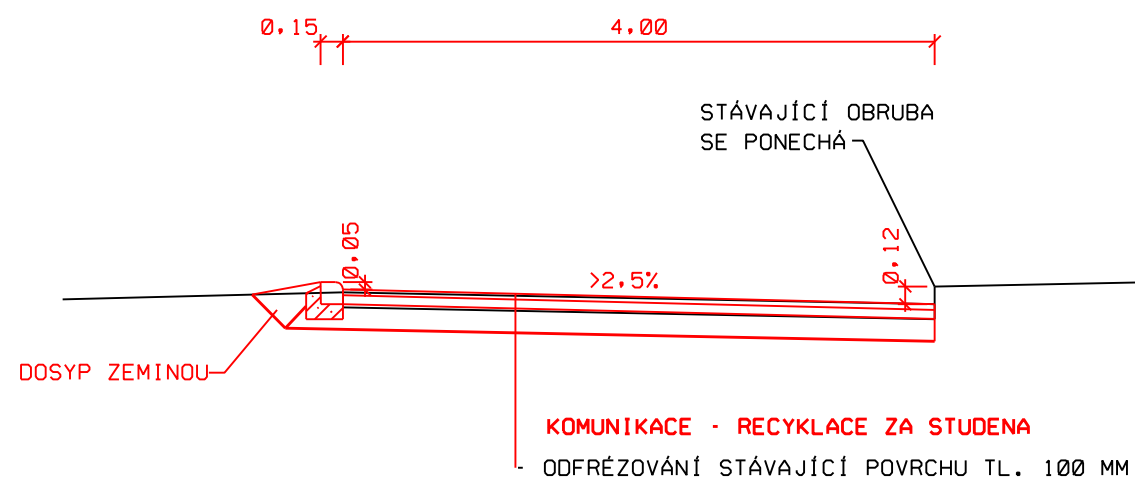

ÚSEK 2 - VZOROVÝ ŘEZ 4

ÚSEK 1 - VZOROVÝ ŘEZ 2

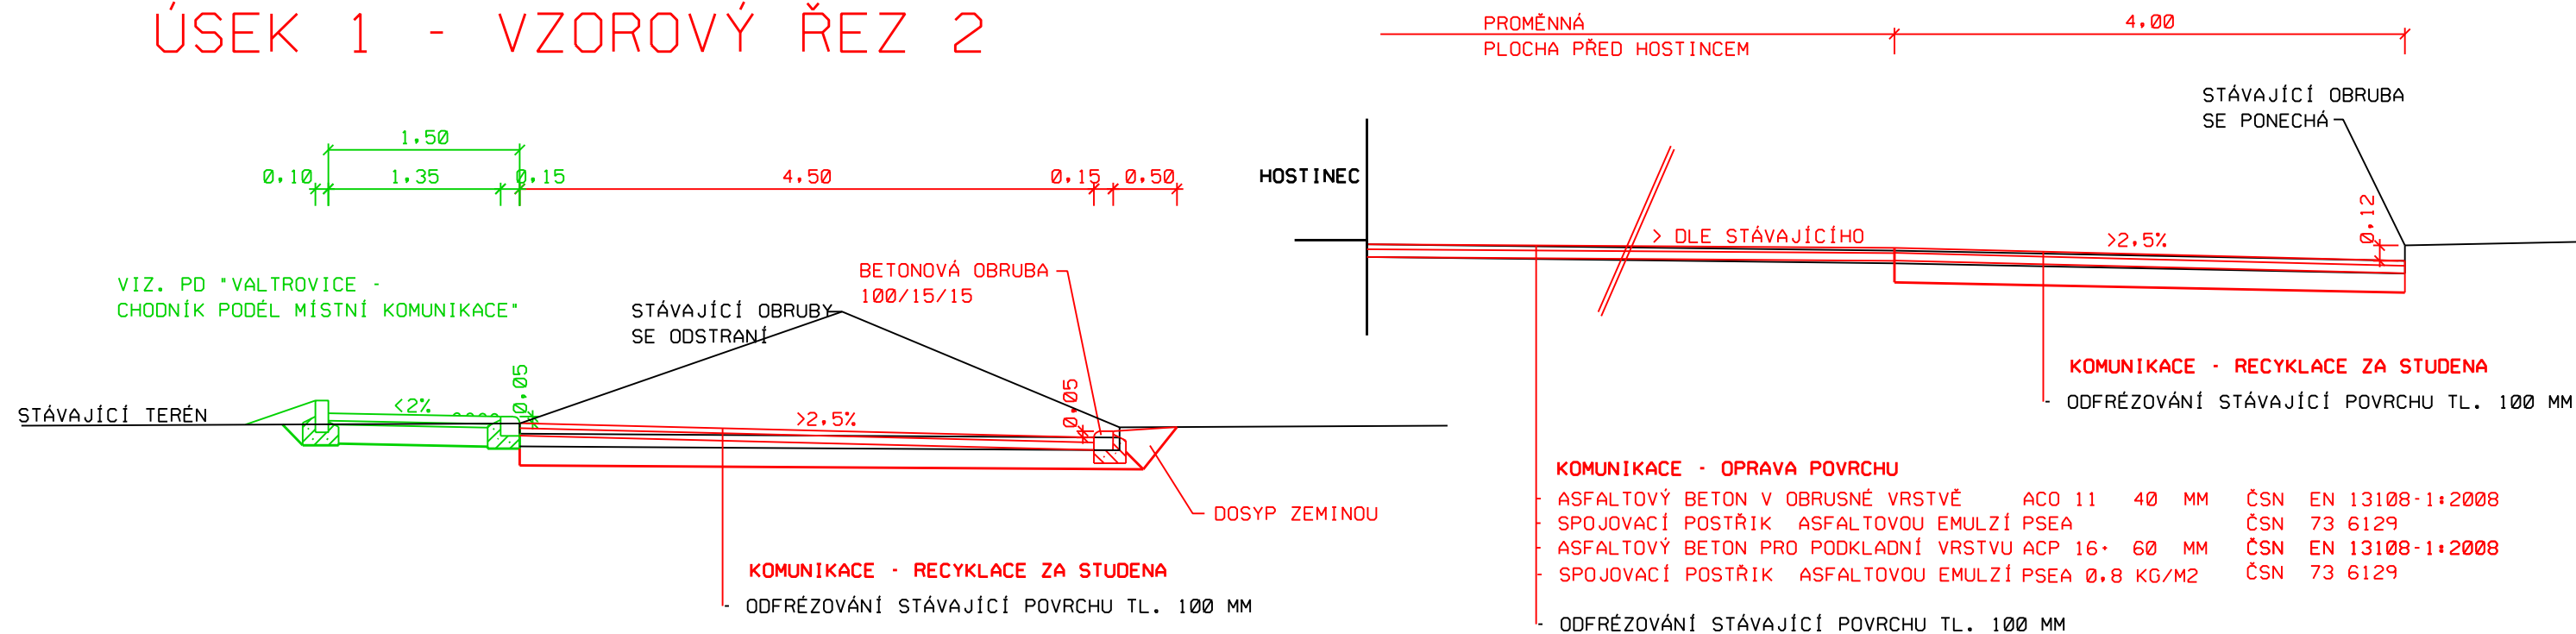

ZMĚNA	0	PROVEDL		DATUM	
ZODPOVĚDNÝ PROJEKTANT		VYPRACOVAL		SILNIČNÍ A MOSTNÍ INŽENÝRSTVÍ S. R. O. RUDOLECKÉHO 25, 669 02 ZNOJMO TEL/FAX: 515 260 839 M: 603 325 894 IČ: 27699927 DIČ: CZ27699927	
ING. LIBOR PIVNÍČKA		MIROSLAVA ZEDNÍKOVÁ			
INVESTOR	OBEC VALTROVICE			KRAJ	JIHOMORAVSKÝ
AKCE	MÍSTNÍ KOMUNIKACE "KE KOSTELU" VALTROVICE			DATUM	ZÁŘÍ 2018
PŘÍLOHA				STUPEŇ	DŮR • DSP
				FORMÁT	3 A4
				MĚŘITKO	1:50
				ČÍSLO PŘÍLOHY	ČÍSLO PARÉ
VZOROVÉ PŘÍČNÉ ŘEZY			D.1.1.2B		