


## ADMINISTRATIVNÁ ČASŤ

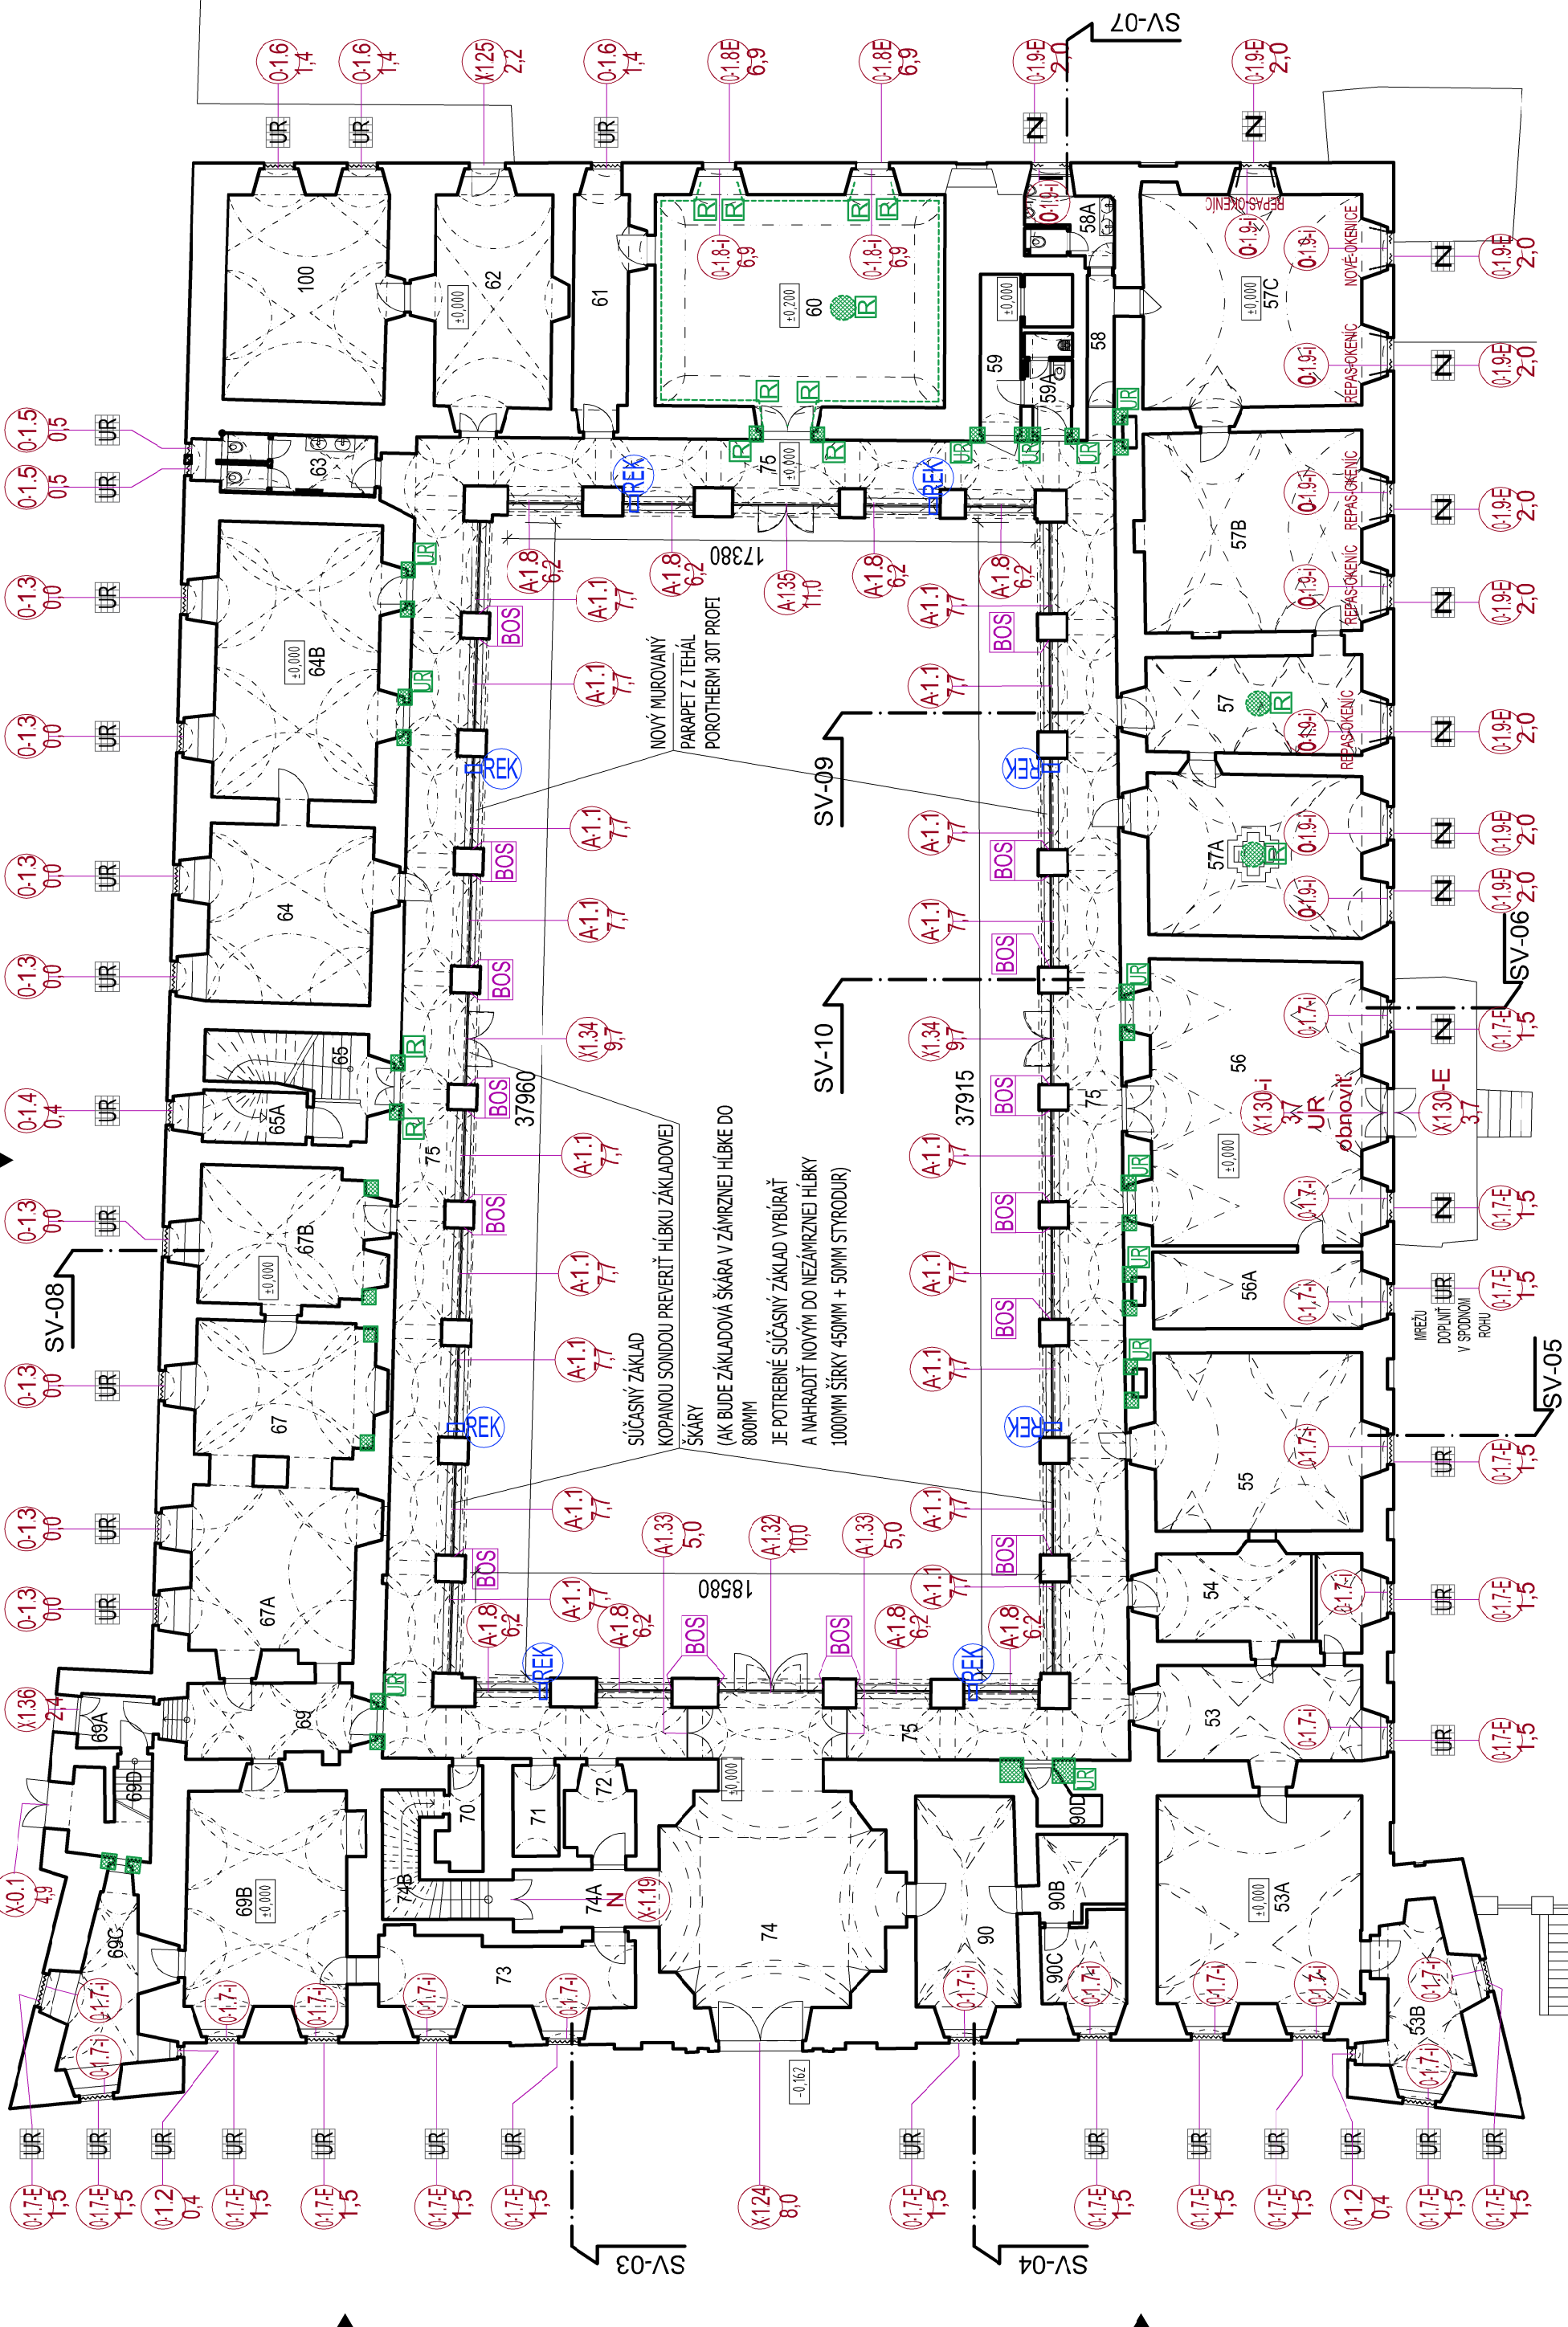

# KULTÚRNO-SPOLOČENSKÁ ČASŤ

## LIBRESSO

## LEGENDA MIESTNOSTÍ

Č.M.	NÁZOV MIESTNOSTI	PODLAHA (m <sup>2</sup> )	STĚNY (m <sup>2</sup> )	STROP (m <sup>2</sup> )
53	KUCHYNKA	24,8		
53A	KASTELÁN	51,0		
53B	SALÓNİK	17,2		
54	SPOJOVACIA CHODBA	23,6		
55	BAROKOVÁ MIESTNOSŤ	43,7		
56	SALA TERENNA-I	73,6		
56A	SALA TERENNA-II	18,7		
57	PAZMANYHO KRIDLO	26,1		
57A	PAZMANYHO KRIDLO	42,0		
57B	PAZMANYHO KRIDLO	50,0		
57C	PAZMANYHO KRIDLO	56,4		
58	WC - MUŽI	3,7		
58A	WC - MUŽI	7,5		
59	WC - IMOBIL	7,0		
59A	UPRATOVANIE	5,2		
60	KAPLNKA	68,3		
61	SAKRISTIA	14,5		
62	CHODBA	31,2		
63	WC - ŽENY	10,4		
64	DEPOZIT	34,9		
64B	DEPOZIT	53,5		
65	SCHODY-RENSANČNÉ	14,3		
65A	EXPOZÍCIA-VÁZENIE	5,8		
67	KUCHYŇA	28,2		
67A	KUCHYŇA	35,5		
67B	KUCHYŇA	27,5		
69	CHODBA	15,8		
69A	ZÁDVERIE	4,2		
69B	JEDAĽN	41,5		
69C	SKLAD PRÍRUČNÝ	16,9		
69D	SCHODY	7,8		
70	SKLAD	4,3		
71	SKLAD	4,5		
72	VRÁTNICA	6,5		
73	KANCELÁRIA	23,1		
74	EXPOZÍCIA	57,0		
74A	POBRANIE	9,3		
74B	SCHODY	9,8		
75	ARKÁDOVÁ CHODBA	299,5		
90	SUVENIRY	24,8		
90B	SKLAD	8,0		
90C	SKLAD	9,5		
90D	ELEKTRO CENTRUM	3,2		
100	LABORATORIUM	38,8		
	SPOLU	1 359,1		

## PÔDORYS PRÍZEMIA

LEGENDA:

- POLOŽKOVÉ ČÍSLO OKEN\_ DETAILNÉ ROZMERY A SPÔSOB OPRAVY RESP. VÝMENY V SAMOSTATNOM VÝKRESE  
 ČÍSLO V SPODNEJ ČASTI JE PLOCHA OKNA v m2  
 POLOŽKOVÉ ČÍSLO DVERÍ\_ DETAILNÉ ROZMERY A SPÔSOB OPRAVY RESP. VÝMENY V SAMOSTATNOM VÝKRESE  
 ČÍSLO V SPODNEJ ČASTI JE PLOCHA DVERÍ v m2  
 UMELECKO-REMESELNÉ OBNOVÍ  
 PŮVODNÉ REZÉROVÉ UMELECKO-REMESELNÉ OBNOVÍ  
 DOPLNIT' PREVYLEKÁNE KOVÁNE ŽELEZNÉ MREŽE PODĽA ZACHOVANÝCH ORIGINÁLOV- AJ NOVÉ MREŽE DO SUTERÉNU  
 DECENTRÁLNA REKUPERAČNÁ JEDNOTKA OSADENÁ V PARAPETE POD OKNOM  
 DOPLNIŤ PÁSOVÝ BOSÁŽ NA FÁSEDE - NA ŠPALETY AŽ PO RAMI OKIEN A DVERÍ  
 ZATEPLENIE MINER VÍNOU - STROPY (HR:250MM) - STENY (HR:160MM) - napr:ISOVER MULTIMAX  
 CENNÉ ARCHITEKTONICKO-HISTORICKÉ DETAILY - CHRÁNIŤ POČAS OBNOVY KAŠTIELA :  
 KAMENNÉ OSTEŇA, PORTÁLY, ŠAMBRÁNY  
 STENY, OMIETKY, FASÁDY  
 KLENBY A STROPY  
 SPÔSOB OBNOVY: REŠTAUROVANIE  
 SPÔSOB OBNOVY: UMELECKO-REMESELNE  
 SPREVODNÁ SPRÁVA\_ TVORÍ NEODDELITELNÚ SOUČASŤ PROJEKTOVÉJ DOKUMENTÁCIE  
 PROJEKTANT NENIESE ŽADÚNU ZODPOVEDNOSŤ ZA ZMENY USKUTOČNENÉ BEZ JEHO PÍSOMNÉHO SÚHLASU !  
 ZHOTOVIŤ JE POVINNÝ O ZISTENÝCH CHYBÁCH V DOKUMENTÁCI V POROVNANÍ SO SKUTYKNÝM STAVOM NEODKLADNE INFORMOVAŤ PROJEKTANTA !  
 VŠETKY ROZMERY PREMERAŤ PRÍMO NA STAVBE A PRÍPADNÉ ROZDELY KONZULTOVAŤ S HLAVNÝM PROJEKTANTOM  
 VŠETKY VÝŠKOVÉ KÓTY SÚ VZŤAHNUTÉ K HORNE EXISTUJÚCEJ PODLAHY PRÍZEMIA +0.000  
 PROJEKT BOL VYHOTOVENÝ AJ NA ZÁKLADE ODOBROBNÉHO POSUDKU ING. JOZEF A. BAKA, PhD A POSUDKU PAMÄTKOVÉHO ÚRADU SLOVENSKEJ REPUBLIKY PRO MONUMENTA  
 ZÁMERANÉ SÚČASNEHO STAVU PODPORUJÚ A RAZDOBOL VYHOTOVENÉ NA ZÁKLADE STARŠÍCH ARCHIVNÝCH VÝKRESOV  
 TÁTO DOKUMENTÁCIA JE ARCHITEKTONICKÝM DIELOM A JE CHRÁNENÁ AUTORSKÝM ZÁKONOM  
 DODÁVATEĽ STAVBY JE POVINNÝ REALIZOVAŤ VŠETKY PRÁCE PODĽA PLATNÝCH STN  
 NUTNOSŤ V PLNE JE HIERE REŠPEKTOVAŤ NORMU ST/1  
 PRÍPADNÉ ODCHÝLY V ROZMEROCH SÚ SPÔSOBNÉ NEPREPISOVAŤ MATERIÁL, NA ZÁKLADE KTORÝCH BOL PROJEKT ZHOTOVENÝ A V NEPODLEHNÚ RÁDE TÝM, ŽE SA JEDNÁ O HISTORICKÚ PAMÄTKU, KTORÉ  
 PRÍPADNÉ ODCHÝLY V ROZMEROCH SÚ SPÔSOBNÉ NEPREPISOVAŤ MATERIÁL, NA ZÁKLADE KTORÝCH BOL PROJEKT ZHOTOVENÝ A V NEPODLEHNÚ RÁDE TÝM, ŽE SA JEDNÁ O HISTORICKÚ PAMÄTKU, KTORÉ  
 ZODPOVEDNOSŤ SI JEŽE ZÁJEMARNO VYHOTOVENÉ NA ZÁKLADE STARŠÍCH ARCHIVNÝCH VÝKRESOV  
 ĎALŠIE PRÍKAZNÝ STN 104.0 A PRÍKAZNÝCH ROZKAZOVÝCH REALIZOVANÝCH ÚRADNÍKMI O PROJEKTOVANÉHO STAVU ODCHÝLY OZ PROJEKTU JE NUTNÉ POKROUVAŤ S PROJEKTANTOM\_ VŠETKY NOVÉ SÚDLOŽNÍ JISTENÉ POUŽÍVÁŤ  
 POUŽÍVÁŤ PRÁCA, KTORÉ NIE JE ZÁJEMARNO VYHOTOVENÉ NA ZÁKLADE STARŠÍCH ARCHIVNÝCH VÝKRESOV  
 KAŽDE POUŽÍTE DIEĽA JE PODPORNÉ UDELENÉ SÚHLASU AUTORA\_ AUTOR NA VYHRADE PRÁVO NA AUTORSKÚ KURÉCKU ÚLOHU

názov stavby	<b>ŽIAR NAD HRONOM - KAŠTIEL' - OBNOVA</b>			stupeň	projekt stavby
investor	Mestský úrad Žiar nad Hronom, Š. Moyseša č. 46, 965 19 Žiar nad Hronom			formát	3 x A4
architektonicko-stavebná časť	Ing. arch. Jozef SÁLUS autorizovaný architekt 1681 AA		č.paré:	dátum	09.2022
z.projektant	Ing. arch. Jozef SÁLUS			mierka	1 : 200
názov výkresu:	<b>PÔDORYS PRÍZEMIA</b>				
č.výkresu:	<b>OZNAČENIE VÝPLNÍ OTVOROV _OKNÁ_DVERE</b>				
vypracoval:	Ing.arch.Jozef SÁLUS, Ing.arch.Jana Sálusová				
odb.spolupráca:	Ing.Jozef Bako,PhD.				