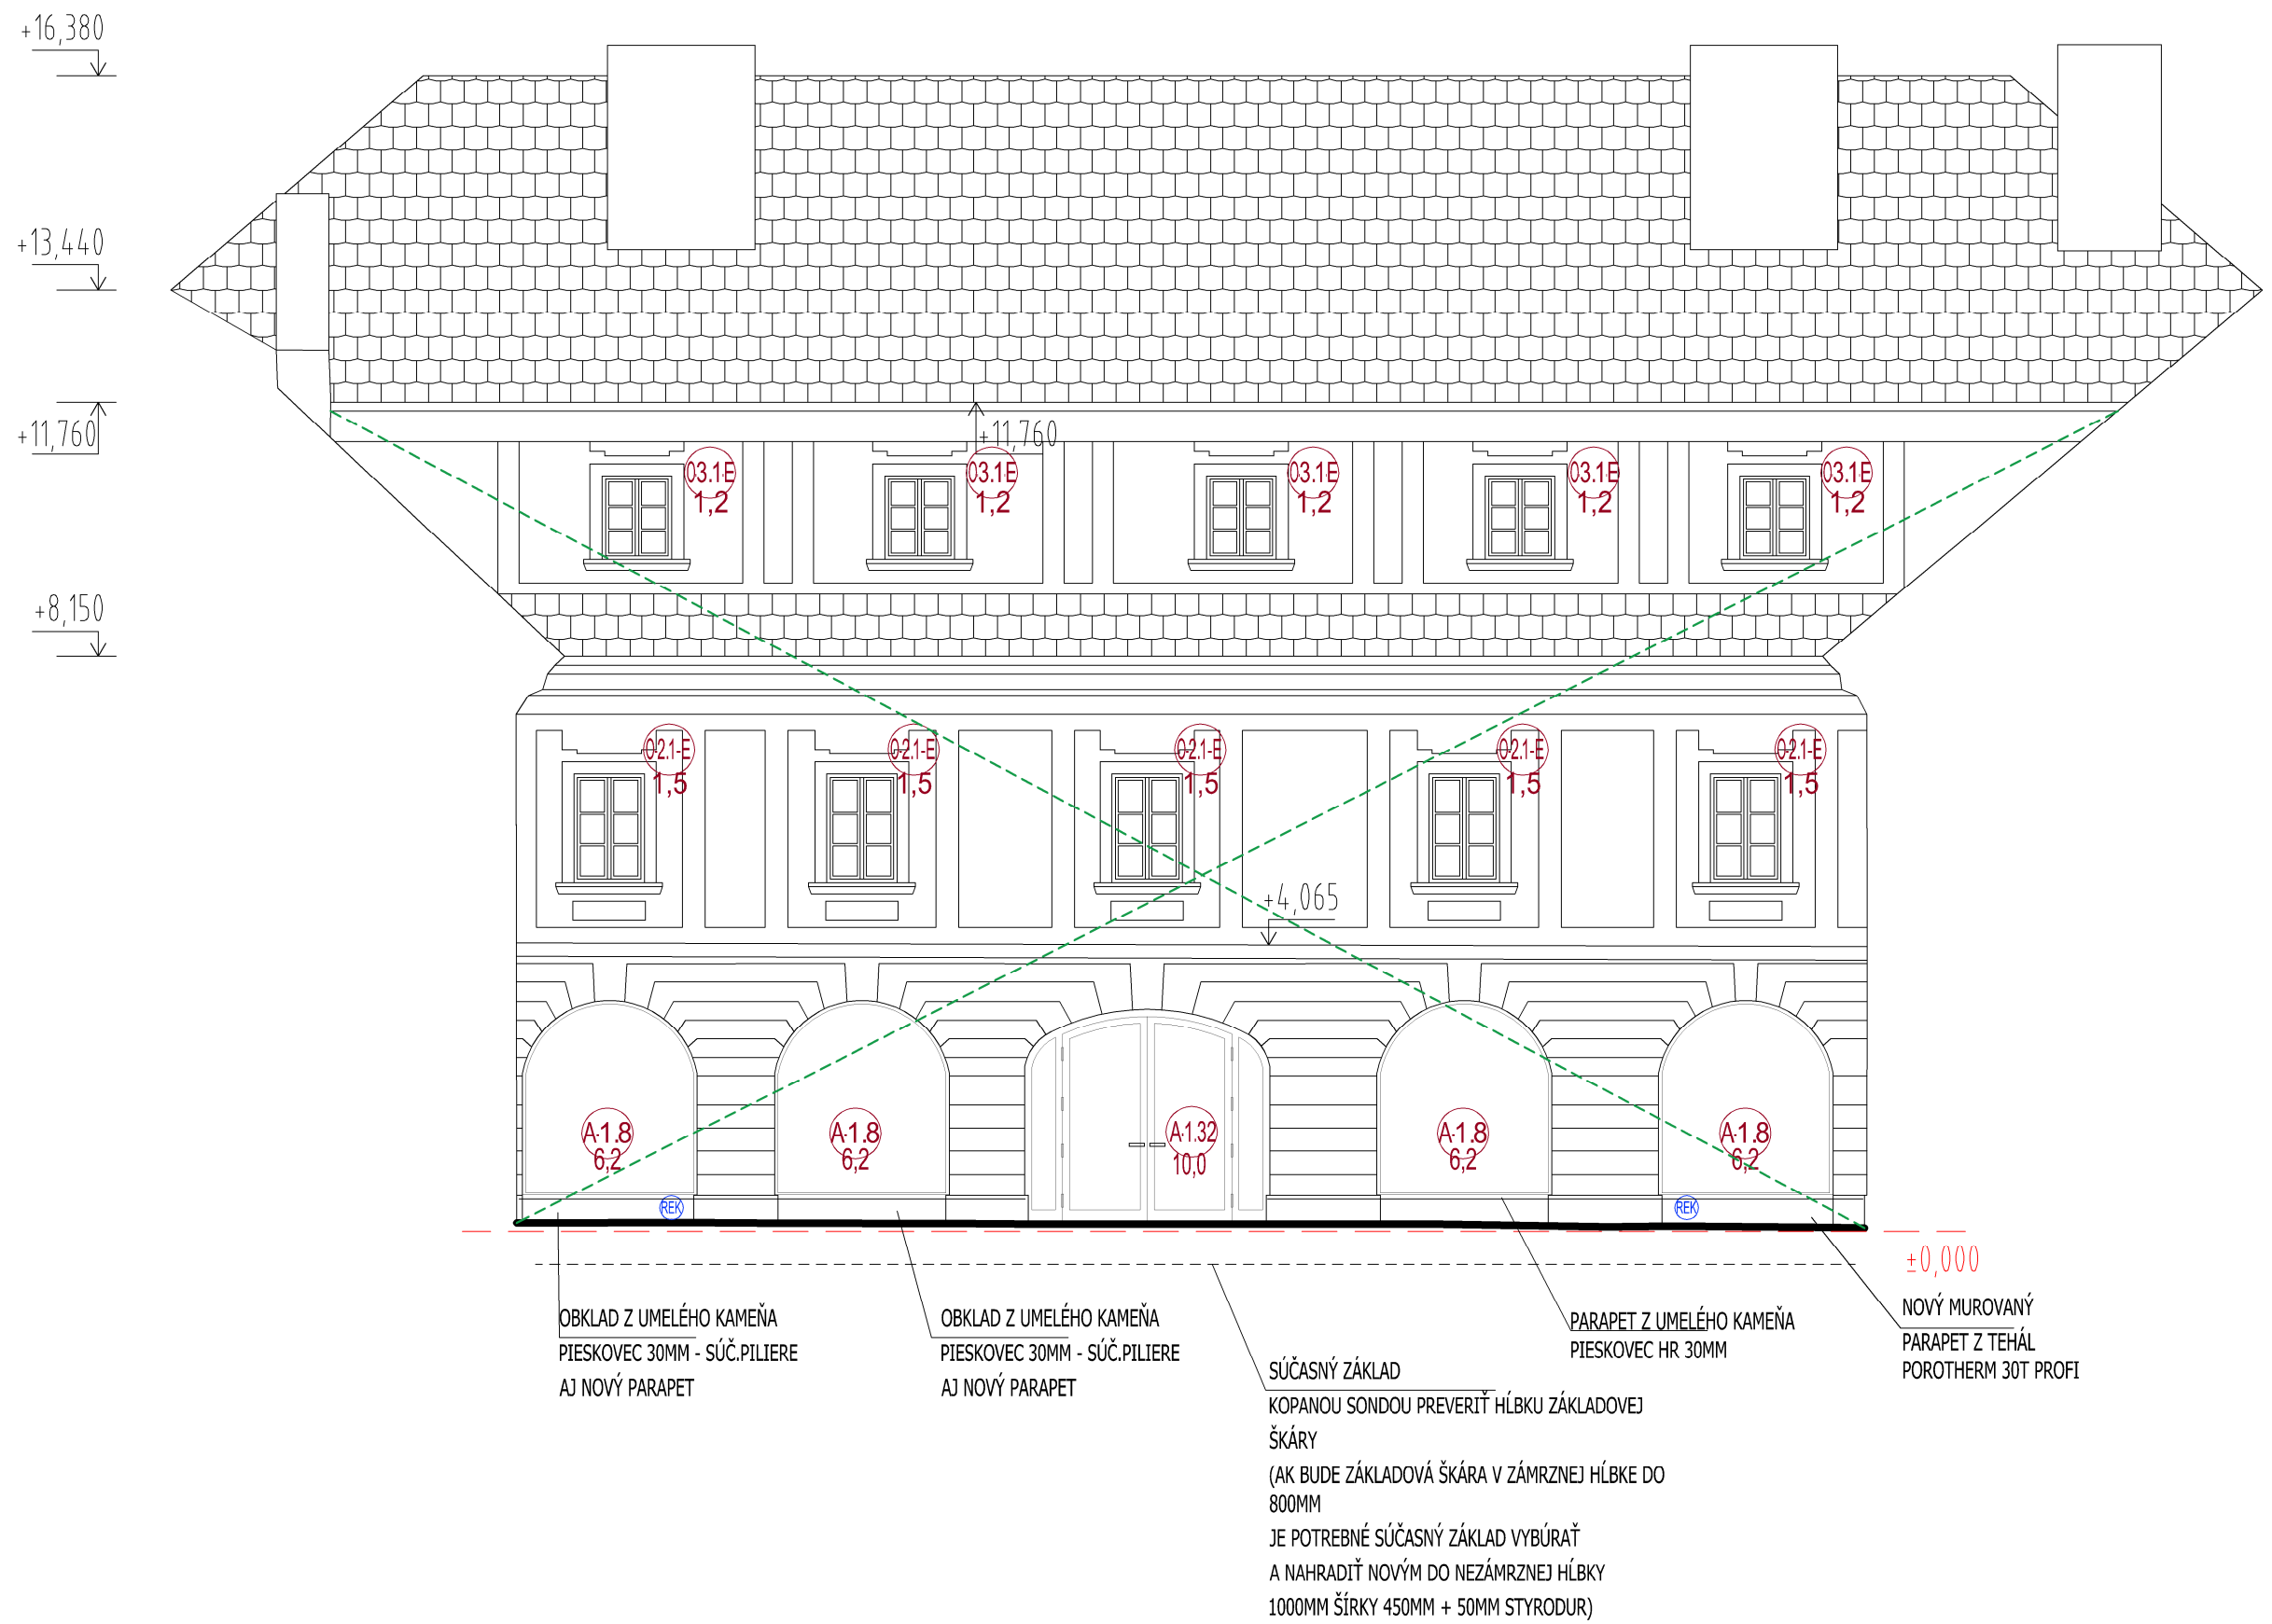

LEGENDA:

- D.1.7 / 1,5 — POLOŽKOVÉ ČÍSLA OKIEN_DETAILNÉ ROZMERY A SPÔSOB OPRAVY RESP.VÝMENY V SAMOSTATNOM VÝKRESE
  ČÍSLO V SPODNEJ ČASTI JE PLOCHA OKNA v m2
- A.1.32 / 10,0 — POLOŽKOVÉ ČÍSLA DVERÍ_DETAILNÉ ROZMERY A SPÔSOB OPRAVY RESP.VÝMENY V SAMOSTATNOM VÝKRESE
  ČÍSLO V SPODNEJ ČASTI JE PLOCHA DVERÍ v m2
- UR — UMELECKO-REMESELNE OBNOVIŤ
- UR — PÔVODNÉ MREŽE UMELECKO-REMESELNE OBNOVIŤ
- N — DOPLNIŤ PREVLIEKANÉ KOVANÉ ŽELEZNÉ MREŽE PODĽA ZACHOVANÝCH ORIGINÁLOV- AJ NOVÉ MREŽE DO SUTERÉNU
- REK — DECENTRÁLNA REKUPERAČNÁ JEDNOTKA OSADENÁ V PARAPETE POD OKNOM
- BOS — DOPLNIŤ PÁSOVÚ BOSÁŽ NA FASÁDE - NA ŠPALETY AŽ PO RÁM OKIEN A DVERÍ
- ZATEPLENIE MINER.VLNOU: - STROPY (HR.250MM) - STENY (HR.160MM) - napr.ISOVER MULTIMAX
- CENNÉ ARCHITEKTONICKY-HISTORICKÉ DETAILY - CHRÁNIŤ POČAS OBNOVY KAŠTIEĽA :
  - KAMENNÉ OSTENIA, PORTÁLY, ŠAMBRÁNY
  - STENY, OMIETKY, FASÁDY
  - KLENBY a STROPY
- R — SPÔSOB OBNOVY: REŠTAUROVANIE
- UR — SPÔSOB OBNOVY: UMELECKO-REMESELNE

- SPRIEVODNÁ SPRÁVA TVORÍ NEODDELITEĽNÚ SÚČASŤ PROJEKTOVEJ DOKUMENTÁCIE
- PROJEKTANT NENESIE ŽIADNU ZODPOVEDNOSŤ ZA ZMENY USKUTOČNENÉ BEZ JEHO PÍSOMNÉHO SÚHLASU !
- ZHOTOVITEĽ JE POVINNÝ O ZISTENÝCH CHYBÁCH V DOKUMENTÁCII V POROVNANÍ SO SKUTKOVÝM STAVOM NEODKLADNE INFORMOVAŤ PROJEKTANTA !
- VŠETKY ROZMERY PREMERAŤ PRIAMO NA STAVBE A PRÍPADNÉ ROZDIELY KONZULTOVAŤ S HLAVNÝM PROJEKTANTOM
- VŠETKY VÝŠKOVÉ KÓTY SÚ VZTIAHNUTÉ K HORNEJ HRANE EXISTUJÚCEJ PODLAHY PRÍZEMIA ±0,000
- PROJEKT BOL VYHOTOVENÝ A.I NA ZÁKLADE ODBORNÉHO POSUDKU ING.JOZEFA BAKA, PhD A POSUDKU PAMIATKOVÉHO ÚRADU SLOVENSKEJ REPUBLIKY PRO MONUMENTA
- ZAMERANIE SÚČASNÉHO STAVU PÔDORYSOV A REZOV BOLO VYHOTOVENÉ NA ZÁKLADE STARŠÍCH ARCHÍVNYCH VÝKRESOV
- TÁTO DOKUMENTÁCIA JE ARCHITEKTONICKÝM DIELOM A JE CHRÁNENÁ AUTORSKÝM ZÁKONOM
- DODÁVATEĽ STAVBY JE POVINNÝ REALIZOVAŤ VŠETKY PRÁCE PODĽA PLATNÝCH STN
- NUTNOSŤ V PLNEJ MIERE REŠPEKTOVAŤ NORMU WTA!
- PRÍPADNÉ ODCHÝLKY V ROZMEROCH SÚ SPÔSOBENÉ NEPRESNOSŤOU MATERIÁLOV, NA ZÁKLADE KTORÝCH BOL PROJEKT ZHOTOVOVANÝ A V NEPOSLEDNOM RADE TÝM, ŽE SA JEDNÁ O HISTORICKÚ PAMIATKU, KTOREJ NEROVNOSTI SÚ BEŽNÉ. ZAMERANIE BOLO VYHOTOVENÉ NA ZÁKLADE STARŠÍCH ARCHÍVNYCH VÝKRESOV
- ĎALEJ REŠPEKTOVAŤ STN 73 0474 O PRÍPUSTNÝCH ROZMEROVÝCH ODCHÝLKACH REALIZOVANÝCH KONŠTRUKCIÍ OD PROJEKTOVANÉHO STAVU. ODCHÝLKY OD PROJEKTU JE NUTNÉ PREROKOVAŤ S PROJEKTANTOM. VŠETKY NOVÉ SKUTOČNOSTI ZISTENÉ POČAS STAVEBNÝCH PRÁC, KTORÉ NE SÚ ZOHĽADNENÉ V PROJEKTE, TREBA KONZULTOVAŤ S GP - ARCHITEKTOM. KAŽDÉ POUŽITIE DIELA JE PODMIENENÉ UDELENÍM SÚHLASU AUTORA. AUTOR MÁ VYHRADENÉ PRÁVO NA AUTORSKÚ KOREKCIU DIELA.

±0,000=262,242 mn.m.

názov stavby	**ŽIAR NAD HRONOM - KAŠTIEĽ - OBNOVA**	stupeň	projekt stavby
		formát	2 x A4
investor	Mestský úrad Žiar nad Hronom, Š. Moysesa č. 46, 965 19 Žiar nad Hronom	dátum	09.2022
		mierka	1 : 100
architektonicko-stavebná časť	Ing. arch. Jozef SÁLUS autorizovaný architekt 1681 AA	č.paré:	
z.projektant	Ing. arch. Jozef SÁLUS		
názov výkresu:	**POHĽAD SEVEROVÝCHODNÝ NÁDVORIE**		
č.výkresu: DO-08	**OZNAČENIE VÝPLNÍ OTVOROV _OKNÁ_DVERE**		
vypracoval:	Ing.arch.Jozef SÁLUS, Ing.arch.Jana Sálusová		
odb.spolupráca:	Ing.Jozef Bako,PhD.		