




9) $Pik = 0+112,51$
Skala 1:100/100

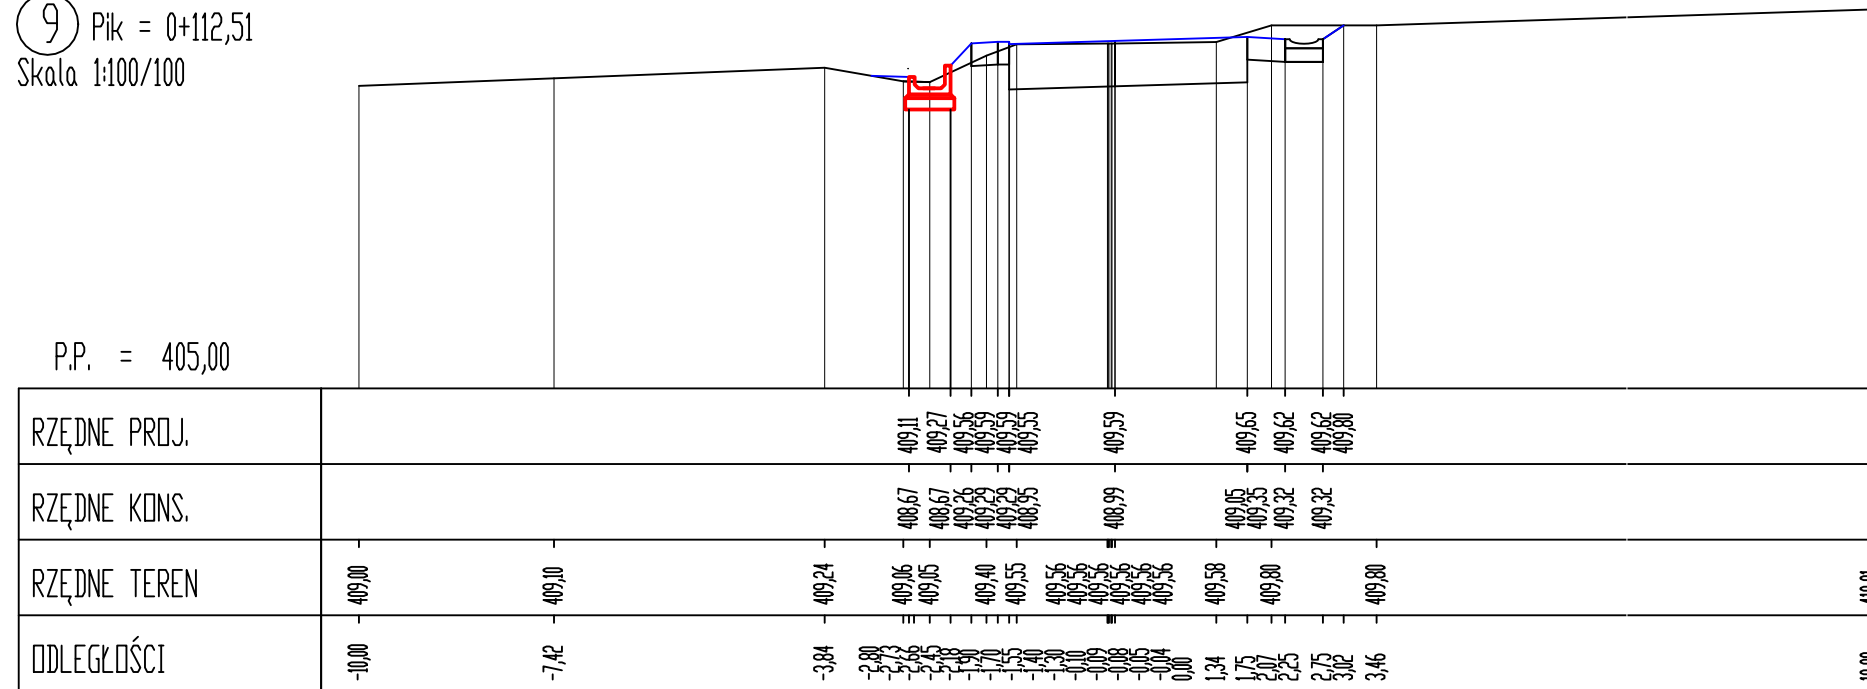


10) $P_{ik} = 0 + 131,75$
Skala 1:100/100

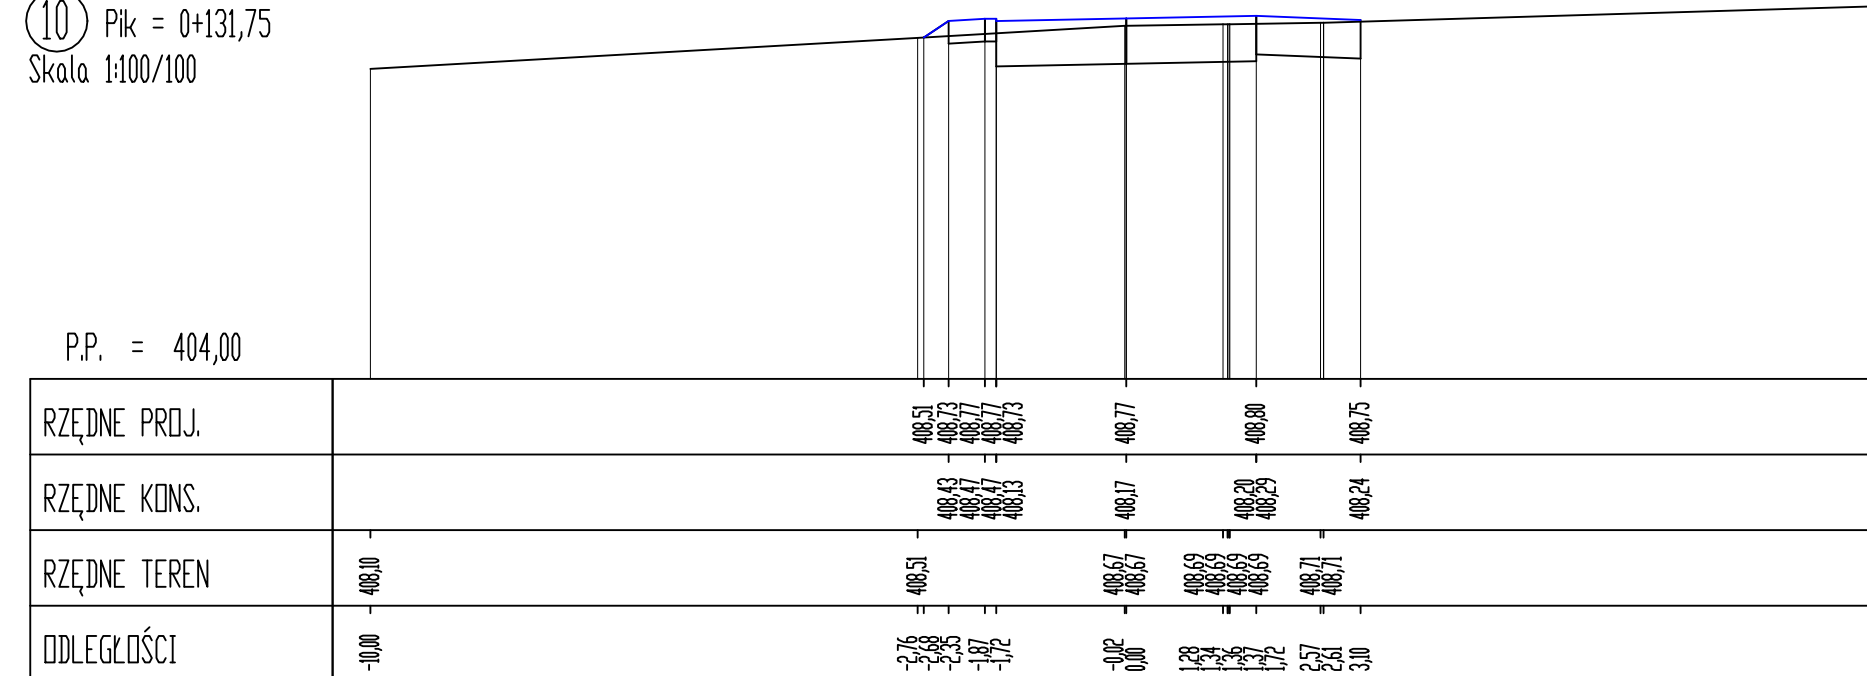


11) $P_{ik} = 0 + 158,72$
Skala 1:100/100

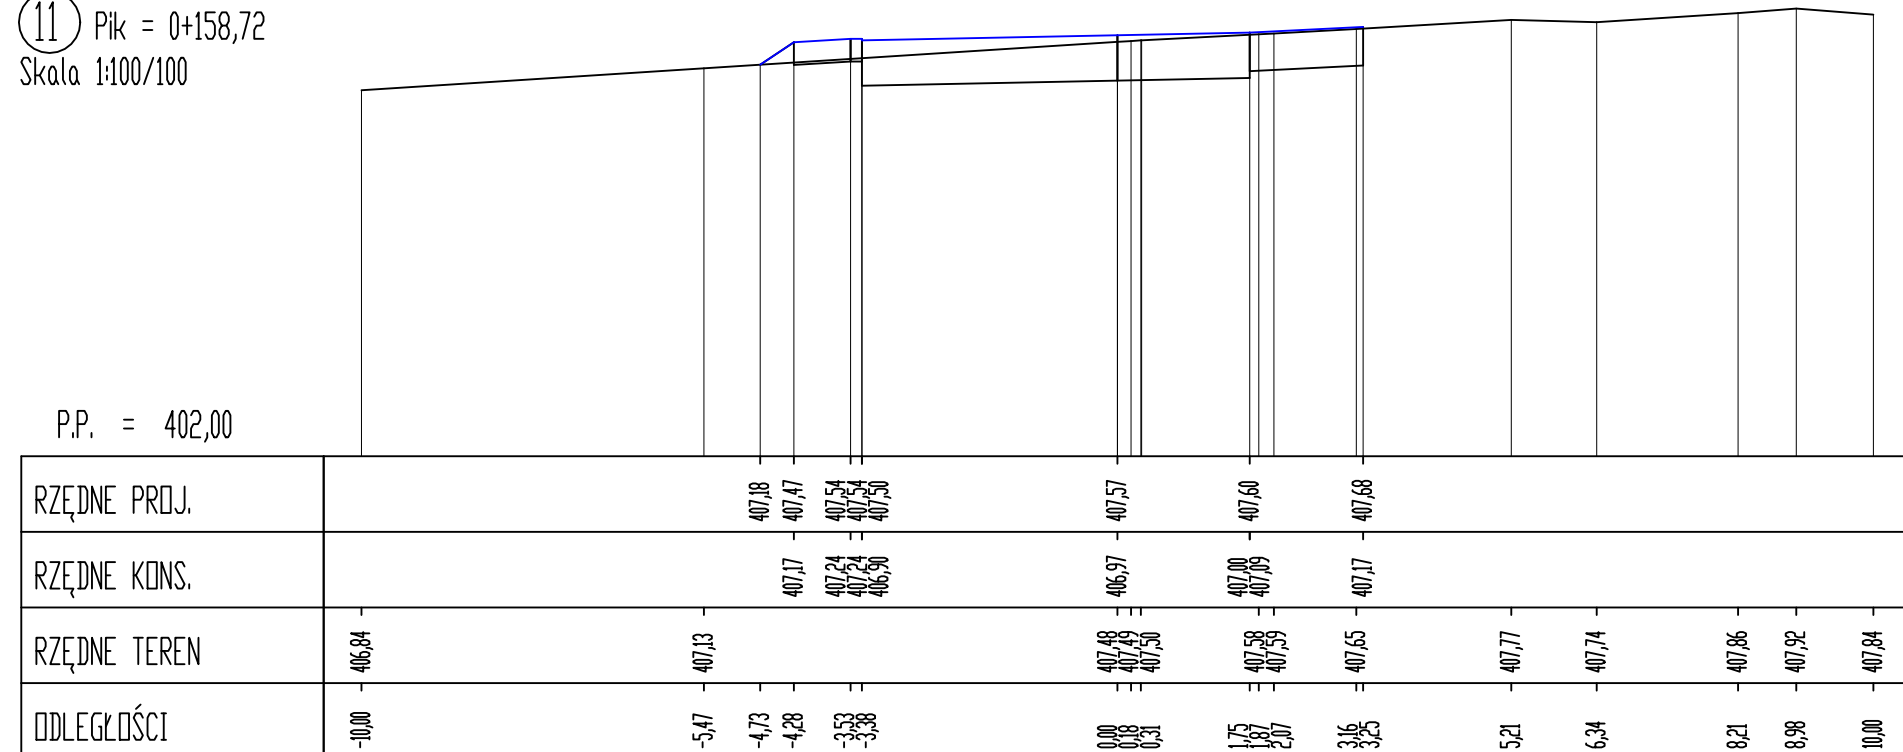

12) $P_{ik} = 0+189,22$
Skala 1:100/100

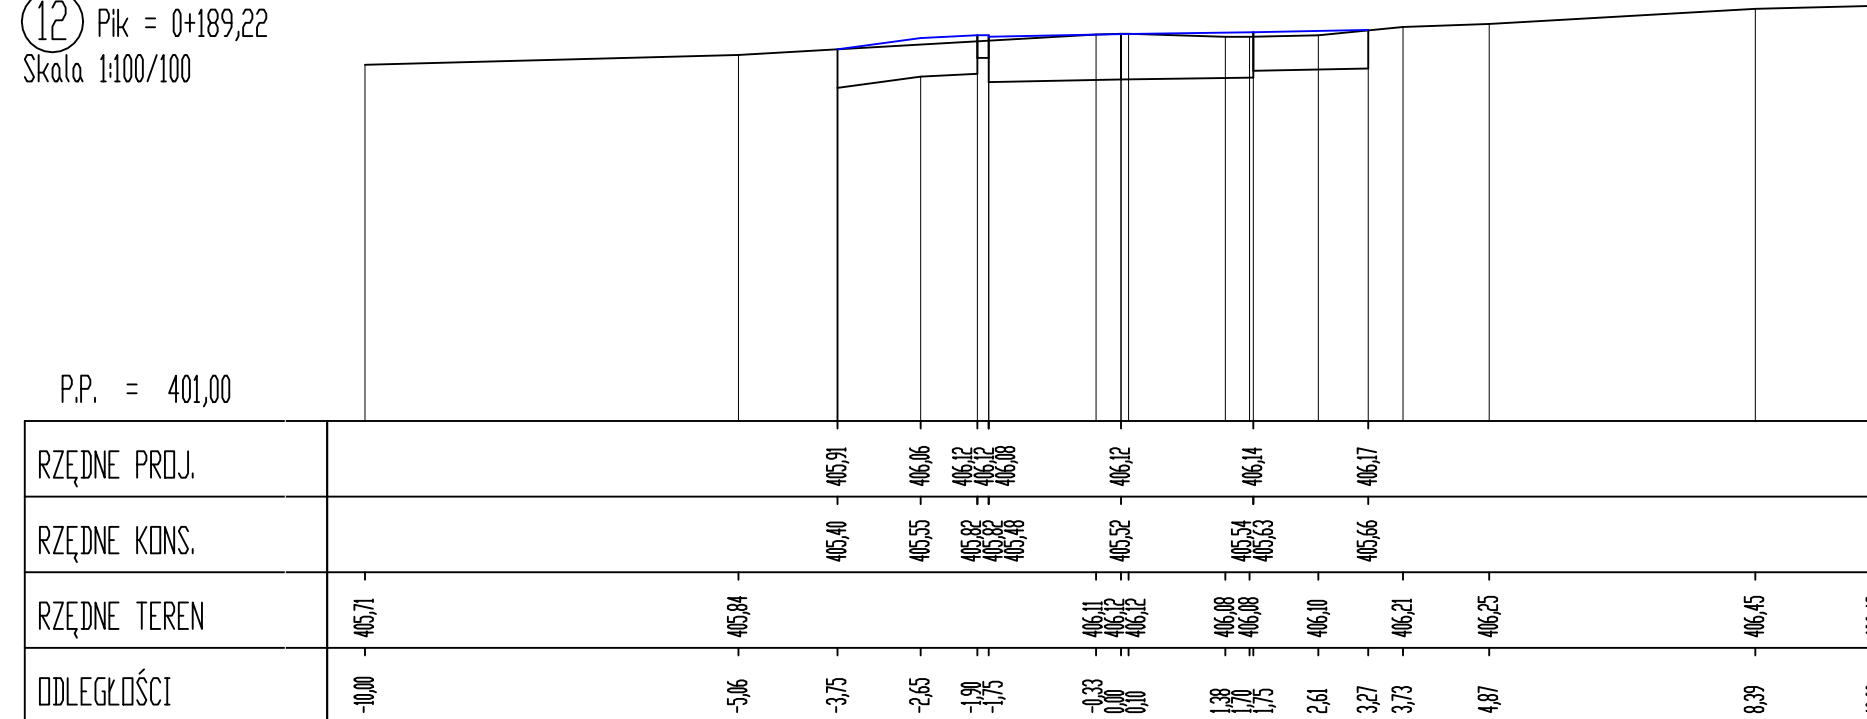

 PRACOWNIA INŻYNIERSKA S1 MARCIN HAJOST 43-300 Bielsko - Biała, ul. Barlickiego 15/6 NIP 549-164-37-72 pracownias1@onet.pl tel. 500 107 085 tel/fax: (33) 499 97 55			
temat projektu:	Przebudowa ul. Kowalczyka w Brzezince		
inwestor:	Gmina Andrychów Rynek 15, 34-120 Andrychów		
adres inwestycji:	ul. Tadeusza Kowalczyka, Brzezinka Dolna, gm. Andrychów jednostka ewid.: 121801_5 Andrychów, obręb: 0001 Brzezinka		
tytuł rysunku:	Przekroje charakterystyczne 9-12		
stadium:	Projekt wykonawczy		
branża:	Drogową		
Projektował:	inż. Marcin Hajost nr upr. SLK/2005/PWOD/07		
Sprawdził:	mgr inż. Dariusz Gęga nr upr. SLK/8946/PBD/19		
data:	05.2021	skala: 1:100	nr rys. 4.3