SITUÁCIA - KATASTRÁLNA MAPA - KNC

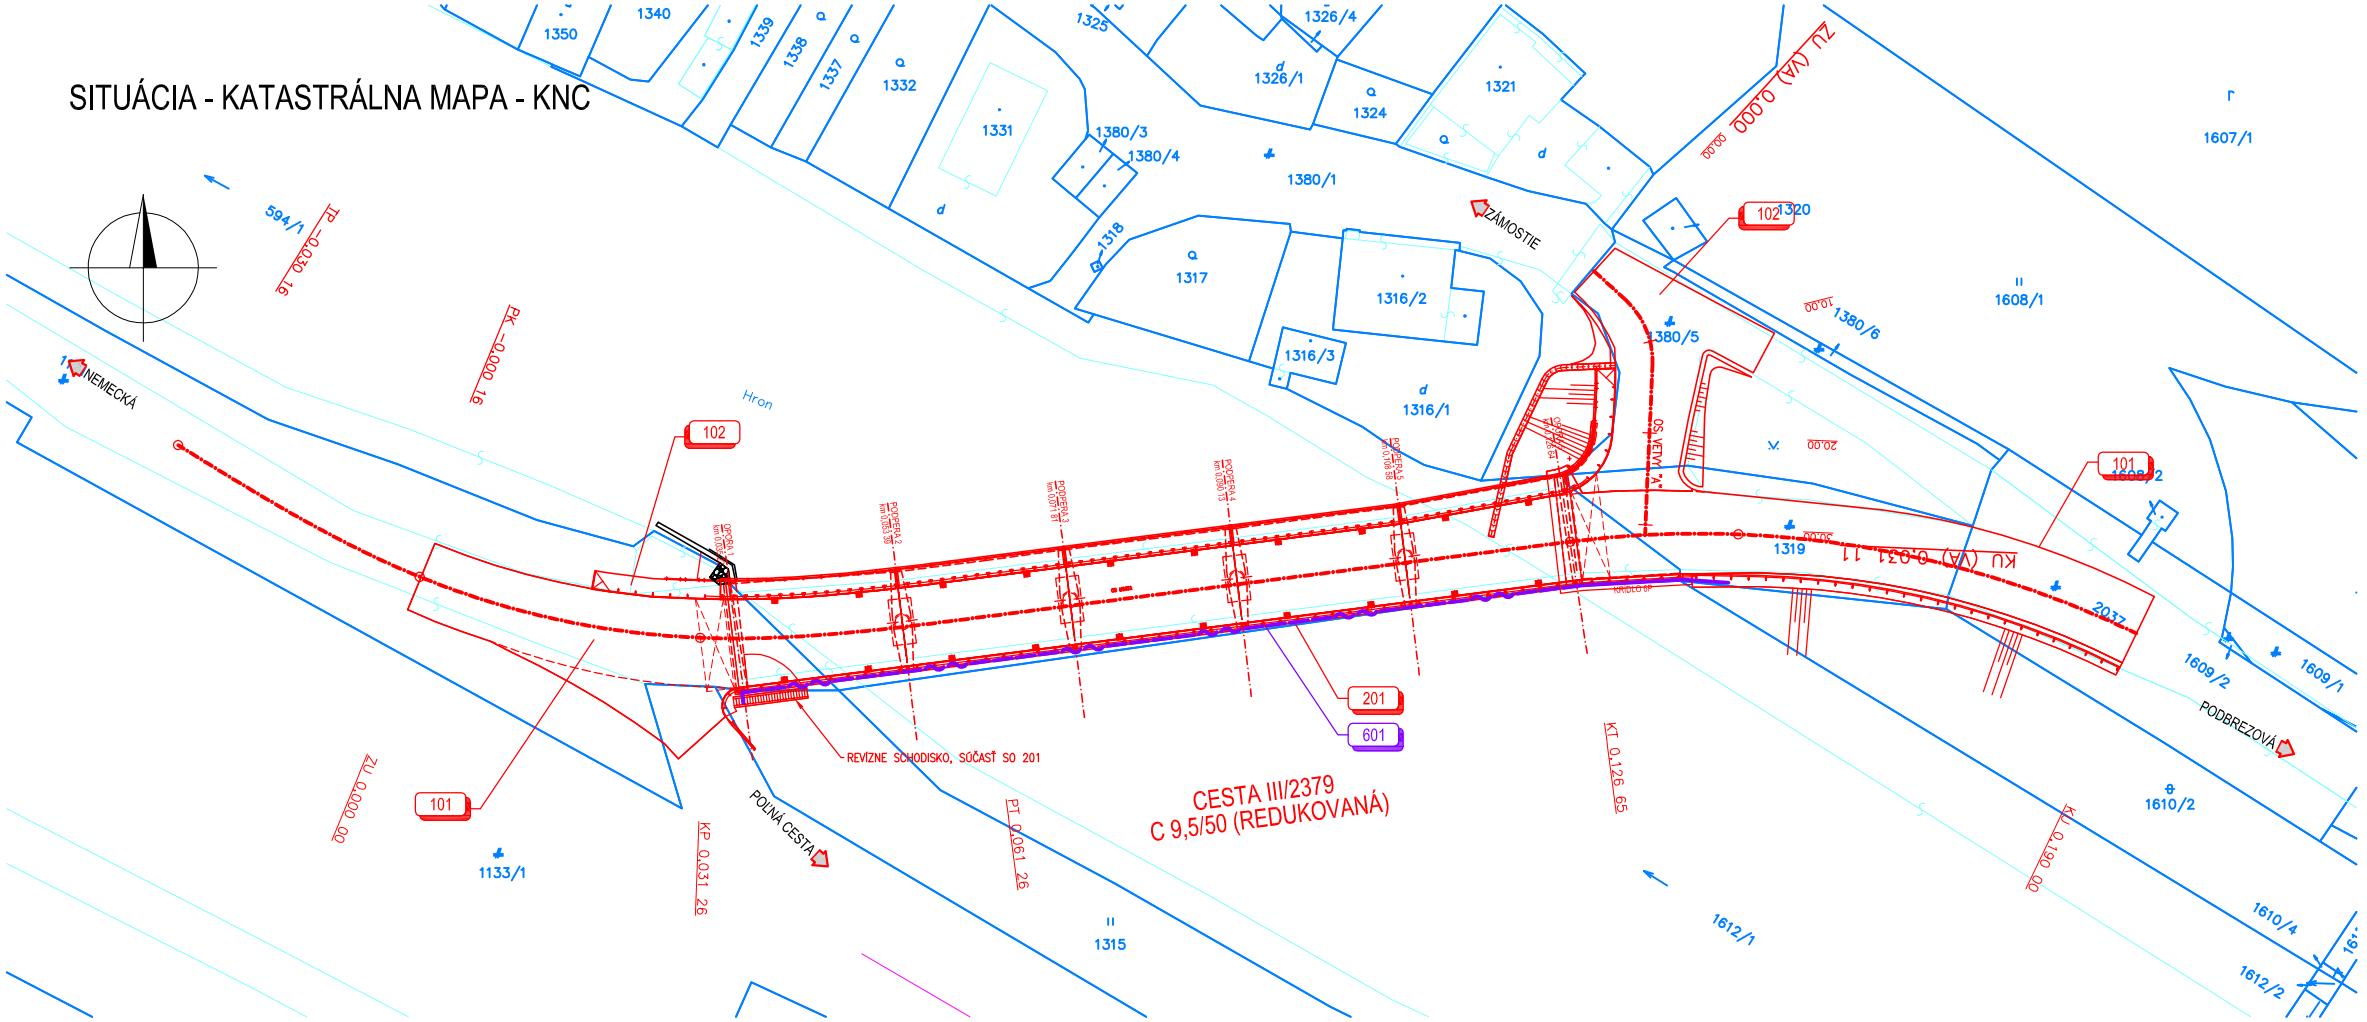

SITUÁCIA - KATASTRÁLNA MAPA - KNE (UO)

M 1:500

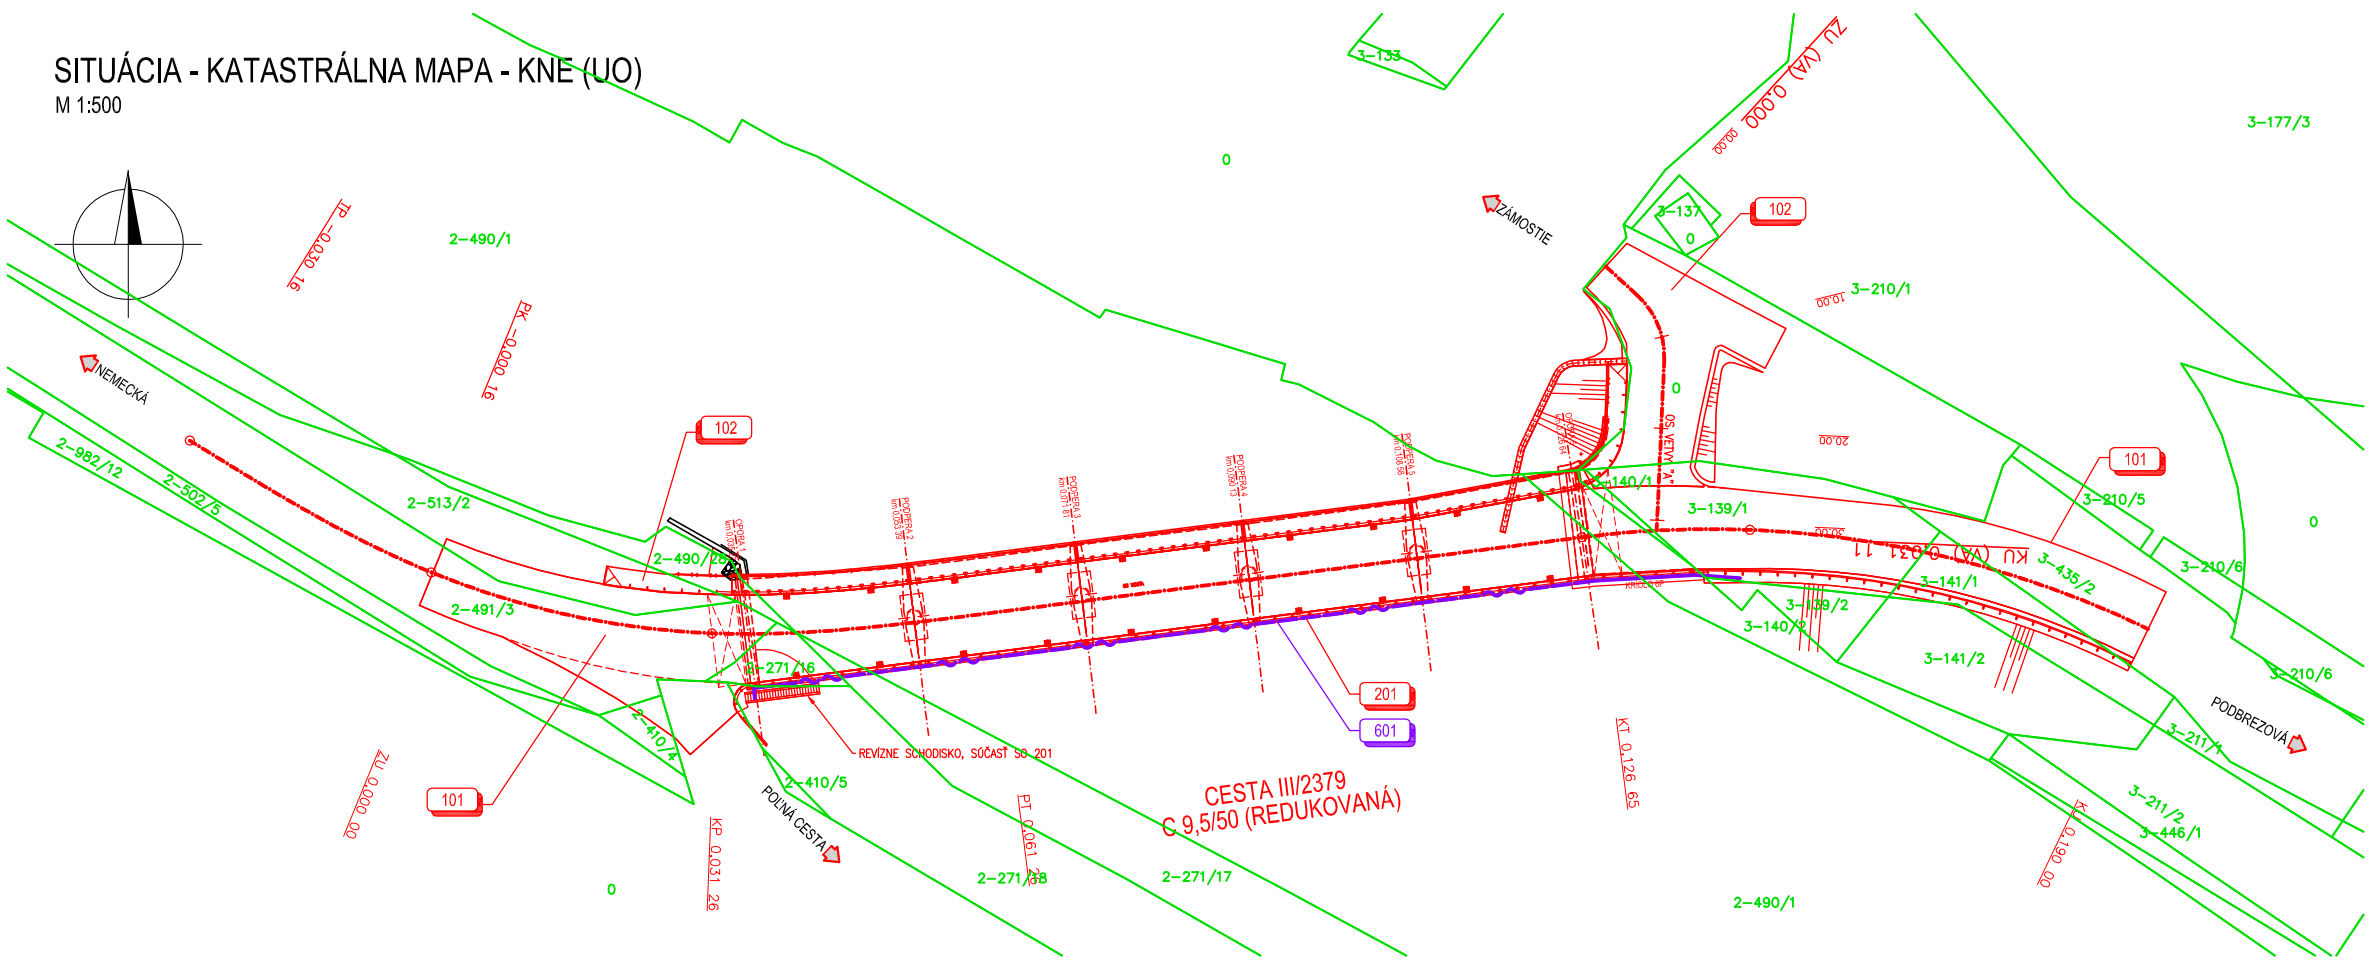

C.3

POZNÁMKA:
PRED ZAHÁJENÍM STAVEBNÝCH PRÁC JE NUTNÉ VYTÝČIŤ VŠETKY INŽINIERSKE SIETE ICH SPRÁVCAMI!!!

ZÁKAZKA: **MOST CEZ HRON NA CESTE III/2379 ev. č. 2379-4, NEMECKÁ**		PROJEKTANT: DAQE Slovakia s.r.o. Univerzitná 25, 010 08 Žilina +421 908 047 197 pitonak@daqe.sk	
OBJEKT: **KOORDINAČNÁ SITUÁCIA**			
PRÍLOHA: **SITUÁCIA V KATASTRÁLNEJ MAPE**		ČÍSLO ZÁKAZKY:	18-042L
		DÁTUM:	11/2018
INVESTOR: BANSKOBYSTRICKÝ SAMOSPRÁVNY KRAJ, Nám. SNP č. 23, 974 01 Banská Bystrica		STUPEŇ:	DSP / DRS
KRAJ: Banskobystrický	OKRES: Brezno / K.Ú.: Nemecká	MIERKA:	1:500
MANAŽÉR PROJEKTU: ING. MARTIN PITOŇÁK, PhD.	ZODPOVEDNÝ PROJEKTANT: ING. LUKÁŠ ROLKO	FORMÁT	8xA4
NAVRHOL - VYPRACOVAL: ING. ANDREA SUCHÁNOVÁ	KONTROLOVAL: ING. LUKÁŠ ROLKO	ČÍSLO PRÍLOHY: C.3	SÚPRAVA: