


## RZUT II PIĘTRA

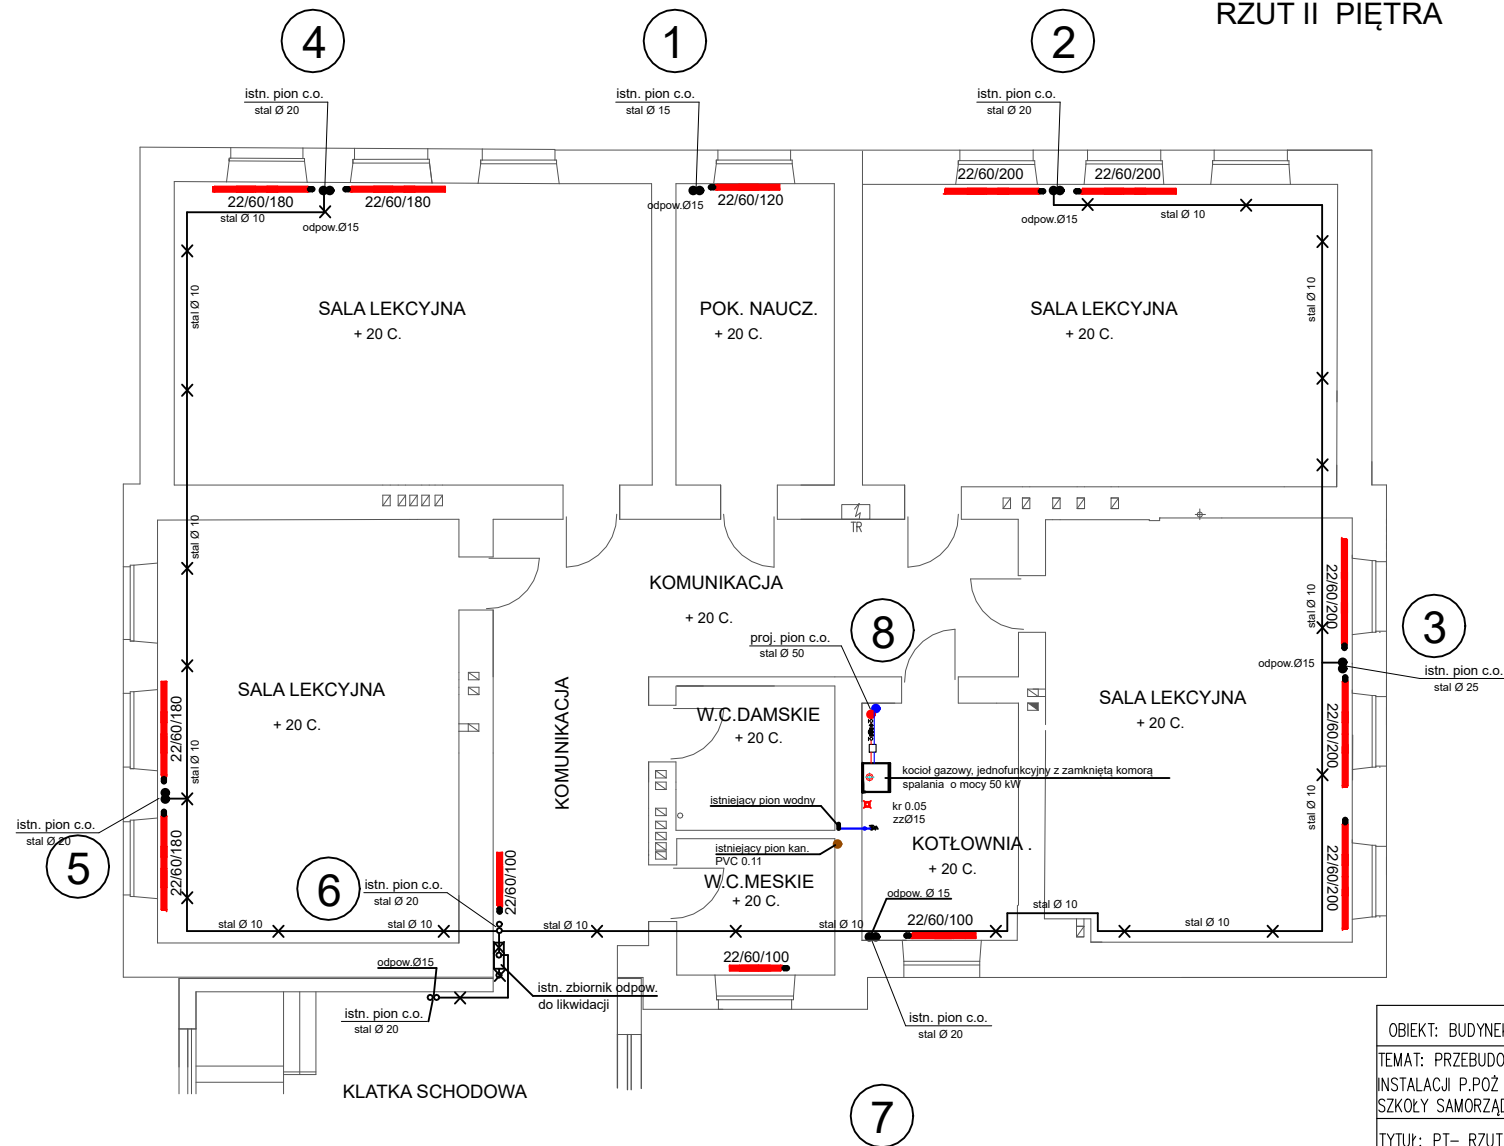

Oznaczenia:

A horizontal number line with arrows at both ends. There are two tick marks labeled  $-1$  and  $1$ .

istniejące centralne odpoewietrzenie  
dolikwidacji

---

istniejące piony c.o. do wykorzystania

OBIEKT: BUDYNEK ZESPOŁU SZKÓŁ SAMORZĄDOWYCH W RZYKACH

TEMAT: PRZEBUDOWA INSTALACJI C.O. WRAZ Z KOTŁOWNIĄ GAZOWĄ, ROZBUDOWA  
INSTALACJI P.POŻ I WEWN. INSTALACJI GAZOWEJ DLA CZĘŚCI BUDYNKU ZESPOŁU  
SZKOŁY SAMORZĄDOWYCH W RZYKACH

TYTUŁ: PT- RZUT II PIĘTRA -przebudowa instalacji centralnego ogrzewania

LOKALIZACJA: RZYKI, OŚ. SZCZĘŚNIAKI 1  
dz. 806, 808 OBR. EWIDENCYJNY RZYKI

INWESTOR: GMINA ANDRYCHÓW  
34-120 ANDRYCHÓW, UL. RYNEK 15

BRANŻA: INST. SANITARNE : PROJEKTANT: TERESA ŚWIERCZEK  
uprawnienia w specj. inst. sanit. bez ogr. nr 44/M/85

SPRAWDZAJĄCY: TADEUSZ RĄCZKA  
uprawnienia w specj. inst. sanit. bez ogr. nr 34/M/84

STADIUM: PB	DATA: 22.12.2021	SKALA: 1:100	NR RYS. is -2
-------------	------------------	--------------	---------------