



HYDRANT PODZEMNÍ S DVOJITÝM UZAVÍRÁNÍM

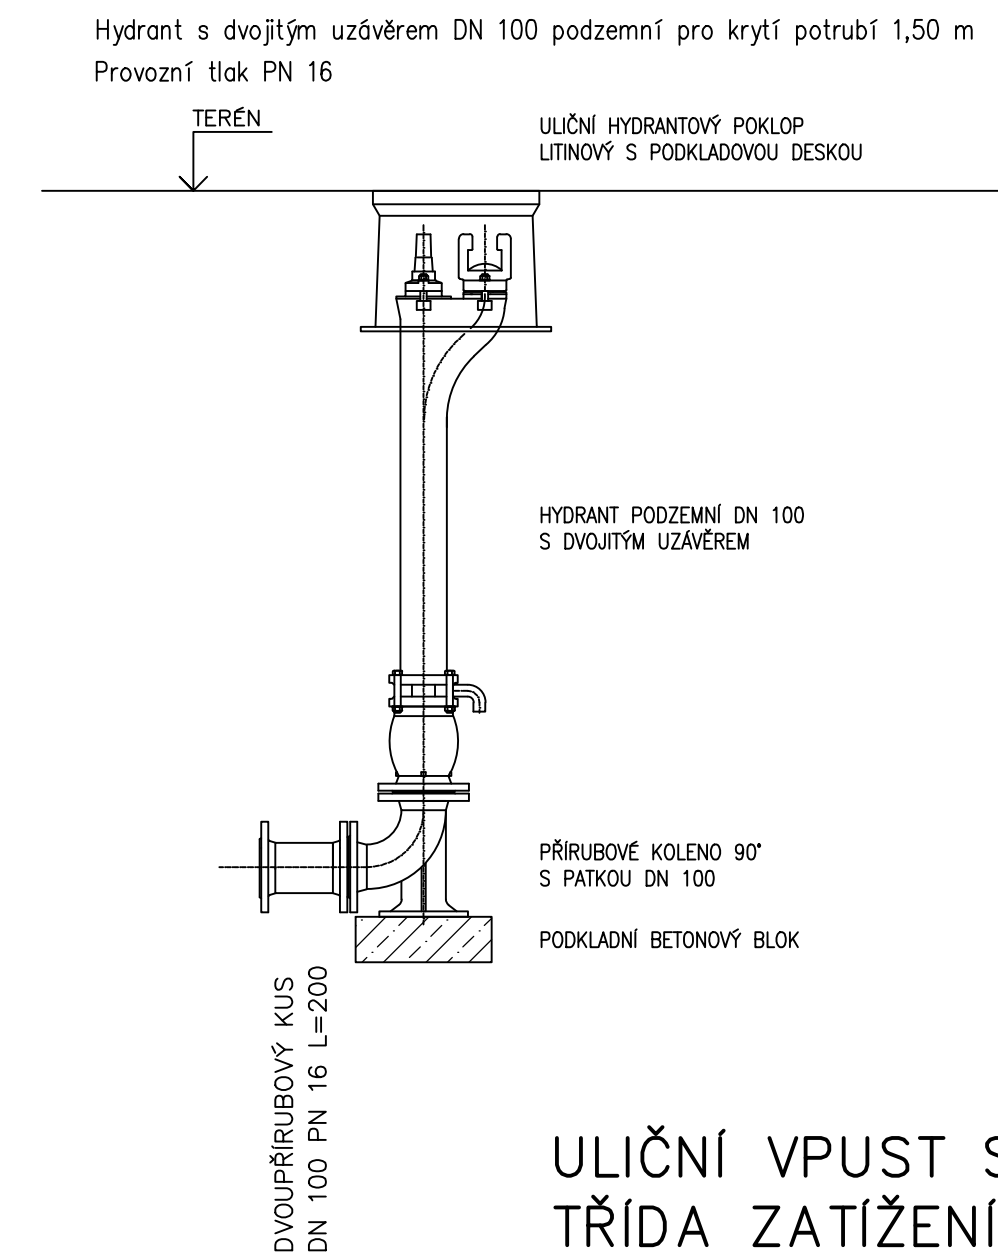


ULIČNÍ VPUST S KALIŠTĚM
TŘÍDA ZATÍŽENÍ D 400

PRO VYMÍSTĚNÍ STÁV. UV Z TRASY VODOVODNÍHO ŘÁDU

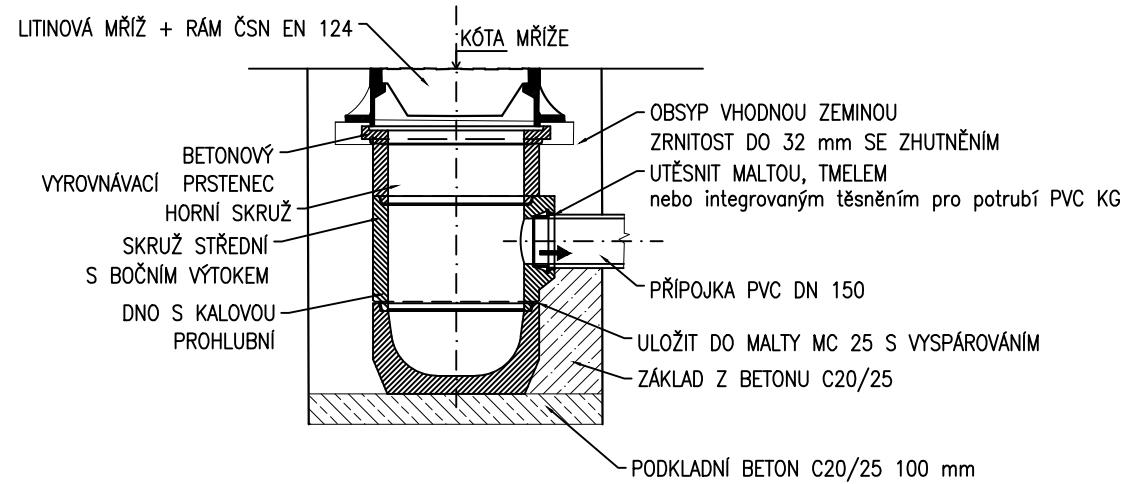


ULOŽENÍ ŠOUPÁTKA A VÝVOD SIGNALIZAČNÍHO
VODIČE DO POKLOPU PODZEMNÍ ARMATURY

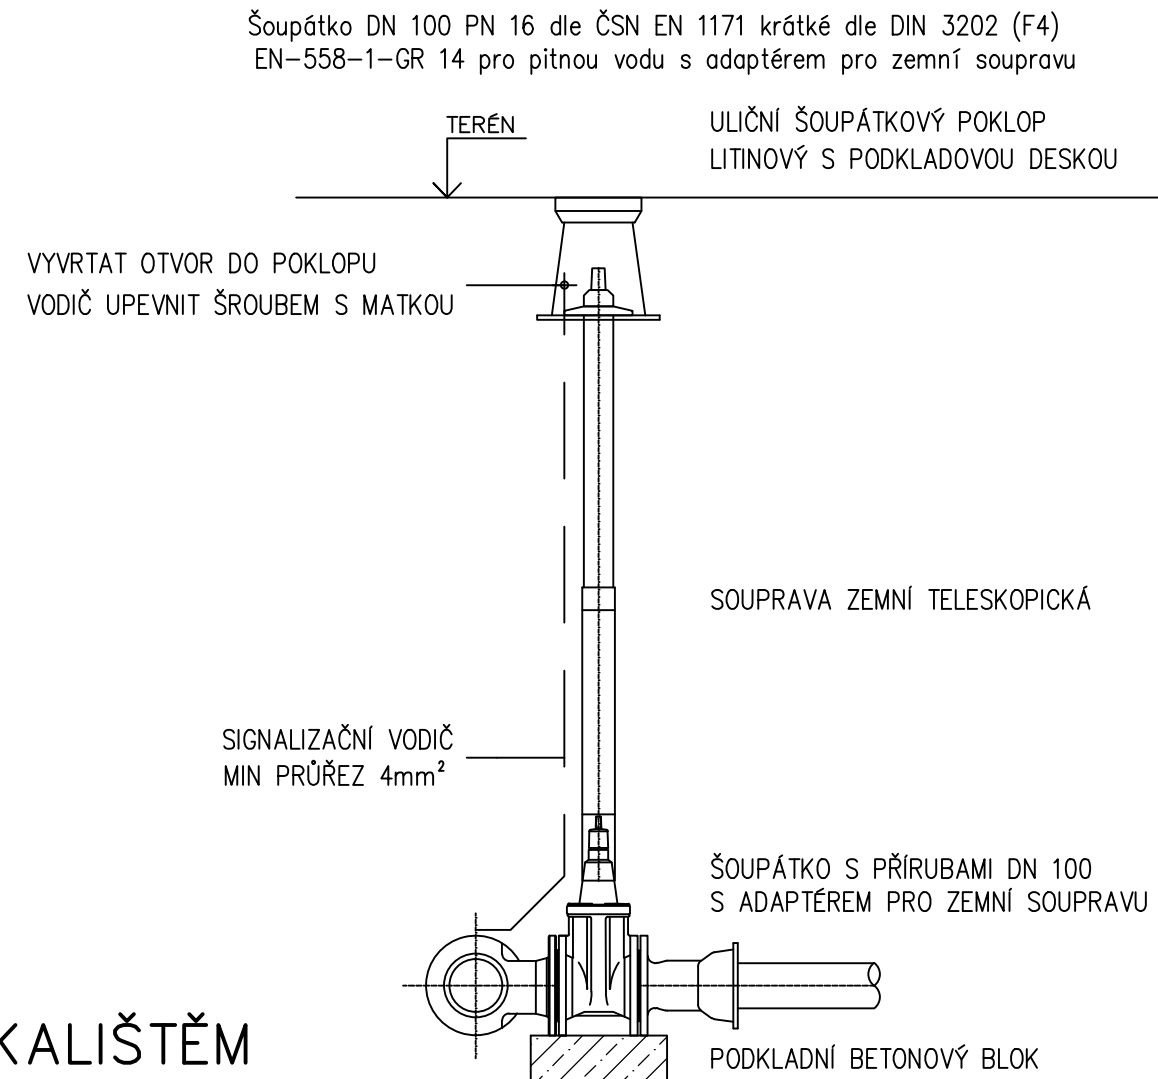


NAPOJOVACÍ VÝVOD NV2
DETAIL VÝVODU V UZÁVĚROVÉM POKLOPU
M 1:2

POHLED

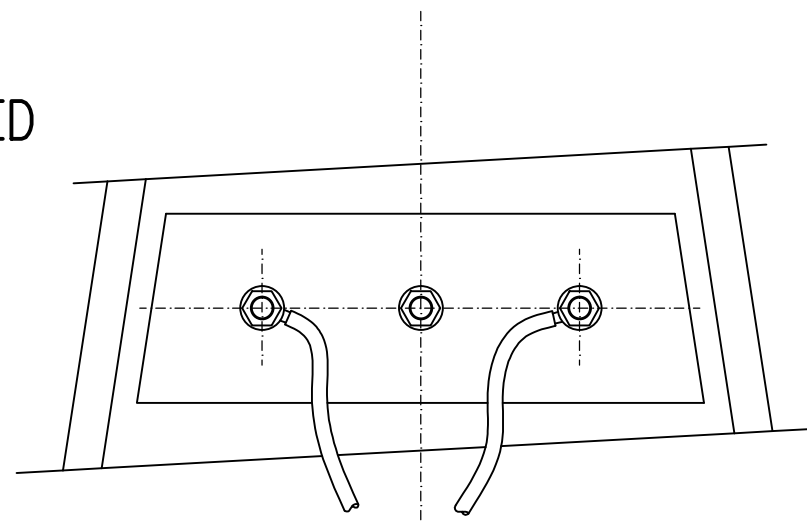


ŘEZ

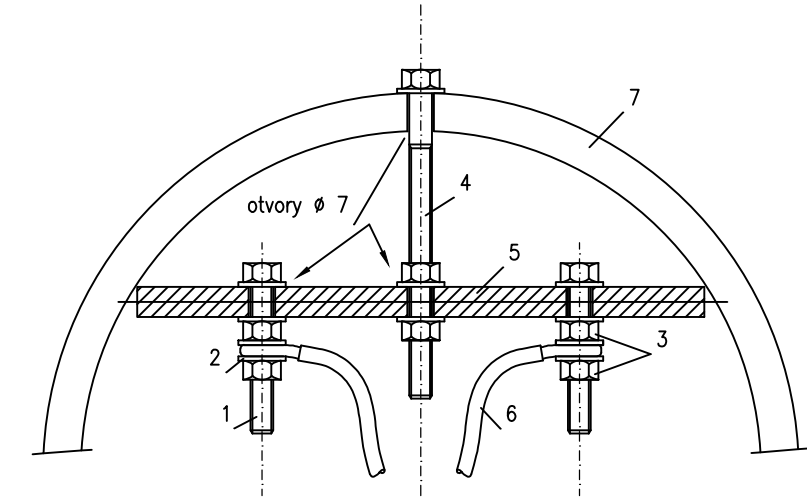


LEGENDA

OZN.	NÁZEV	ČSN	KS
1	Mosazný šroub M 6x40	021103	2
2	Mosazná podložka M6	021701	10
3	Mosazná matice M6	021401	6
4	Mosazný šroub M6x75	021103	1
5	Izolační deska (texumoid 150x60x8)		1
6	Vodič - ocel, nerez lanko 4 mm2		
7	Uzávěrový poklop	136581	


V ŠOUPÁTKOVÉM POKLOPU
ŘEZ

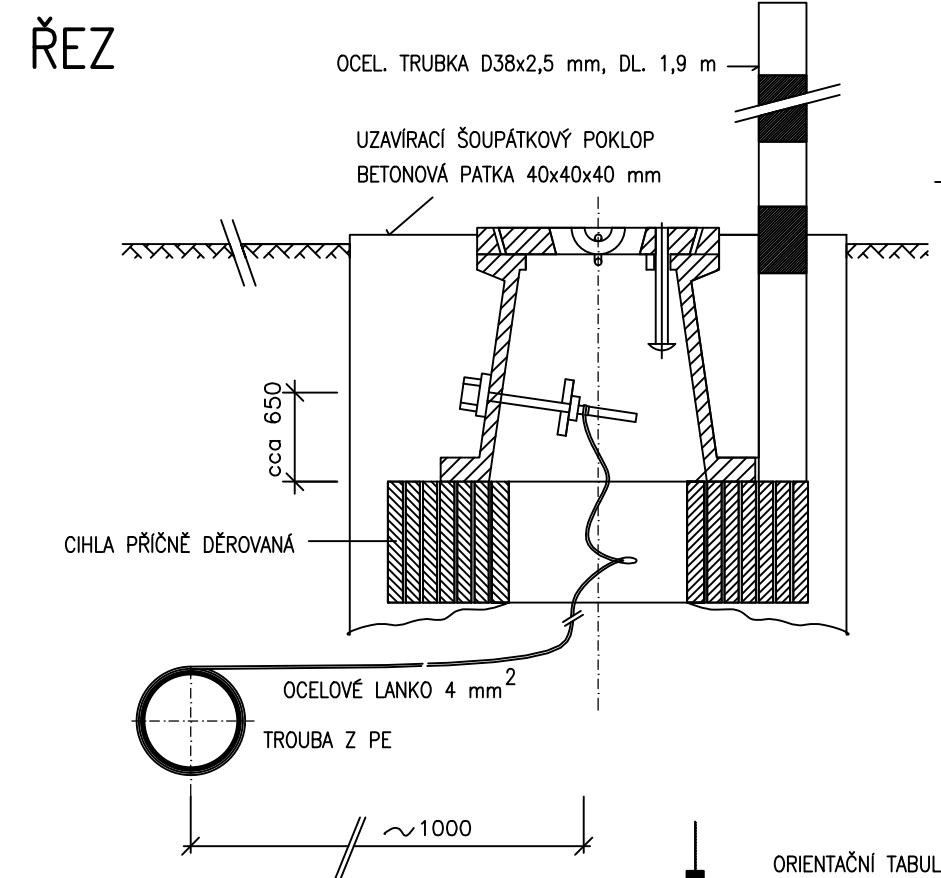

ORIENTAČNÍ SLOUPEK
S TABULKOU

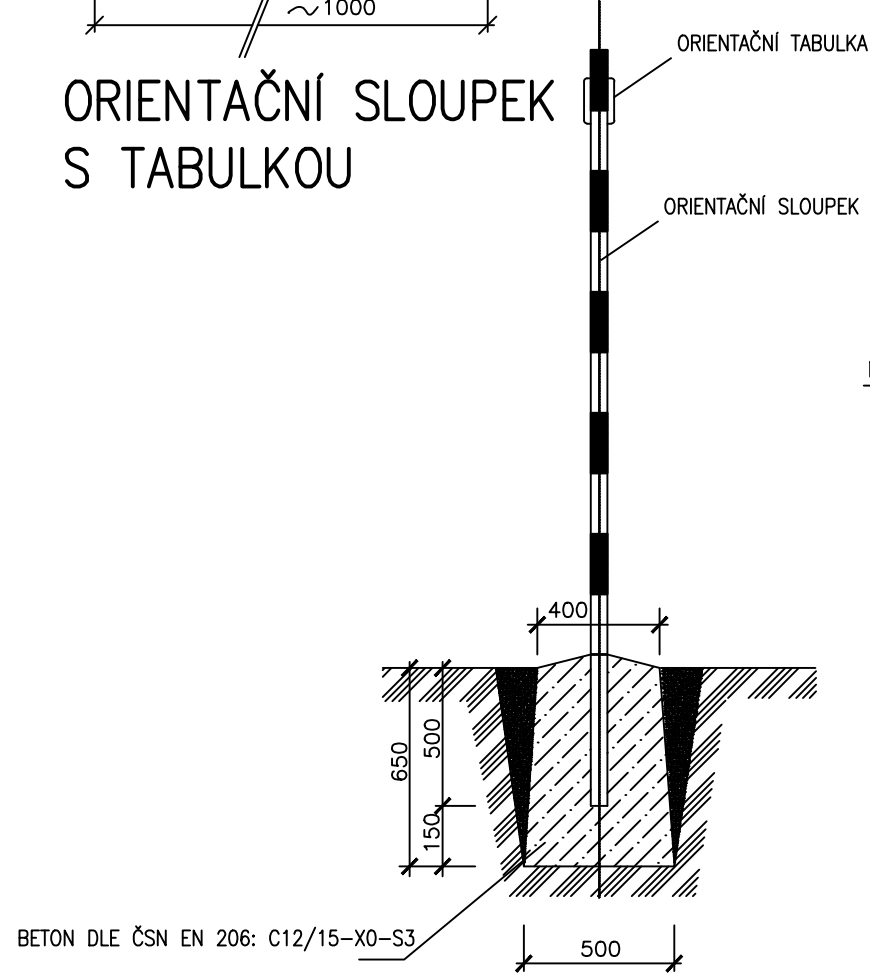


OCHRANA KABELŮ BĚHEM STAVBY M 1:50

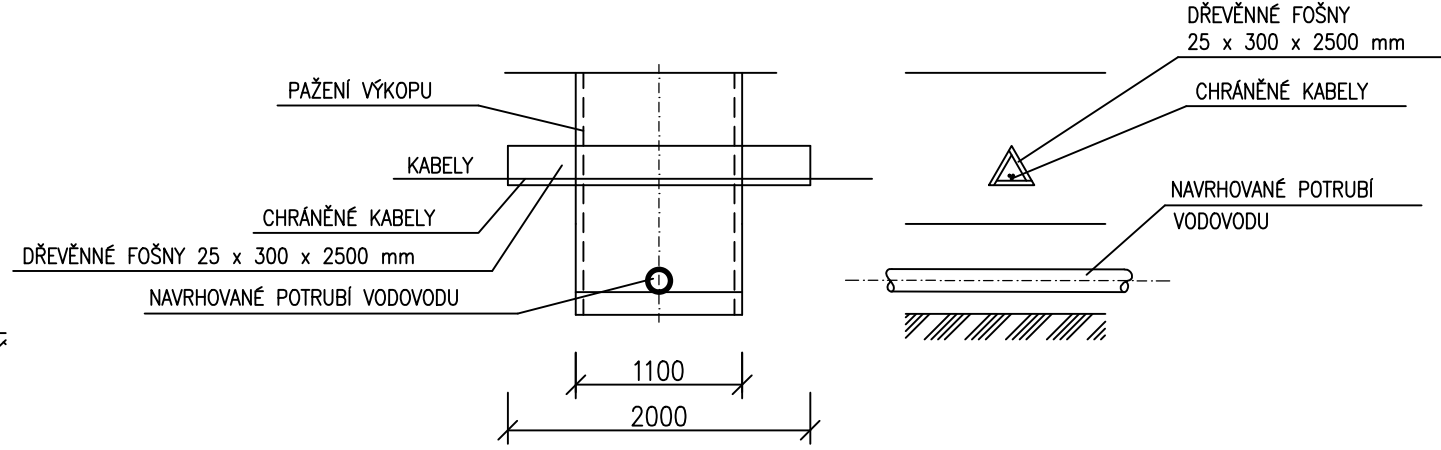

ŠÍŘKA VÝKOPU (mm)	POČET DÍLCŮ AZD 13-100 (KS)	POČET DÍLCŮ AZD 114-50 (KS)
1000	2	4
1300-1400	2	4
2000	3	6

OCHRANA KABELŮ PO DOKONČENÍ STAVBY M 1:50

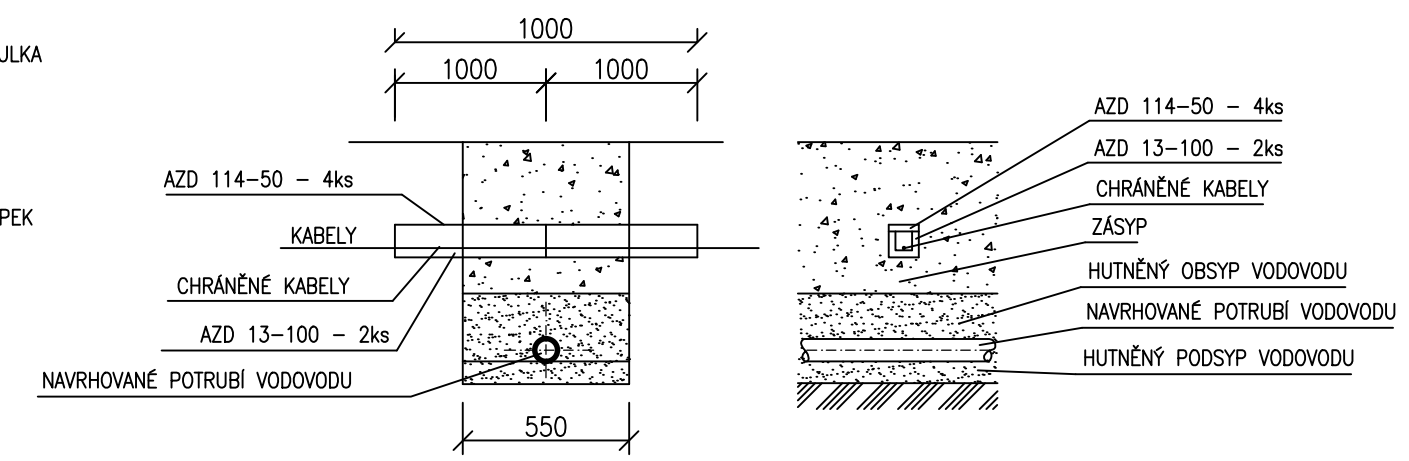

VYPRACOVAL BEZDĚKOVÁ J.	ODP. PROJ. PROFES BEZDĚKOVÁ J.	KONTROLOVAL KOLOMAZNIK J.	HL. INŽ. PROJEKTU BEZDĚKOVÁ J.	CENTROPROJEKT GROUP a.s. ŠTEFÁNKOVA 167 760 01 ZLÍN
MÍSTO STAVBY: SOVADINA				CENTROPROJEKT
STAVEBNÍK: MĚSTO BYSTRICE POD HOSTÝNEM				
VÝSTAVBA VODOVODNÍ SÍTĚ V SOVADINĚ				FORMÁT 3x4
				DATUM 12/2018
				STUPEŇ DVZS+DPS
				MĚŘÍTKO 1:25
SO 01 VODOVODNÍ ŘÁDY				ZAK. ČÍSLO: 180373
DROBNÉ OBJEKTY NA VODOVODU				ARCHIVNÍ KÓD PROF. ČÍS. VÝKRESU DOD.
				CXJ H 118