




VZOROVÉ PŘEPOJENÍ VODOVODNÍ PŘÍPOJKY
HLAVNÍ ŘAD Z PE100 SDR 11 DN80
NAPOJENÍ DOMOVNÍ PŘÍPOJKY Z PE100 SDR11 DN25
HORNÍ NAVRTÁVKA

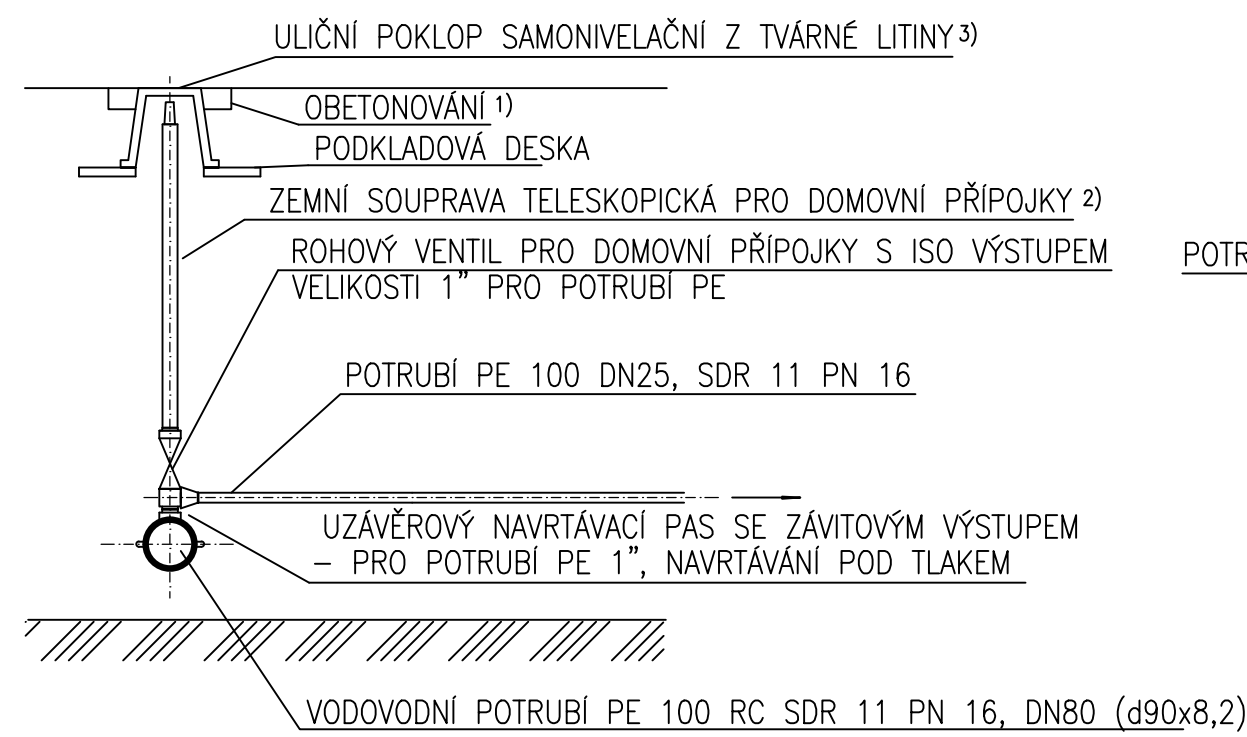

BOČNÍ NAVRTÁVKA

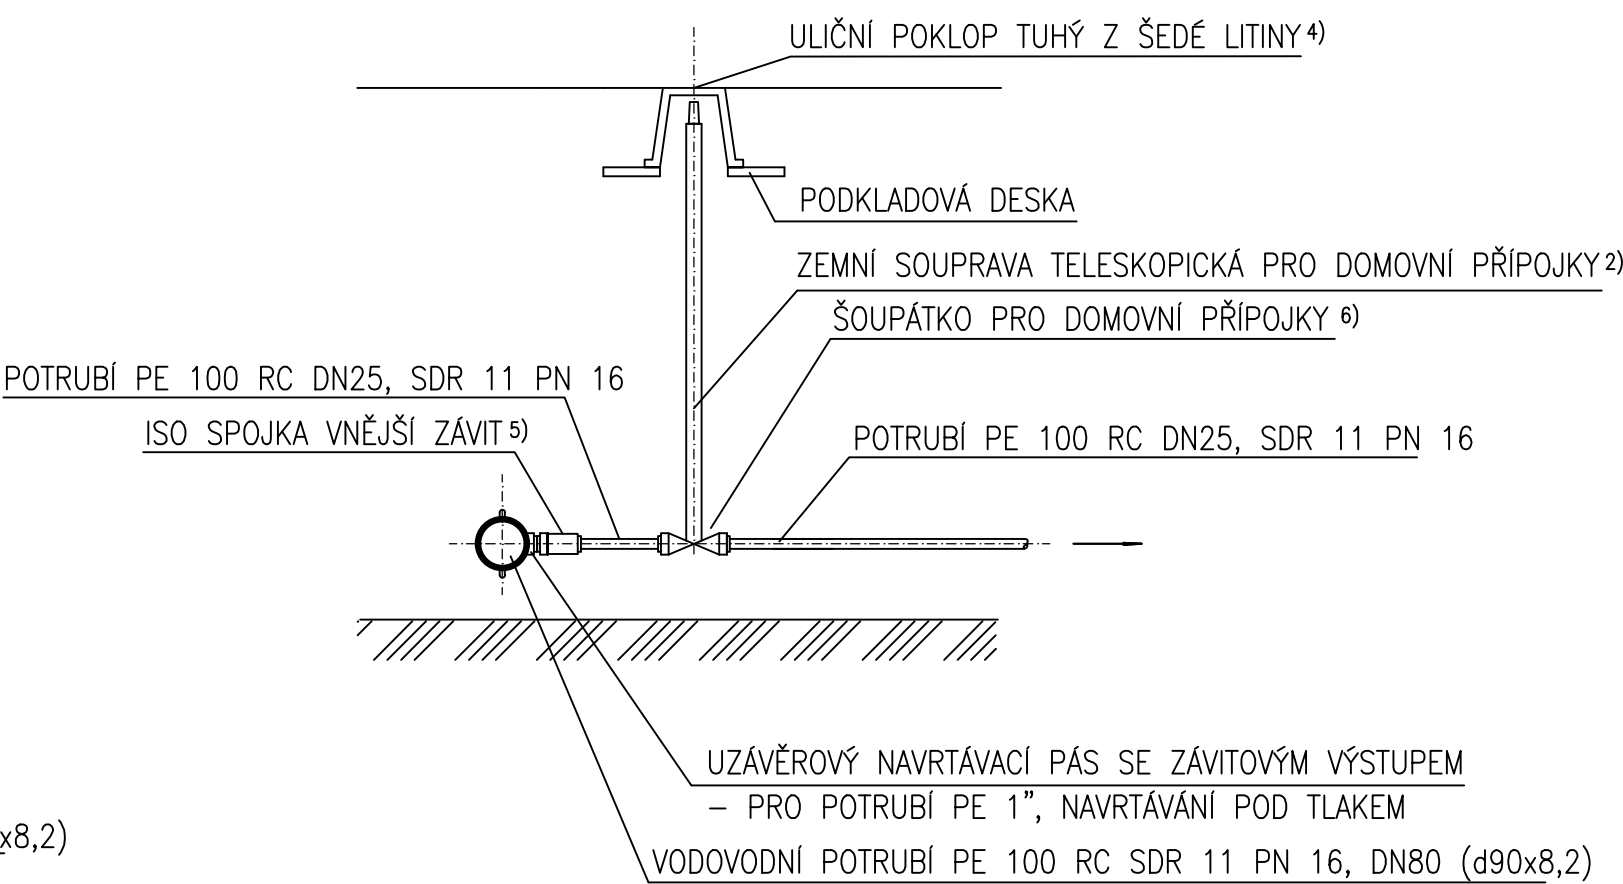

- Pozn.
- 1) Obetonování kolem poklopu bude prováděno pouze v zeleném pásu.
 - 2) Teleskopická zemní souprava pro domovní přípojky velikosti: 1,0 – 1,6 m
1,3 – 1,8 m
2,0 – 2,5 m
 - 3) Uliční poklop samonivelační využíván především ve zpevněných plochách (komunikace, chodník apod.)
 - 4) Uliční poklop tuhý využíván především v zelených plochách.
 - 5) ISO spojka vnější závit s výstupem pro potrubí z PE jmenovité světlosti 1"
 - 6) Šoupátko pro domovní přípojky na obou stranách s hrdlem ISO pro potrubí z PE jmenovité světlosti 1".

VYPRACOVAL BEZDĚKOVÁ J.	ODP. PROJ. PROFESE BEZDĚKOVÁ J.	KONTROLOVAL KOLOMAZNÍK J.	HL. INŽ. PROJEKTU BEZDĚKOVÁ J.	CENTROPROJEKT GROUP a.s. ŠTEFÁNIKOVA 167 760 01 ZLÍN			
							
MÍSTO STAVBY: SOVADINA							
STAVEBNÍK: MĚSTO BYSTRICE POD HOSTÝNEM							
VÝSTAVBA VODOVODNÍ SÍTĚ V SOVADINĚ							
SO 02 ODBOČKY VODOVODNÍCH PŘÍPOJEK				FORMÁT	2xA4		
				DATUM	12/2018		
				STUPEŇ	DPS		
				MĚŘÍTKO	1:25		
VZOROVÉ PŘIPOJENÍ ODBOČKY VODOVODNÍ PŘÍPOJKY				ZAK. ČÍSLO:	180373		
				ARCHIVNÍ KÓD	PROF. ČÍS.	VÝKRESU	DOD.
				CXJ	H	122	