

Id zgłoszenia: GIII.6640.1920.2022  
Województwo: ŚLĄSKIE  
Powiat: ZAWIERCIAŃSKI  
Jedn. ewid.: 241605\_4, Łązy-miasto  
Obręb: 0001, Łązy  
U2000 21:7.134.06.24.4.1  
Układ wysokościowy: KRONSTAD '86

Mapa do celów projektowych  
SKALA 1 : 500

mapa ewidencji grun. 21 dz. nr 3735/16

Uwaga!

Mapa powstała w wyniku pomiaru terenowego oraz materiałów otrzymanych z PODGiK w Zawierciu.

Granice działki 3735/16 naniesiono na mapę zasadniczą na podstawie materiałów otrzymanych z PODGiK w Zawierciu.

Niniejsza mapa nie może służyć do projektowania budynków w odległości równej bądź mniejszej niż 4m od granicy działki.

Służebności nie były badane w zakresie opracowania.

Nie wyklucza się istnienia w terenie innych urządzeń infrastruktury podziemnej, które nie zostały zgłoszone do geodezyjnej inwentaryzacji.

Opracowano dnia: 25 Listopad 2022 r.

Wykonał: Bartosz Nowik


Nr upr. 22768

Podpis jest prawidłowy

Dokument podpisany przez Bartosz Nowik

Data: 2022.12.08 10:22:49 CET

Poświadczam, że niniejszy dokument został opracowany w wyniku prac geodezyjnych i kartograficznych, których rezultaty zawiera operat techniczny pozytywnie zweryfikowany. Jednocześnie informuję, że jestem świadomy odpowiedzialności karnej za złożenie fałszywego oświadczenia.	
Identyfikator zgłoszenia prac geodezyjnych	GIII.6640.1920.2022
Organ służby geodezyjnej, który otrzymał zgłoszenie	Starosta Powiatu Zawierciańskiego
Wykonawca prac geodezyjnych	N-Plan Bartosz Nowik
Nr oraz data sporządzenia dokumentu zawierającego wynik pozytywnej weryfikacji	Protokół Weryfikacji Nr 1 z dn 07.12.2022
Imię i nazwisko oraz nr uprawnień zawodowych kierownika prac	Bartosz Nowik Nr uprawnień 22768

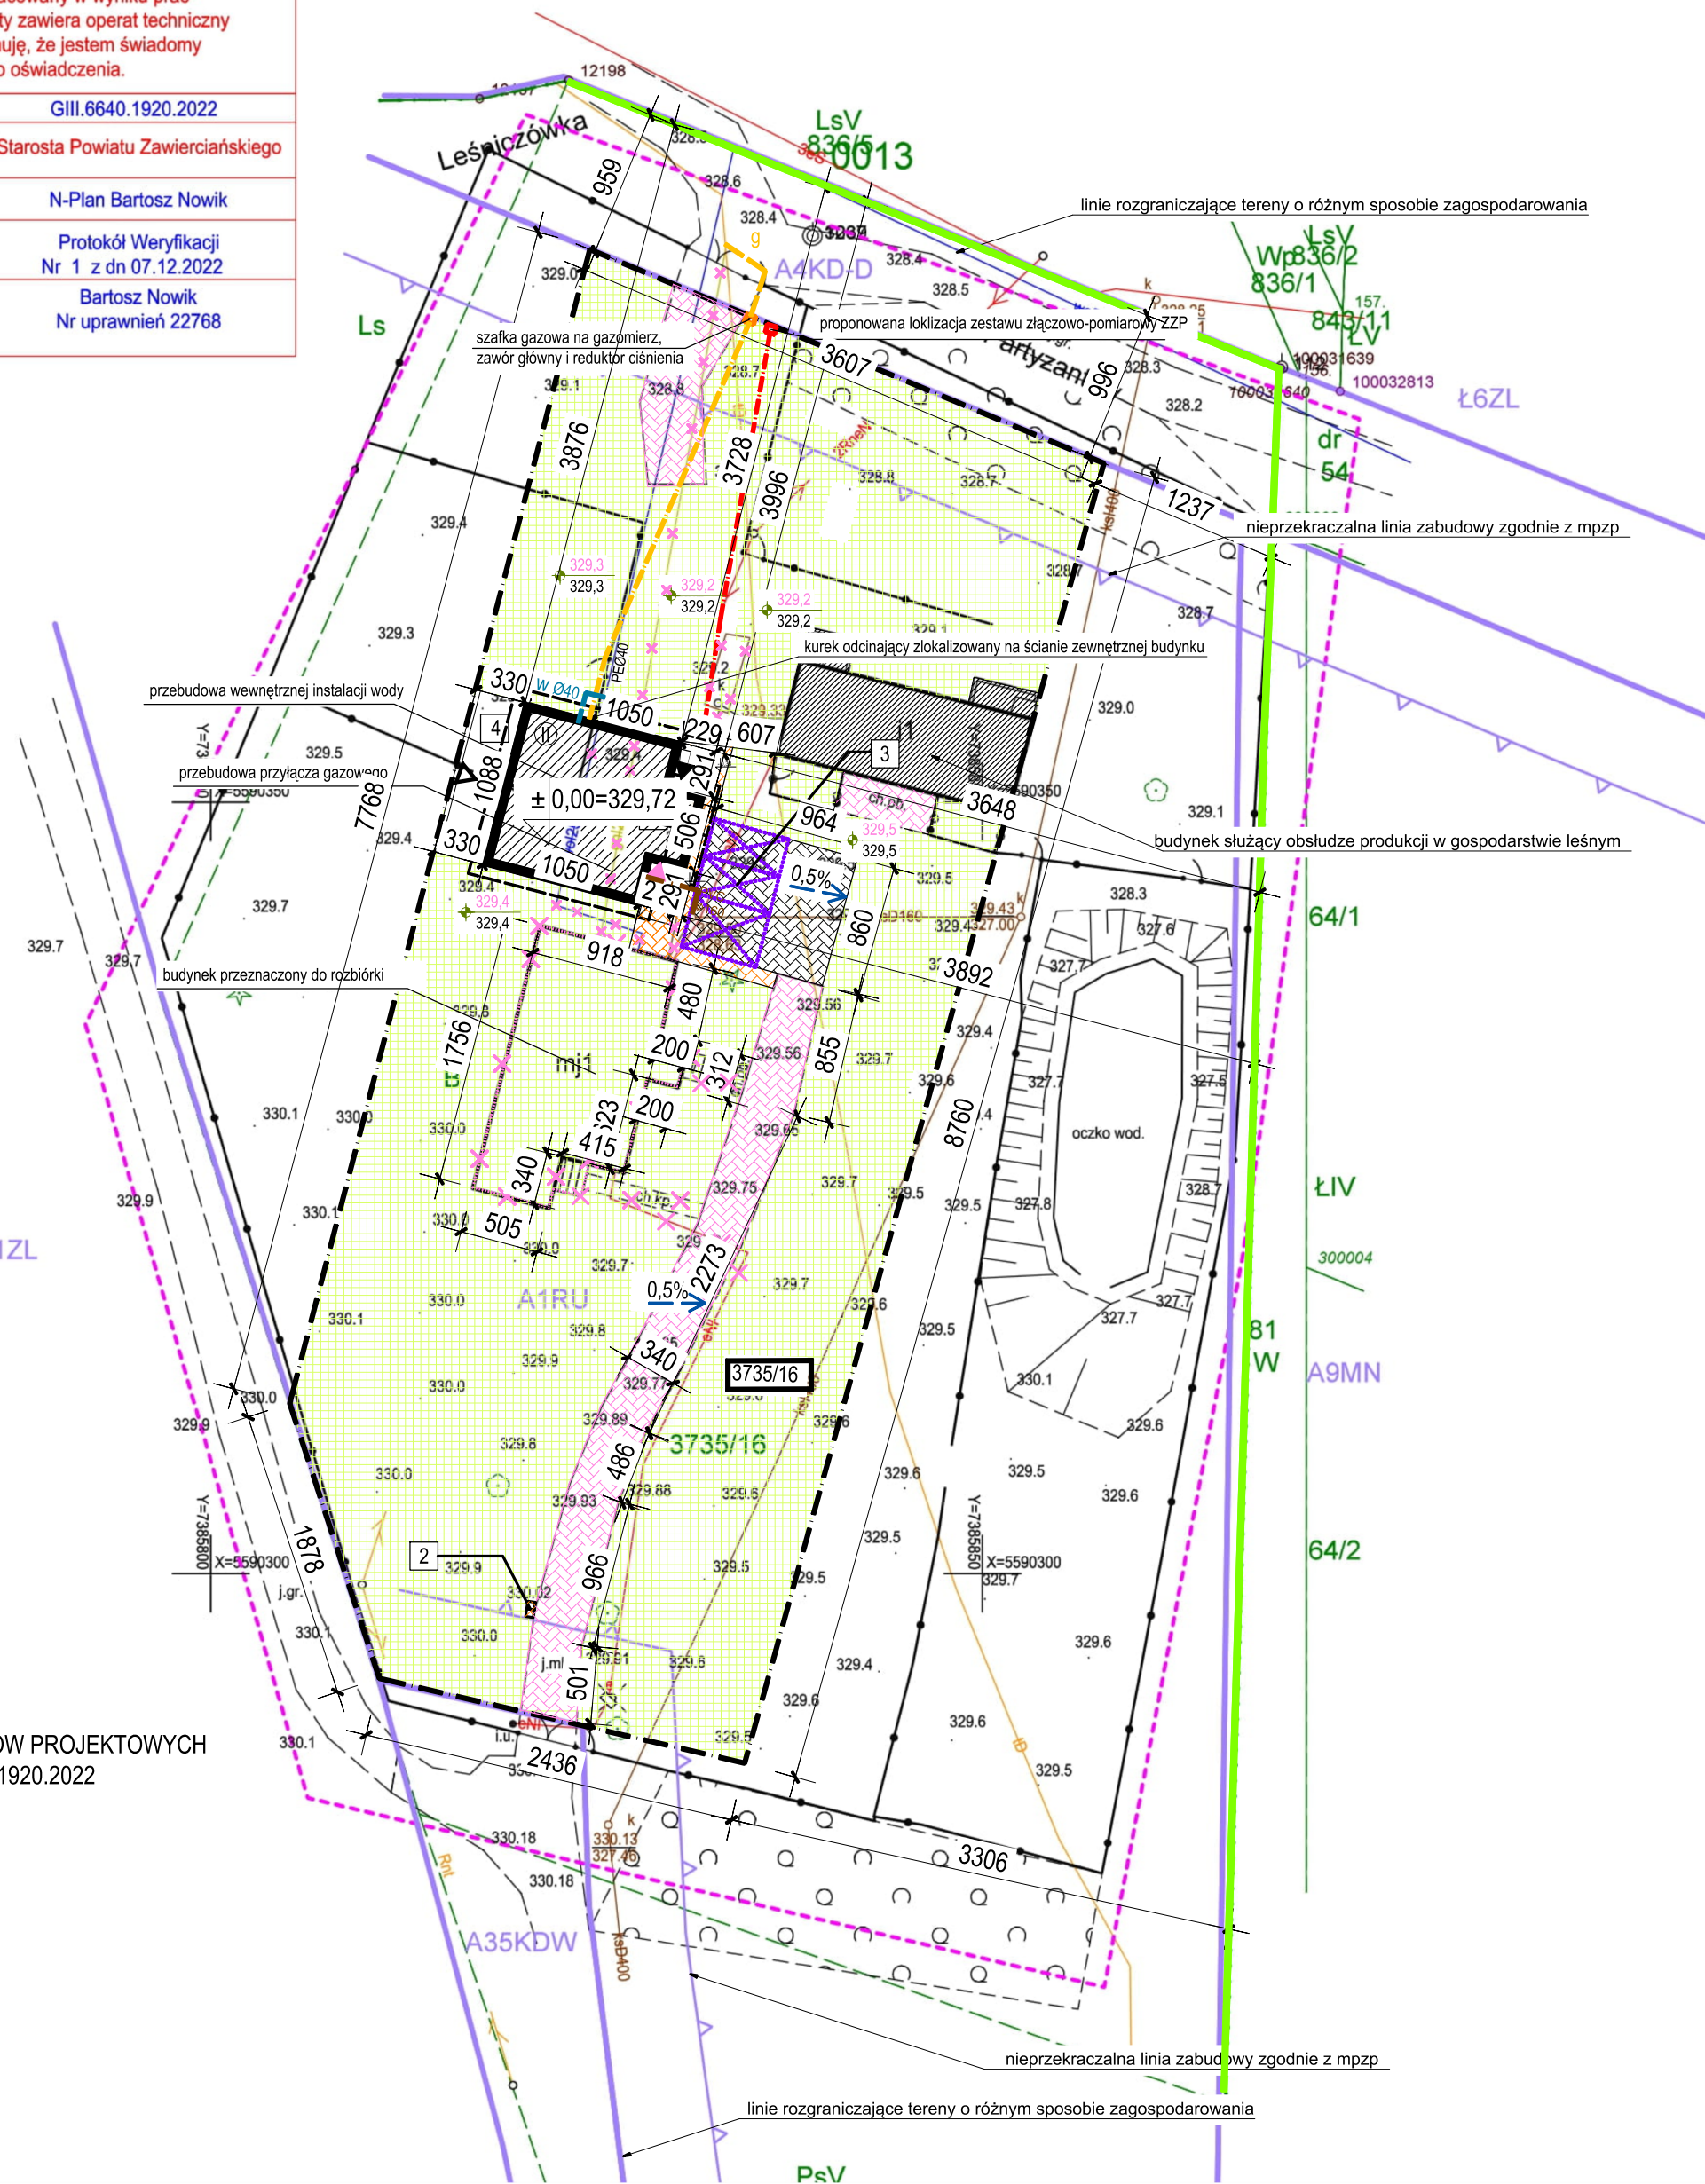

ZA ZGODNOŚĆ Z MAPĄ DO CELÓW PROJEKTOWYCH  
NR IDENTYFIKATORA GIII.6640.1920.2022

LEGENDA:

- 1 projektowany budynek
- 2 miejsce gromadzenia odpadów stałych
- 3 projektowane miejsce postojowe
- 4 projektowany taras
- II liczba kondygnacji 2
- granica działki
- projektowane tereny zieleni urządzonej
- projektowana nawierzchnia utwardzona pieszo-jezdna (np. kamień łamany/ kostka brukowa)
- projektowana nawierzchnia utwardzona piesza
- istniejąca nawierzchnia utwardzona pieszo-jezdna (np. kamień łamany/ kostka brukowa)
- wejscie do części mieszkalnej
- wejscie do budynku z tarasu
- wejscie do leśniczówki
- obszar opracowania/ oddziaływania

- PVC 110mm wewnętrzna instalacja kanalizacji sanitarnej
- PE100 projektowana wewnętrzna instalacja gazowa
- W Ø40 proponowana trasa wewnętrznej instalacji wody
- YKY 5x10mm2 projektowana wewnętrzna pozabudynkowa instalacja elektroenergetyczna
- g proponowana trasa przyłącza gazowego-wg odrębnego opracowania i postępowania administracyjnego
- miejsce parkingowe
- 0,5% kierunek spływu wody deszczowej
- budynek przeznaczony do rozbioru
- A35KDW, A1ZL, A1RU, A9MN, Ł6ZL, A4KD-D oznaczenia zgodnie z miejscowym planem zagospodarowania przestrzennego
- projektowana rzędna
- istniejąca rzędna

Wody opadowe z dachu oraz terenów utwardzonych odprowadzane na nieutwardzony teren bez szkody dla działek sąsiednich. Wody zagospodarowane w granicy działki inwestora. Odprowadzenie wód z obywateli w sposób wykluczający zalewanie działek sąsiednich oraz nie wpływa się na zmianę stosunków wodnych ani ich naturalnego kierunku spływu.

RF14 biuro: ul. Dunikowskiego 4, 41-407 Iłmiel tel:518200304 studiorf14.pl			
INWESTOR:	NADLEŚNICTWO SIEWIERZ ŁYSA GÓRA 6 42-470 SIEWIERZ		
TEMAT:	PROJEKT BUDOWLANY LEŚNICZÓWKI- BUDYNEK MIESZKALNY JEDNORODZINNY Z CZĘŚCIĄ BIUROWĄ, INFRASTRUKTURA TECHNICZNA WRAZ Z ROZBIÓRKĄ ISTNIEJĄCEJ LEŚNICZÓWKI NA DZIAŁCE NR 3735/16 PRZY UL. LEŚNICZÓWKA W MIEJSCOWOŚCI ŁĄZY		
TYTUŁ RYSUNKU:	PROJEKT ZAGOSPODAROWANIA DZIAŁKI		
BRANŻA ARCHITEKTONICZNA	NR UPR. BUD.	PODPIS	
PROJEKTANT:	mgr inż. arch. Klaudia Faltus	11/SLOKK/2021	
BRANŻA SANITARNA	PROJEKTANT:		
	mgr inż. Michał Grzyb	SLK/1938/PWOS/07	
BRANŻA ELEKTRYCZNA	PROJEKTANT:		
	mgr inż. Szymon Paruch	SLK/4930/POOE/13	
NR PROJEKTU:	BRANŻA:	SKALA:	NR RYSUNKU:
M108/2022	PZT	1:500	Z02
	ETAP:	DATA:	
	PROJEKT BUDOWALNY	11.2022	