



DETAIL PRÍPOJOVACIEHO PLYNOVODU
DETAIL VÝÚSTENIA

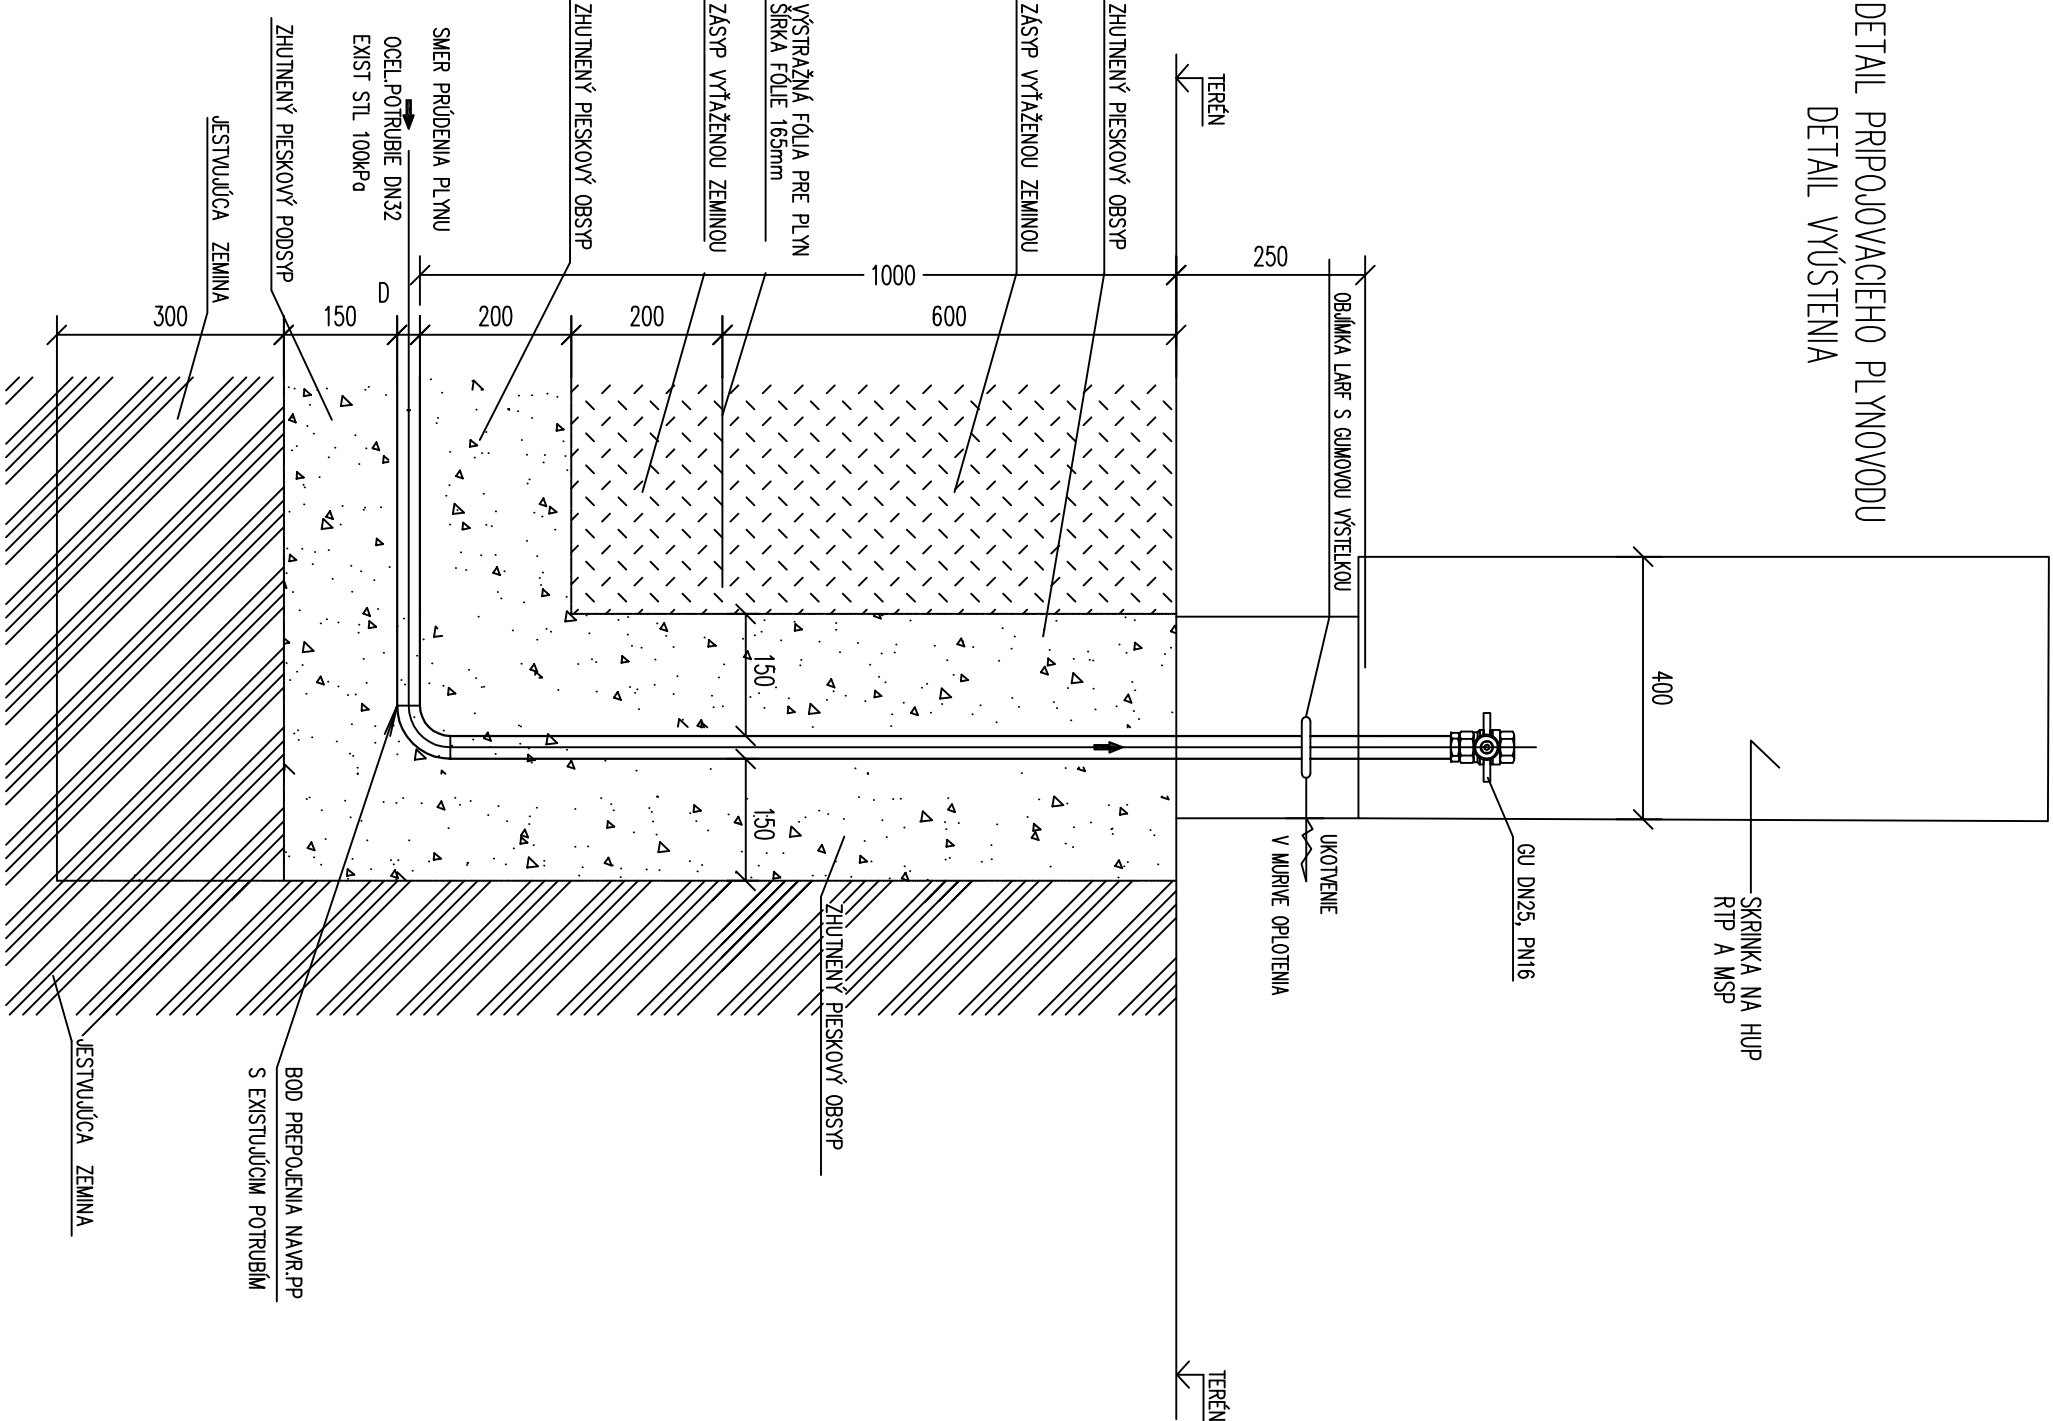

ULOŽENIE PLYNOVODNÉHO POTRUBIA

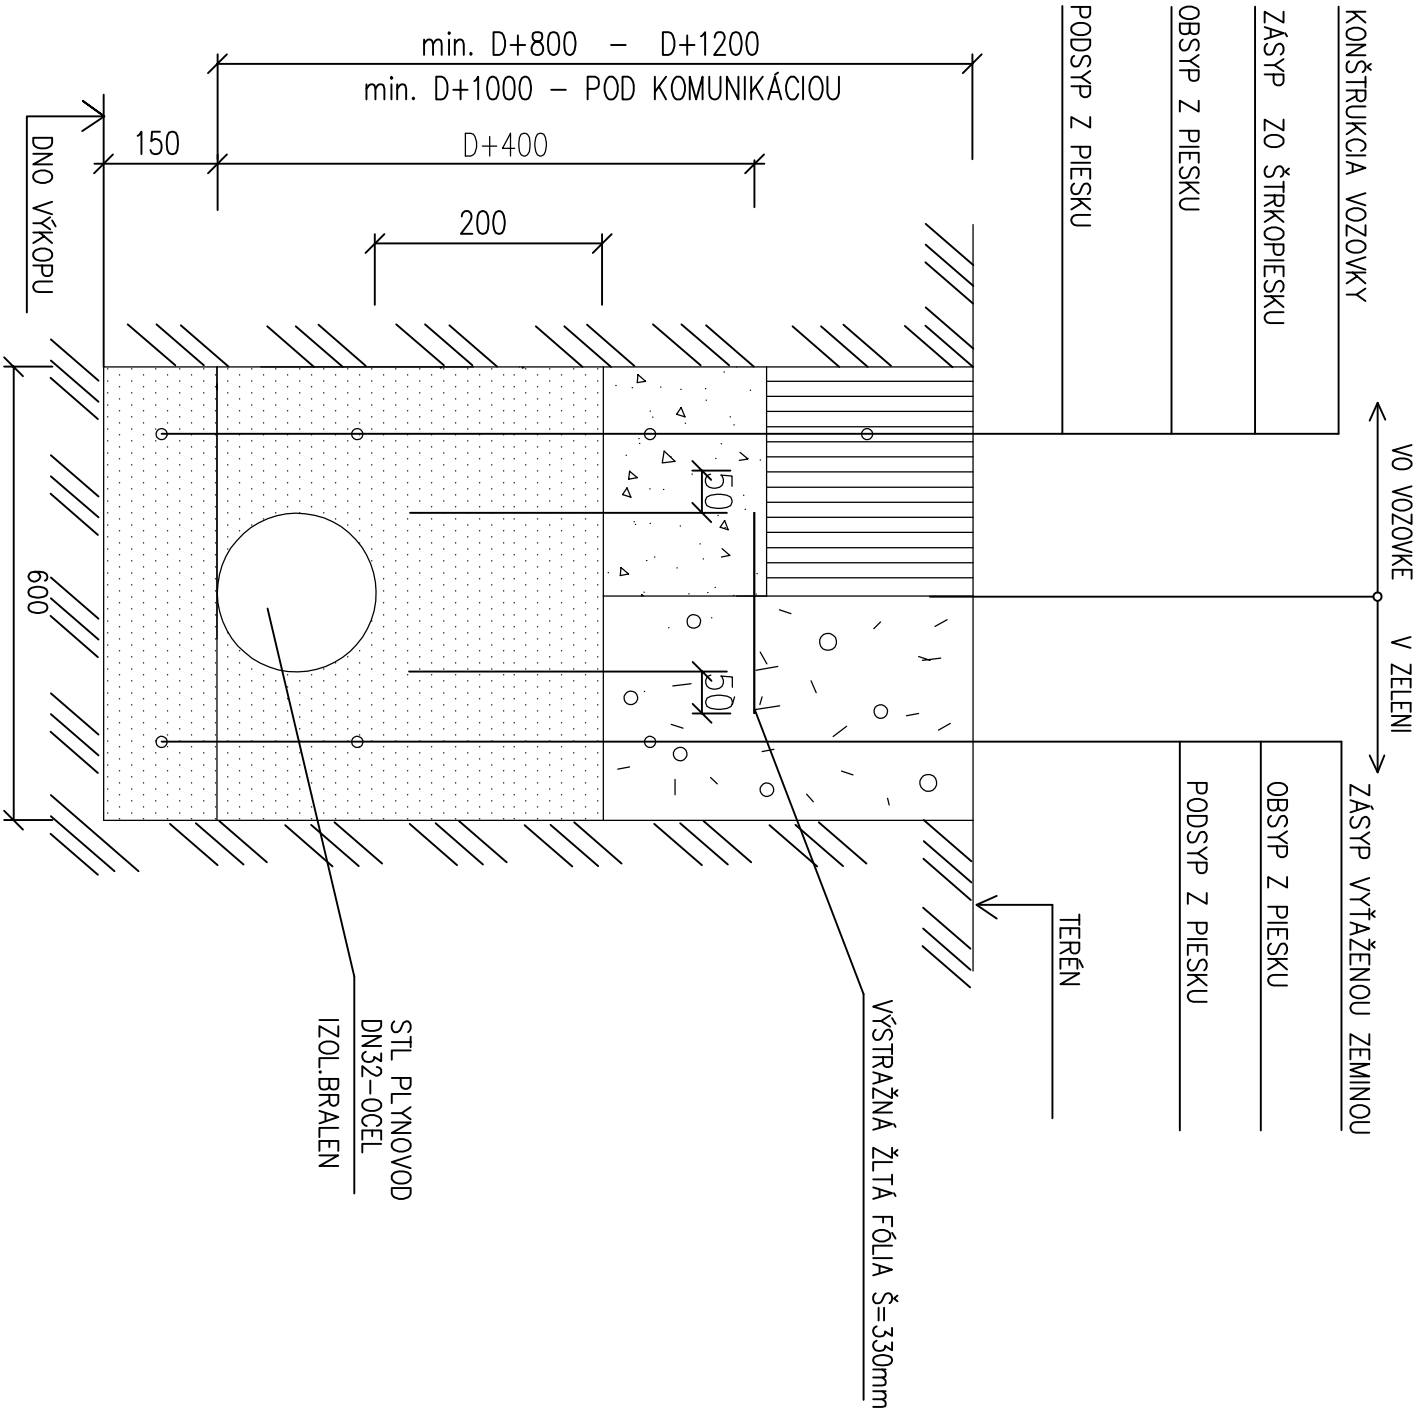

SO 02 PLYNOVÁ PRÍPOJKA-JESTV.

HLAVNÝ INŽINIER PROJEKTU	ZODPOVEDNÝ PROJEKTANT	PROJEKTANT	SLAPRING AKCIOVÁ SPOLOČNOSŤ NITRA
Ing. ALICA REŽNÁ	Ing. ZITA OREMUSOVÁ	Ing. ZITA OREMUSOVÁ	
INVESTOR:			
MINISTERSTVO VNÚTRA SR, PRIBINOVA 2, 812 72 BRATISLAVA			
NÁZOV:			
"KR PZ NITRA, ŽELEZNIČIARSKA 2, AB II. – REKONŠTRUKCIA OBJEKTOV"			
STAVEBNÝ OBJEKT: SO 02 PLYNOVÁ PRÍPOJKA–JESTV.			
OBSAH:			
OBSAH VÝKRESU:			
DETAIL PRÍPOJOVACIEHO PLYNOVODU, DETAIL VYÚSTENIA			
PROFESIA :		PRÍLOHY :	
ZDRAVOTECHNIKA		O 2	