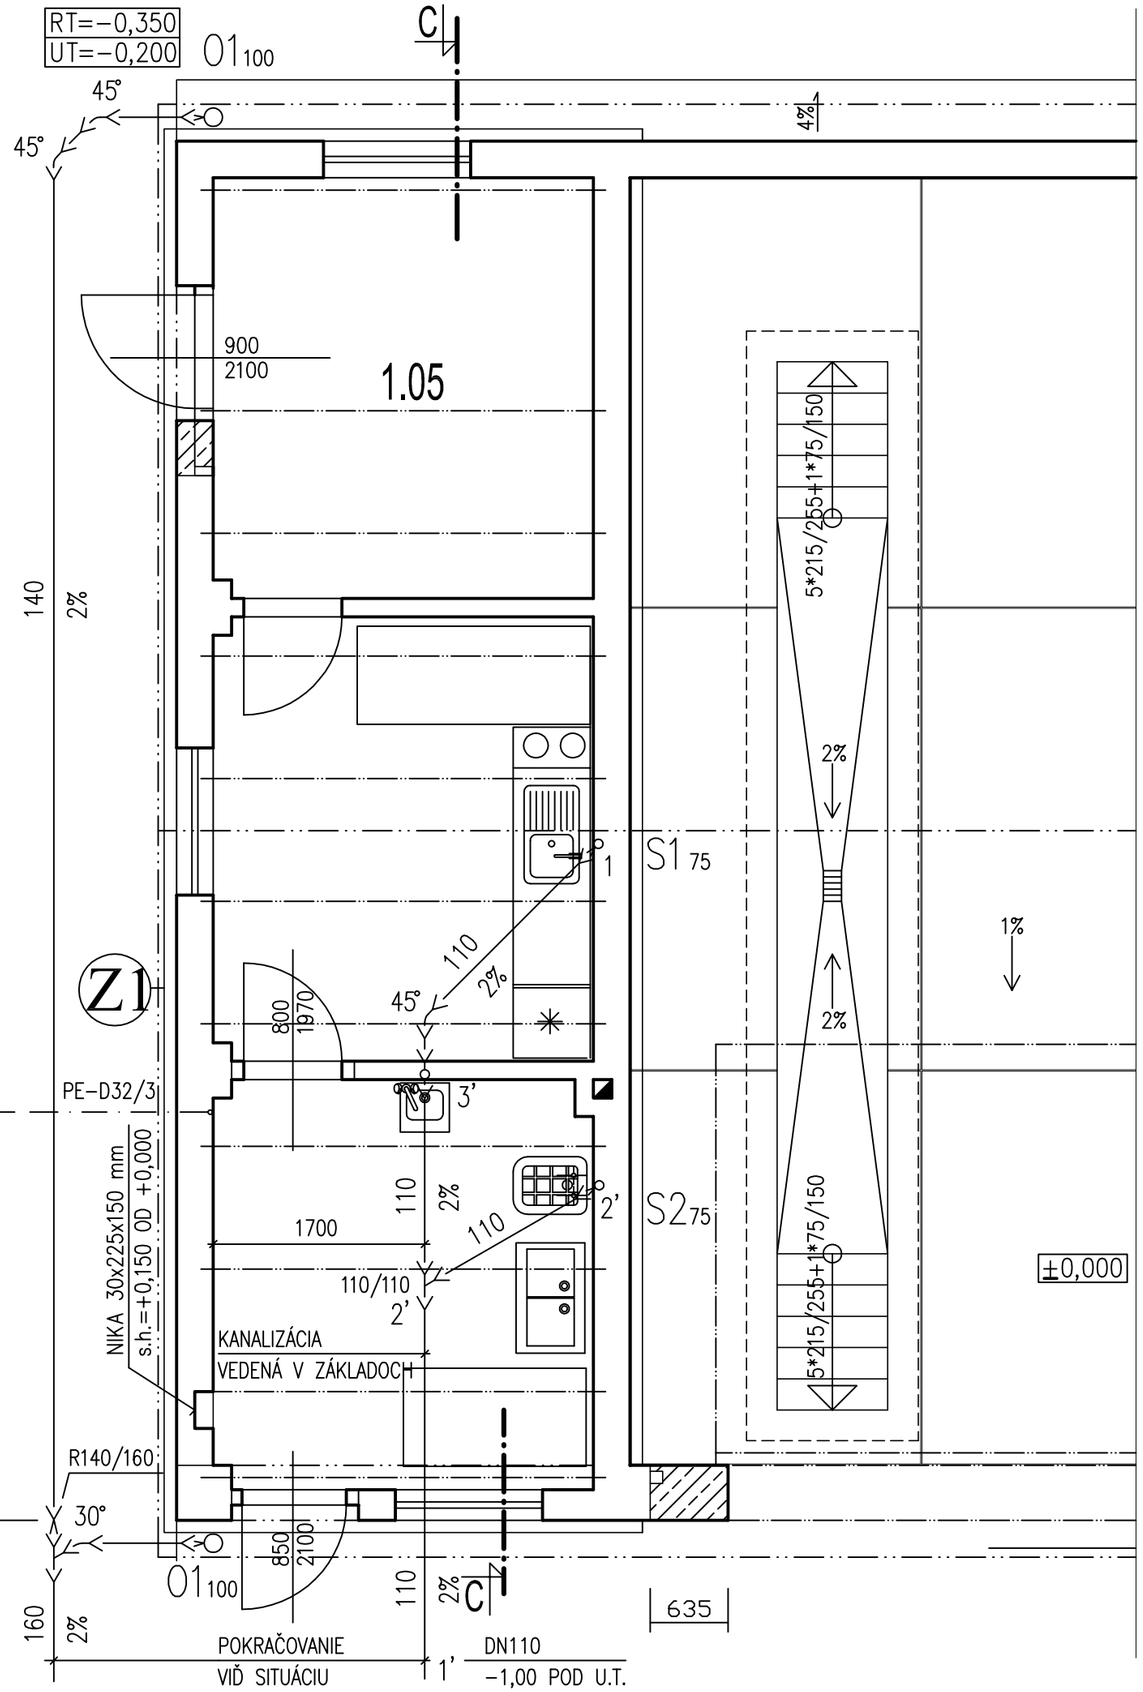

LEGENDA:

S1−S2 – KANALIZAČNÉ ODPADY UKONČENÉ VETRACÍMI HLAVICAMI
01−02 – DAŽĎOVÉ ODPADY

POZOR!
VŠETKY PRESTUPY CEZ STROPY OPATRIŤ OCHRANNÝMI TRUBKAMI

HLAVNÝ INŽINIER PROJEKTU	ZODPOVEDNÝ PROJEKTANT	PROJEKTANT	SAPRING AKCIOVÁ SPOLOČNOSŤ NITRA	
Ing. ALICA REŽNÁ	Ing. MARTIN KUCHAR	Ing. MARTIN KUCHAR		
INVESTOR: MINISTERSTVO VNÚTRA SR, PRIBINOVA 2, 812 72 BRATISLAVA				
NÁZOV: "KR PZ NITRA, ŽELEZNIČIARSKA 2, AB II. – REKONŠTRUKCIA OBJEKTOV"			DRUH STUPŇA	REAL. PROJEKT
			ZÁKAZ. ČÍSLO	08 020/009
			DÁTUM	03/2009
			MERÍTKO	1:50
STAVEBNÝ OBJEKT: SO 05 GARÁŽ súp.č.1518			FORMÁT	2 x A4
OBSAH VÝKRESU: KANALIZÁCIA VEDENÁ V ZÁKLADOCH			ČASŤ PROFESIA : ZDRAVOTECHNIKA	PRÍLOHY : 02