


PODORYS PRÍZEMIA 1.NP nový stav

M 1:100

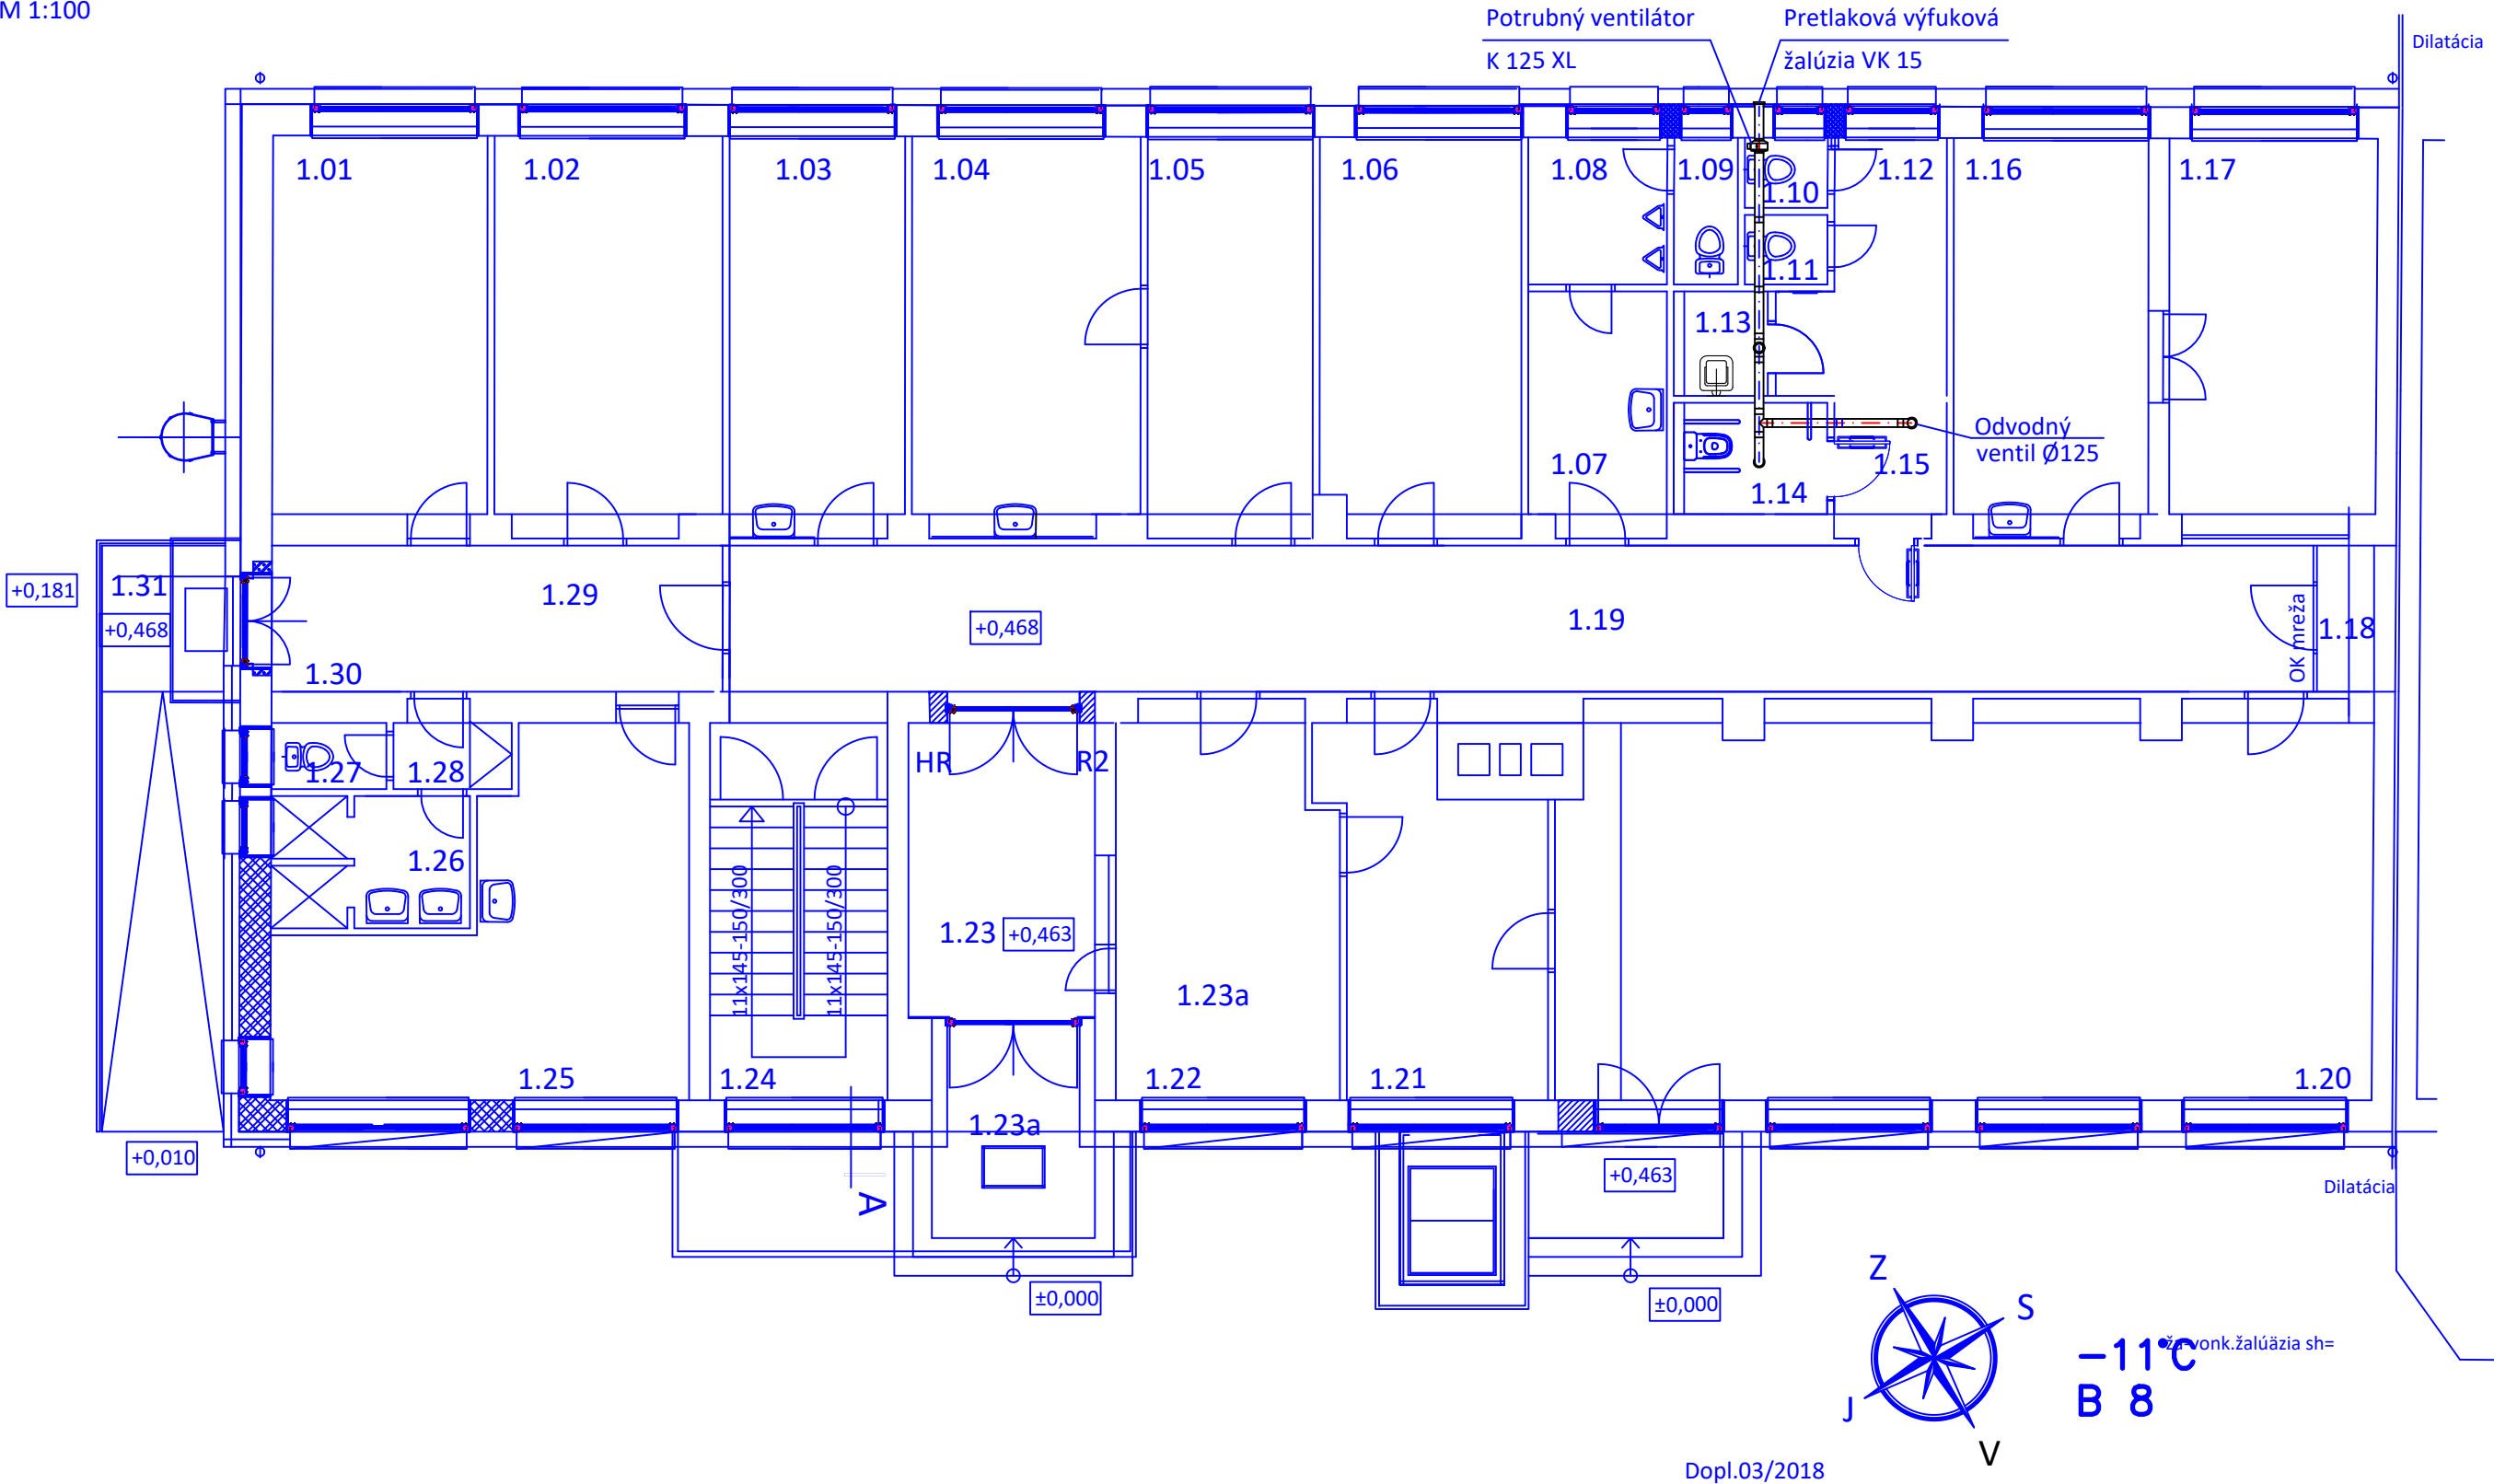

Dopl.03/2018

AUTOR	ZODP.PROJ.	VYPRACOVAL	KRESLIL		
Ing.arch.Hladký	Ing.Rezník	Ing.Budiaková	Ing.Budiaková		
Ing.arch.Hladká					
VÚC: NITRIANSKY		OKRES: NITRA	MESTO: NITRA		
OBJEDNÁVATEL :MV SR, Pribinova č.2, 812 72 Bratislava				ÚČEL	RP v rozsahu PSP
NAZOV STAVBY :Nitra KR PZ, Rázusova 7, rekonštrukcia a modernizácia objektu				DÁTUM	11.2017–03.2018
MIESTO STAVBY :KR PZ Nitra, Rázusova 7, 949 01 Nitra				FORMÁT	2 x A4
SO.01 Administratívna budova				ČÍSLO ZÁKAZ.	CPNR–ON–2017/008428–021
				PROFESIA	Vzduchotechnika
ČASŤ – VZDUCHOTECHNIKA				MIERKA	Č. VÝKRESU
NAZOV VÝKRESU				1 : 100	2
PODORYS PRÍZEMIA 1.NP nový stav					