


PODORYS 1.NP nový stav


M 1:100

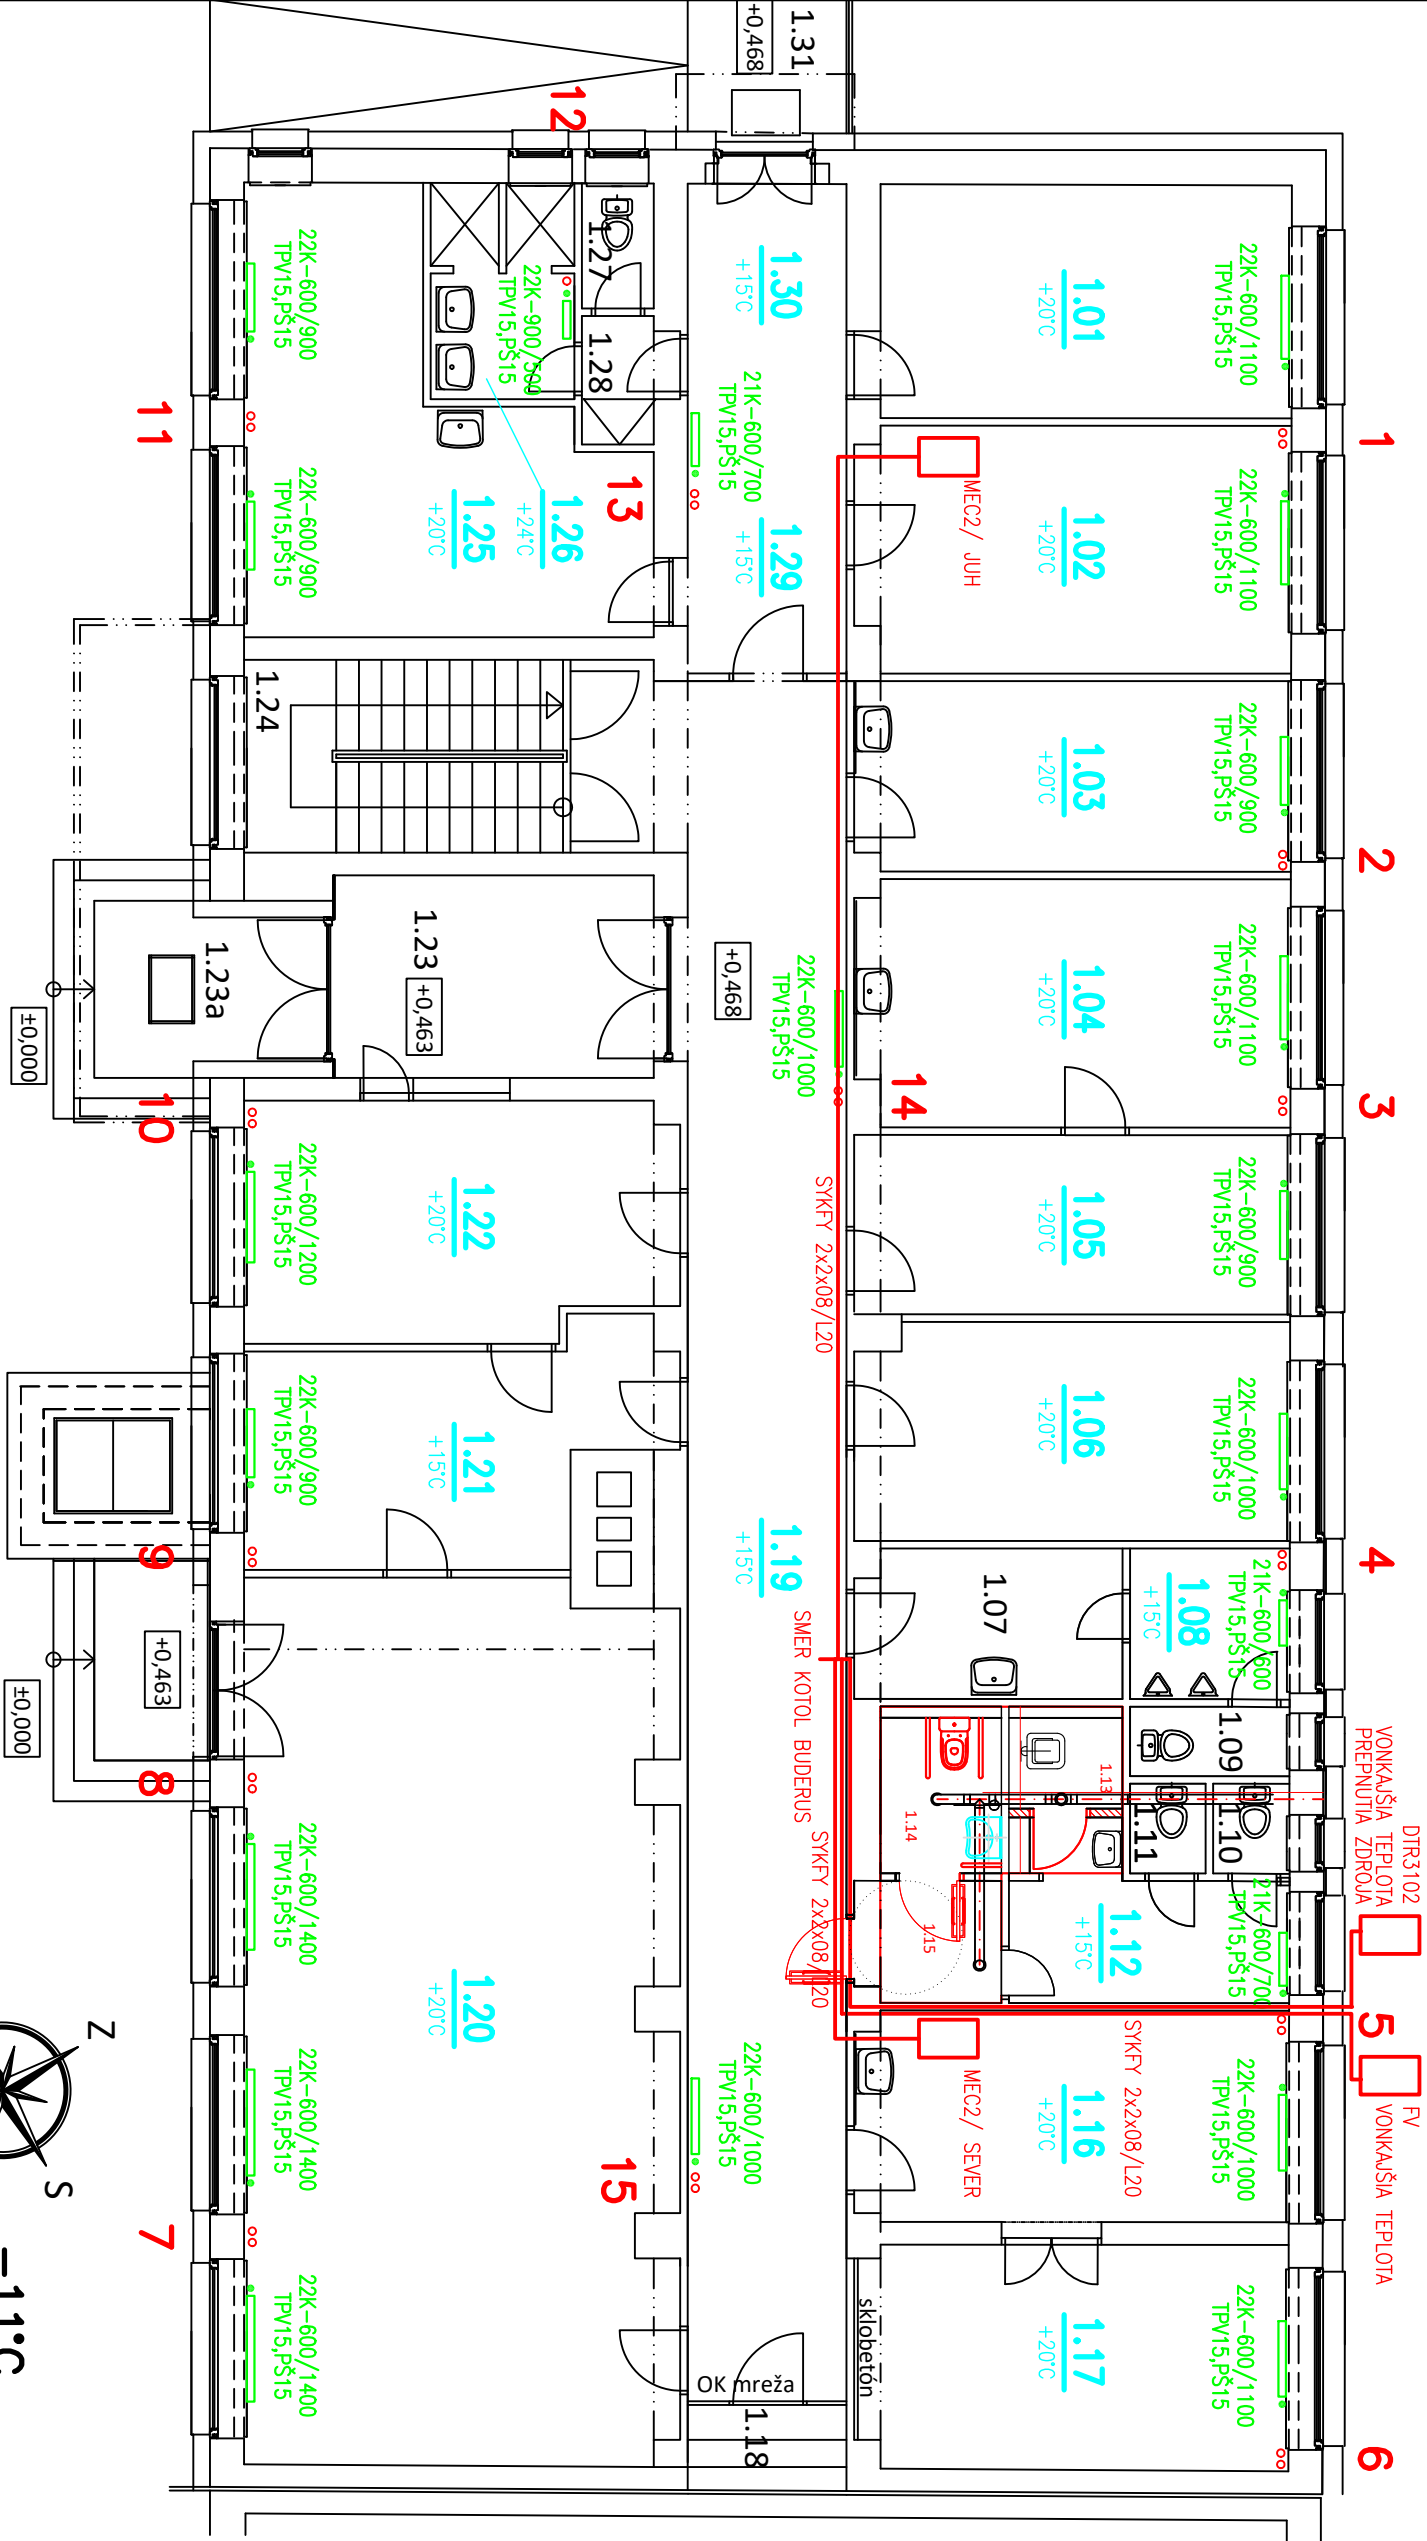

LEGENDA MIESTNOSTÍ 1NP

Č. MIESTN. PRIEST.	ÚČEL MIESTNOSTI	SV v m	PODLAHA v m2
1.01	Kancelária	02,86	17,05 PVC
1.02	Kancelária	02,86	18,80 PVC
1.03	Kancelária	02,86	14,80 PVC
1.05	Kancelária	02,86	13,80 PVC
1.06	Kancelária	02,86	16,30 PVC
1.07	Predsieň M	02,86	06,95 Keram.dlažba
1.08	WC M – písodre	02,86	04,25 Keram.dlažba
1.09	WC M	02,86	01,95 Keram.dlažba
1.10	WC ž	02,86	01,20 Keram.dlažba
1.11	WC ž	02,86	01,20 Keram.dlažba
1.12	Predsieň	02,86	05,95 Keram.dlažba
1.13	Upratovačka	02,86	02,25 Keram.dlažba
1.14	WC imobilní	02,40	03,55 Keram.dlažba
1.15	Priesiň WC ž./mob.	02,40	03,10 Keram.dlažba
1.16	Kancelária	02,86	16,00 PVC
1.17	Kancelária	02,86	16,70 PVC
1.18	Priesiň pre zdžžných	02,86	02,40 PVC
1.19	Chodba	02,86	51,95 PVC
1.20	Zasadačka	02,86	66,70 Ker.dlažba
1.21	Sklad	02,86	15,10 PVC
1.22	Informátor/kanc.	02,86	16,10 PVC
1.23	Zádverie	02,86	09,10 Gres protišmyk.R10
1.23a	Závetrie	02,86	03,90 Gres protišmyk.R11 mrazuvzdorný
1.24	Schodisko	02,86	14,75 PVC
1.25	Kancelária	02,86	22,70 PVC
1.26	Sprchy	02,86	05,55 Ker.dlažba
1.27	WC	02,86	01,55 Ker.dlažba
1.28	Predsieň	02,86	01,95 Ker.dlažba
1.29	Chodba	02,86	13,45 PVC
1.30	Zádverie		PVC
1.31	Rampa bozborier vstúp		15,20 mrazuvzdorný

Zodpovedný projektant:		Autor:	
Ing.arch. Hladký Mikuláš		Ing.arch. Hladký, Ing.arch. Hladká	
Vyracoval:		Luděk BARÁK	
H&H Architekt, Bratislava			
Stavba:		KR PZ Nitra, Rázusova 7, 94901 Nitra	
Miesto stavby:			
Názov zákazky:		"Nitra KRPZ, Rázusova 7, rekonštrukcia a modernizácia objektu"	
Stavebný objekt:		SO.01 Administratívna budova LV č.6218, par.c.č.4293/1 prevádzková budova,súp.č.790	
Objednávateľ:		MV SR, Pribrinova č.2,81272 Bratislava	
Druh výkresu:		Číslo výkresu: 17159	
ČIDLA TEPLOTY		Mierka: Číslo výkresu: MAR03	
		1:N	

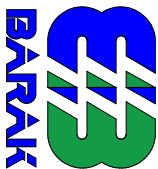

BARAKE, s.r.o.
mob: 0905621591

Časť projektu:

Meranie a regulácia

Stupeň projektu:

RP v rozsahu PSp

Dátum spracovania:

11.2017-03.2018

Formát výkresu:

A4