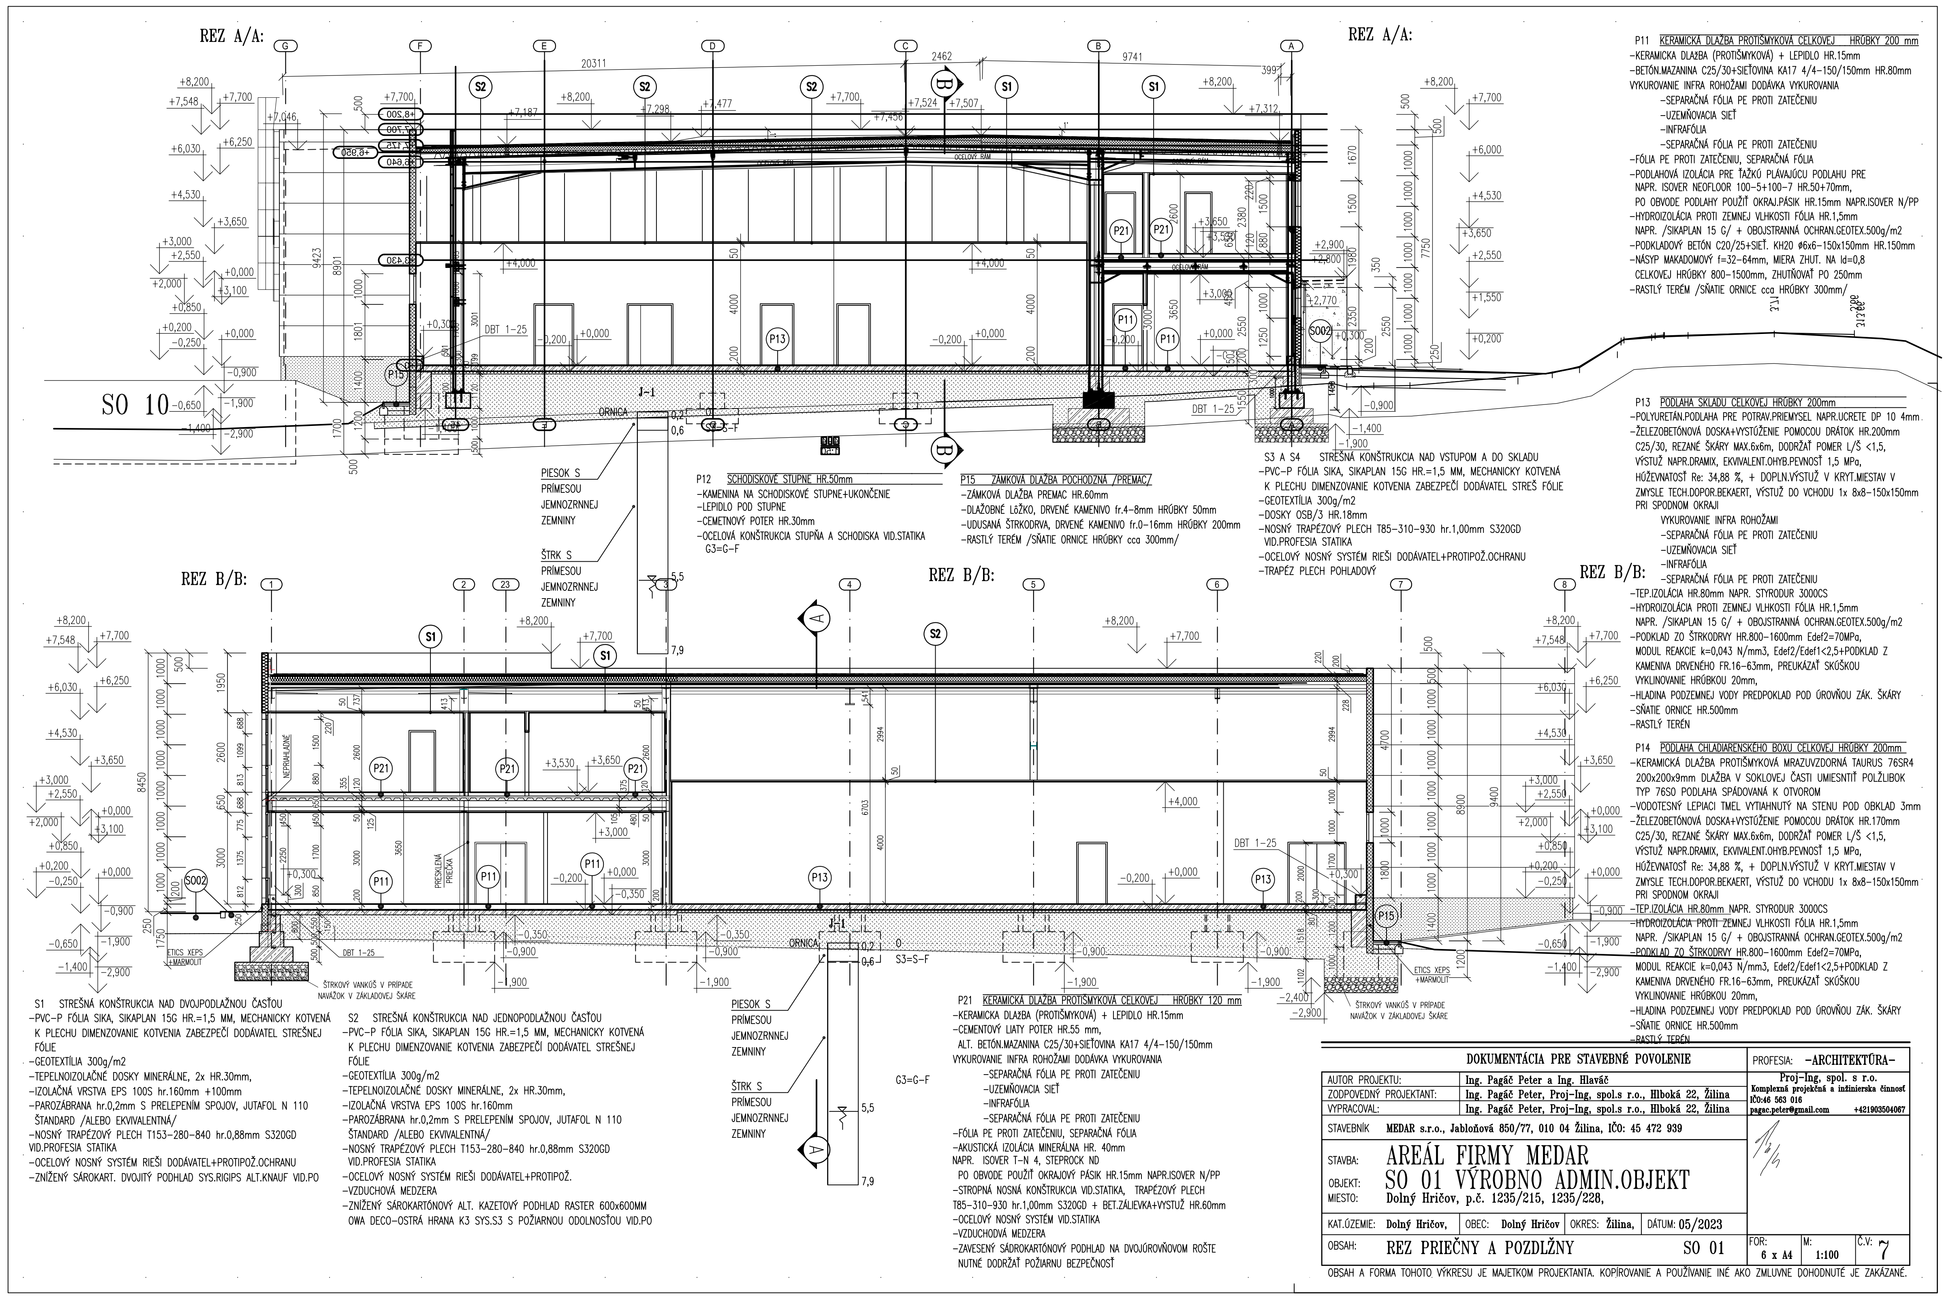

DOKUMENTÁCIA PRE STAVEBNÉ POVOLENIE		PROFESIA: –ARCHITEKTÚRA–
AUTOR PROJEKTU:	Ing. Pagáč Peter a Ing. Hlaváč	Proj–Ing. spol. s r.o. Kompletná projektová a inžinierska činnosť Zlín 66 505 018 pagac.peter@gmail.com +421905504047
ZODPOVEDNÝ PROJEKTANT:	Ing. Pagáč Peter, Proj–Ing. spol.s r.o., Hliboká 22, Žilina	
VYPRACOVAL:	Ing. Pagáč Peter, Proj–Ing. spol.s r.o., Hliboká 22, Žilina	
STAVEBNÍK	MEDAR s.r.o., Jabloňová 850/77, 010 04 Žilina, IČO: 45 472 939	
STAVBA:	AREÁL FIRMY MEDAR	
OBJEKT:	SO 01 VÝROBNO ADMIN.OBJEKT	
MIESTO:	Dolný Hričov, p.č. 1235/215, 1235/228,	
KAT.ÚZEMIE: Dolný Hričov,	OBEC: Dolný Hričov OKRES: Žilina, DÁTUM: 05/2023	
OBSAH:	REZ PRIEČNY A POZDĽŽNY SO 01	FOR: 6 x A4 M: 1:100 Č.V: 7

OBSAH A FORMA TOHOTO VÝKRESU JE MAJETKOM PROJEKTANTA, KOPÍROVANIE A POUŽÍVANIE INÉ AKO ZMLUVNE DOHODNUTÉ JE ZAKÁZANÉ.