


ZAGOSPODAROWANIE PRZESTRZENI PUBLICZNEJ NA OSIEDLU MIESZKANIOWYM W KUŹNI RACIBORSKIEJ

PRZEKRÓJ PRZEZ NAWIERZCHNIĘ ŻWIROWĄ

SKALA 1:10

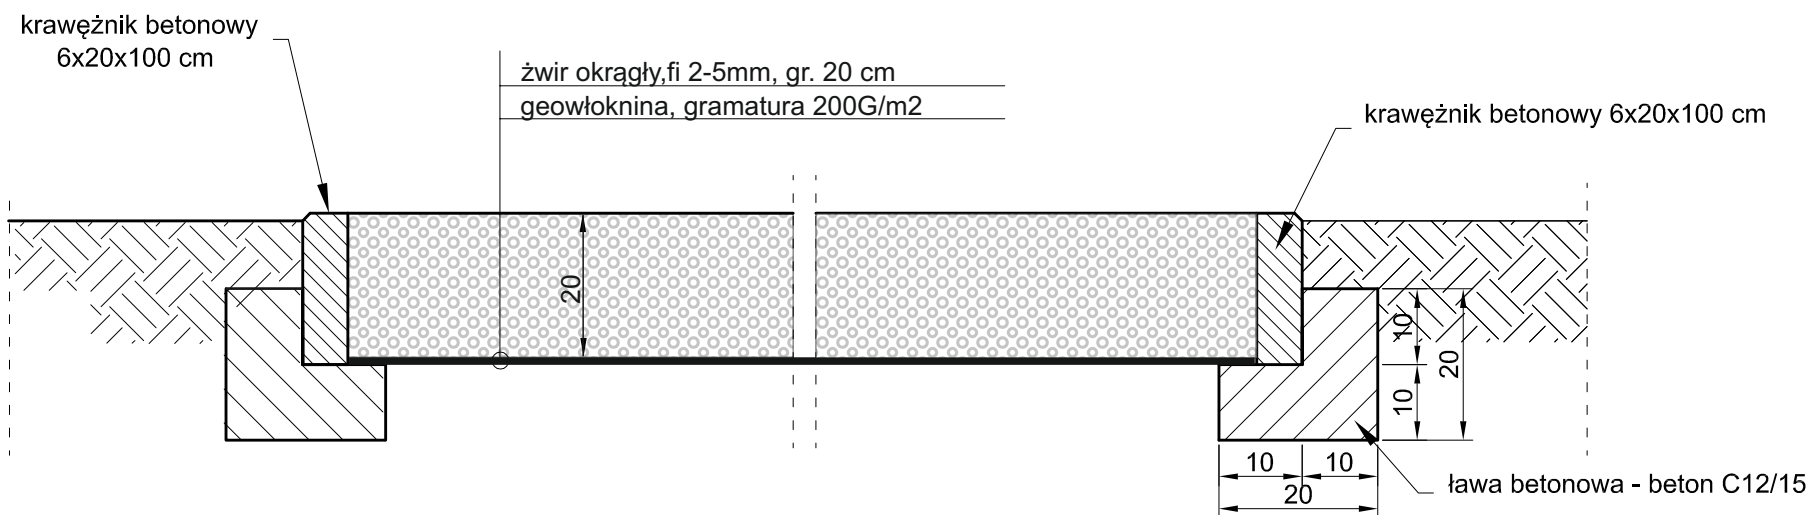

ZAGOSPODAROWANIE PRZESTRZENI PUBLICZNEJ NA OSIEDLU MIESZKANIOWYM W KUŹNI RACIBORSKIEJ		
TEMAT: NAWIERZCHNIA ŻWIROWA		SKALA: 1:10
LOKALIZACJA: KUŹNIA RACIBORSKA, UL. LEWANDOWSKIEGO DZ. EWID. NR 317, 321/25 AM. 2. OBREB 0003		
INWESTOR: GMINA KUŹNIA RACIBORSKA SIEDZIBA: UL. SŁOWACKIEGO 4, 47-420 KUŹNIA RACIBORSKA		DATA: 2023
OPRACOWAŁ: MGR INŻ. ANNA KNURA		NR RYS. 8
PROJEKTANT: MGR INŻ. ARCH. LUCJAN KNURA		