

(pieczęćka)

RD2.482.6.25.2022.6.MT

URZĄD GMINY W ROŚCISZEWIE

wpłynęło dnia 30.06.2022
poz. rej. 1854

Ciechanów, 28-06-2022

KANCELARIA-WYŚLANO
Mazowiecki Zarząd Dróg Wojewódzkich
w Warszawie
Rejon Drogowy Ciechanów
ul. Leśna 30, 06-400 Ciechanów

2022 -06- 29

DECYZJA 25L/RD-2/2022

Godz. Zał.
Nr 148991W/22 Podpis

Na podstawie art. 29 ust. 1 i 3 ustawy z dnia 21 marca 1985 r. o drogach publicznych (tj. Dz.U. 2021 poz. 1376), art. 104 ustawy z dnia 14 czerwca 1960r. Kodeks postępowania administracyjnego (t.j. Dz. U. z 2021 r. poz. 735) oraz Uchwały nr 813/136/20 Zarządu Województwa Mazowieckiego z dnia 16 czerwca 2020 r. w sprawie upoważnienia do wydawania decyzji administracyjnych Renacie Drażewskiej – Dyrektorowi Rejonu Drogowego Ciechanów, Mazowieckiego Zarządu Dróg Wojewódzkich (zmienionej Uchwałą nr 1318/159/20 z dnia 7 września 2020 r., Uchwałą nr 1434/165/20 z dnia 22 września 2020 r. Uchwałą nr 1659/177/20 z dnia 27 października 2020 r. i Uchwałą nr 508/221/21 z dnia 13 kwietnia 2021 r. oraz Uchwałą nr 1812/272/21 z dnia 22 listopada 2021r. po rozpatrzeniu wniosku z dnia 2022-05-09 (data wpływu 2022-05-13) złożonego przez:

Urząd Gminy Rościszewo
Wójt Gminy Jan Sugajski
ul. Armii Krajowej 1
09-204 Rościszewo

w sprawie zezwolenia na lokalizację zjazdu publicznego w miejscowości Lipniki z drogi wojewódzkiej nr 541 (działka drogowa o nr ew. 100) na teren działki o nr ew. 141/2, 145.

ZEZWALA SIĘ

na lokalizację zjazdu publicznego z drogi wojewódzkiej nr 541 (działka drogowa o nr ew. 100) w miejscowości Lipniki na teren działki o nr ew. 141/2,145 zgodnie z załącznikiem mapowym stanowiącym integralną część niniejszej decyzji.

Ustala się następujące warunki zezwolenia:

- 1) przedmiotowy zjazd należy zaprojektować i wykonać zgodnie z § 77 i § 78 Rozporządzenia Ministra Transportu i Gospodarki Morskiej z dnia 2 marca 1999 r. w sprawie warunków technicznych, jakim powinny odpowiadać drogi publiczne i ich usytuowanie (tj. Dz.U. z 2016r., poz. 124, z 2019r. poz. 1643).
- 2) w przypadku wystąpienia kolizji zjazd z innymi urządzeniami usunięcie kolizji oraz koszty z tym związane ponosi inwestor.
- 3) oś zjazdu zaprojektować prostopadłe do osi drogi.
- 4) nawierzchnia zjazdu z masy mineralno-bitumicznej.
- 5) zjazd wykonać w sposób uniemożliwiający spływ wód z działki na drogę wojewódzką oraz z nawierzchni drogi na działkę.
- 6) pod zjazdem umieścić przepust rurowy o średnicy min Ø 40cm wraz z umocnieniem wlotu i wylotu.
- 7) koszty budowy lub przebudowy nawierzchni i urządzeń drogowych znajdujących się w pasie drogowym ponosi inwestor.
- 8) utrzymanie zjazdu łącznie ze znajdującym się pod nim przepustem należy do właściciela lub użytkownika gruntu przyległego do drogi.

Niniejsza decyzja stanowi również oświadczenie o prawie do dysponowania terenem pasa drogowego na cele budowlane (art. 32 i art. 33 ustawy z dn. 7 lipca 1994 r. Prawo

budowlane (t.j. Dz. U. z 2021 r. poz. 2351)), w zakresie wynikającym z uzgodnionej lokalizacji.

UZASADNIENIE

Wnioskiem z dnia 2022-05-09 (data wpływu do RD Ciechanów 2022-05-13) strona wystąpiła o wydanie zezwolenia na lokalizację zjazdu publicznego w miejscowości Lipniki, z drogi wojewódzkiej nr 541 (działka drogowa o nr ew. 100) na teren działki o nr ew. 141/2, 145.

Pismem nr RD2.482.6.25.2022.3.MR z dnia 2022-05-17 poinformowano stronę o wszczęciu postępowania administracyjnego oraz wyznaczono termin oględzin miejsca lokalizacji zjazdu. Na wizji w terenie ustalono, że:

- zjazd przecina rów,
- istniejący zjazd posiada nawierzchnię gruntową;
- zjazd na drogę wewnętrzną stanowiącą własność Urzędu Gminy Rościszewo;

Pismem NI-D-I.8010.351.2022.JG z dnia 26 maja 2022r. organ zarządzający ruchem drogowym tj. **Urząd Marszałkowski Województwa Mazowieckiego w Warszawie Departament Nieruchomości i Infrastruktury 03-472 Warszawa, ul. Brechta 3** zaopiniował pozytywnie w zakresie lokalizacji zjazdu projekt zagospodarowania działki w zakresie dostępu do drogi wojewódzkiej nr 541 w miejscowości Lipniki. Uzyskano również pozytywną opinię nr I.1.441.292.2022.1.AL od Mazowieckiego Zarządu Dróg Wojewódzkich w Warszawie.

Pismem z dn. 2022-06-14 poinformowano stronę o zakończeniu postępowania administracyjnego oraz o możliwości zapoznania się z całością akt i wniesieniu uwag na piśmie. W wyznaczonym terminie 7 dni strona nie zapoznała się z aktami sprawy i nie wniosła uwag na piśmie.

Obecnie obsługa komunikacyjna działki odbywa się drogą gruntową wewnętrzną będącą własnością Urzędu Gminy Rościszewo. Przedmiotowy zjazd należy zaprojektować i wybudować w sposób odpowiadający wymaganiom wynikającym z jego usytuowania i przeznaczenia.

Nie stwierdzono przeciwwskazań w lokalizacji przedmiotowego zjazdu w warunkach technicznych, jakim powinny odpowiadać drogi publiczne, tj. w Rozporządzeniu Ministra Transportu i Gospodarki Morskiej z dnia 2 marca 1999 r. w sprawie warunków technicznych, jakim powinny odpowiadać drogi publiczne i ich usytuowanie – nie stwierdzono przesłanek do zastosowania art. 29 ust 4, mówiącego o odmowie wydania zezwolenia.

Zgodnie z §76a pkt 1 lit. a Rozporządzenia Ministra Transportu i Gospodarki Morskiej w sprawie warunków technicznych, jakim powinny odpowiadać drogi publiczne i ich usytuowanie planowany zjazd zostaje zakwalifikowany jako zjazd publiczny, gdyż docelowo prowadzi na drogę wewnętrzną będącą własnością Urzędu Gminy Rościszewo.

W związku z powyższym orzeczono jak w sentencji.

POUCZENIE

Zezwolenie wydaje się na czas nieokreślony, jednakże niniejsza decyzja wygasa, jeżeli w ciągu 3 lat od daty wydania zezwolenia zjazd nie został wybudowany (art. 29 ust. 5 ustawy z dnia 21 marca 1985 r. o drogach publicznych).

Utrzymywanie zjazdów, łącznie ze znajdującymi się pod nimi przepustami, należy do właścicieli lub użytkowników gruntów przyległych do drogi (art. 30 ustawy z dnia 21 marca 1985 r. o drogach publicznych).

Za wybudowanie lub przebudowę zjazdu o parametrach innych niż określone w zezwoleniu zostanie wymierzona kara pieniężna (art. 29a ustawy z dnia 21 marca 1985 r. o drogach publicznych).

Od niniejszej decyzji służy stronie odwołanie do Samorządowego Kolegium Odwoławczego w Warszawie, ul. Obozowa 57, 01-161 Warszawa za pośrednictwem Mazowieckiego Zarządu Dróg Wojewódzkich Rejon Drogowy Ciechanów, w terminie 14 dni od dnia jej doręczenia oraz prawo do zrzeczenia się odwołania w trakcie biegu terminu do wniesienia

odwołania. Skutkiem zrzeczenia się prawa do wniesienia odwołania będzie ostateczność oraz prawomocność decyzji z dniem doręczenia organowi administracji publicznej oświadczenia o zrzeczeniu się prawa do wniesienia odwołania przez ostatnią ze stron postępowania.

Przed rozpoczęciem robót budowlanych związanych z budową zjazdu inwestor jest zobowiązany do:

- 1) zaopiniowania geometrii zjazdu przez Marszałka Województwa Mazowieckiego, w którego imieniu czynności wykonuje Departament Nieruchomości i Infrastruktury Urzędu Marszałkowskiego Województwa Mazowieckiego;
- 2) uzgodnienia konstrukcji zjazdu publicznego z MZDW w Warszawie.
- 3) uzgodnienia z MZDW Rejon Drogowy Ciechanów, projektu zagospodarowania działki lub terenu oraz projektu architektoniczno-budowlanego zjazdu - o ile projekt zagospodarowania działki lub terenu oraz projekt architektoniczno-budowlany jest wymagany;
- 4) dokonania czynności wymaganych przepisami ustawy z dnia 7 lipca 1994r. Prawo Budowlane;
- 5) zatwierdzenia projektu zmiany stałej organizacji ruchu dotyczącego budowy i rozbiórki zjazdu;
- 6) dokonania zgłoszenia wprowadzenia stałej i czasowej organizacji ruchu zgodnie z Rozporządzeniem Ministra Infrastruktury z dnia 23.09.2003r. w sprawie szczegółowych warunków zarządzania ruchem na drogach oraz wykonywania nadzoru nad tym zarządzaniem (Dz. U z 2017r, poz. 784).
- 7) uzyskania zezwolenia MZDW Rejon Drogowy Ciechanów na zajęcie pasa drogowego w celu prowadzenia robót w pasie drogowym.

Z up. Zarządu Województwa Mazowieckiego

Dyrektor Rejonu Drogowego
Ciechanów
Mazowieckiego Zarządu Dróg Wojewódzkich
w Warszawie
Renata Drąkowska

Zgodnie z art.2 ust.1 pkt.2 ustawy z dnia 16 listopada 2006 r. o opłacie skarbowej (Dz. U. z 2021 poz. 1923 z późn.zm) zezwolenie nie podlega opłacie skarbowej.

Otrzymują:

1. Wójt Gminy Jan Sugajski, Urząd Gminy Rościszewo, ul. Armii Krajowej 1, 09-204 Rościszewo;
2. aa

Decyzja nr 25LIRD/2/2022
z dnia 28.06.2022
STAŁA SIĘ OSTATECZNA
w dniu 15.07.2022
Mazowieckiego Zarządu Dróg Wojewódzkich
w Warszawie


Renata Drąkowska

MAPA ZASADNICZA

Skala 1:500

woj. mazowieckie 14
pow. sierpecki 1427
gmina Rosciszewo-142704_2
obręb Lipniki-142704_20011
działka -

Nazwa planu prowadzącego podlegający tytułowi i funkcji	STAROSTA SIERPECKI
Identyfikator ewidencyjny miejscowości	PLPZGIK.7588
Nazwa miejscowości	MAPA ZASADNICZA
Data wykonania planu regulacyjnego	05.04.2022 r.
Imię, nazwisko i podpis osoby reprezentującej organ	<i>UP. STAROSTY</i> <i>Dariusz Tomaszewski</i> INSPEKTOR

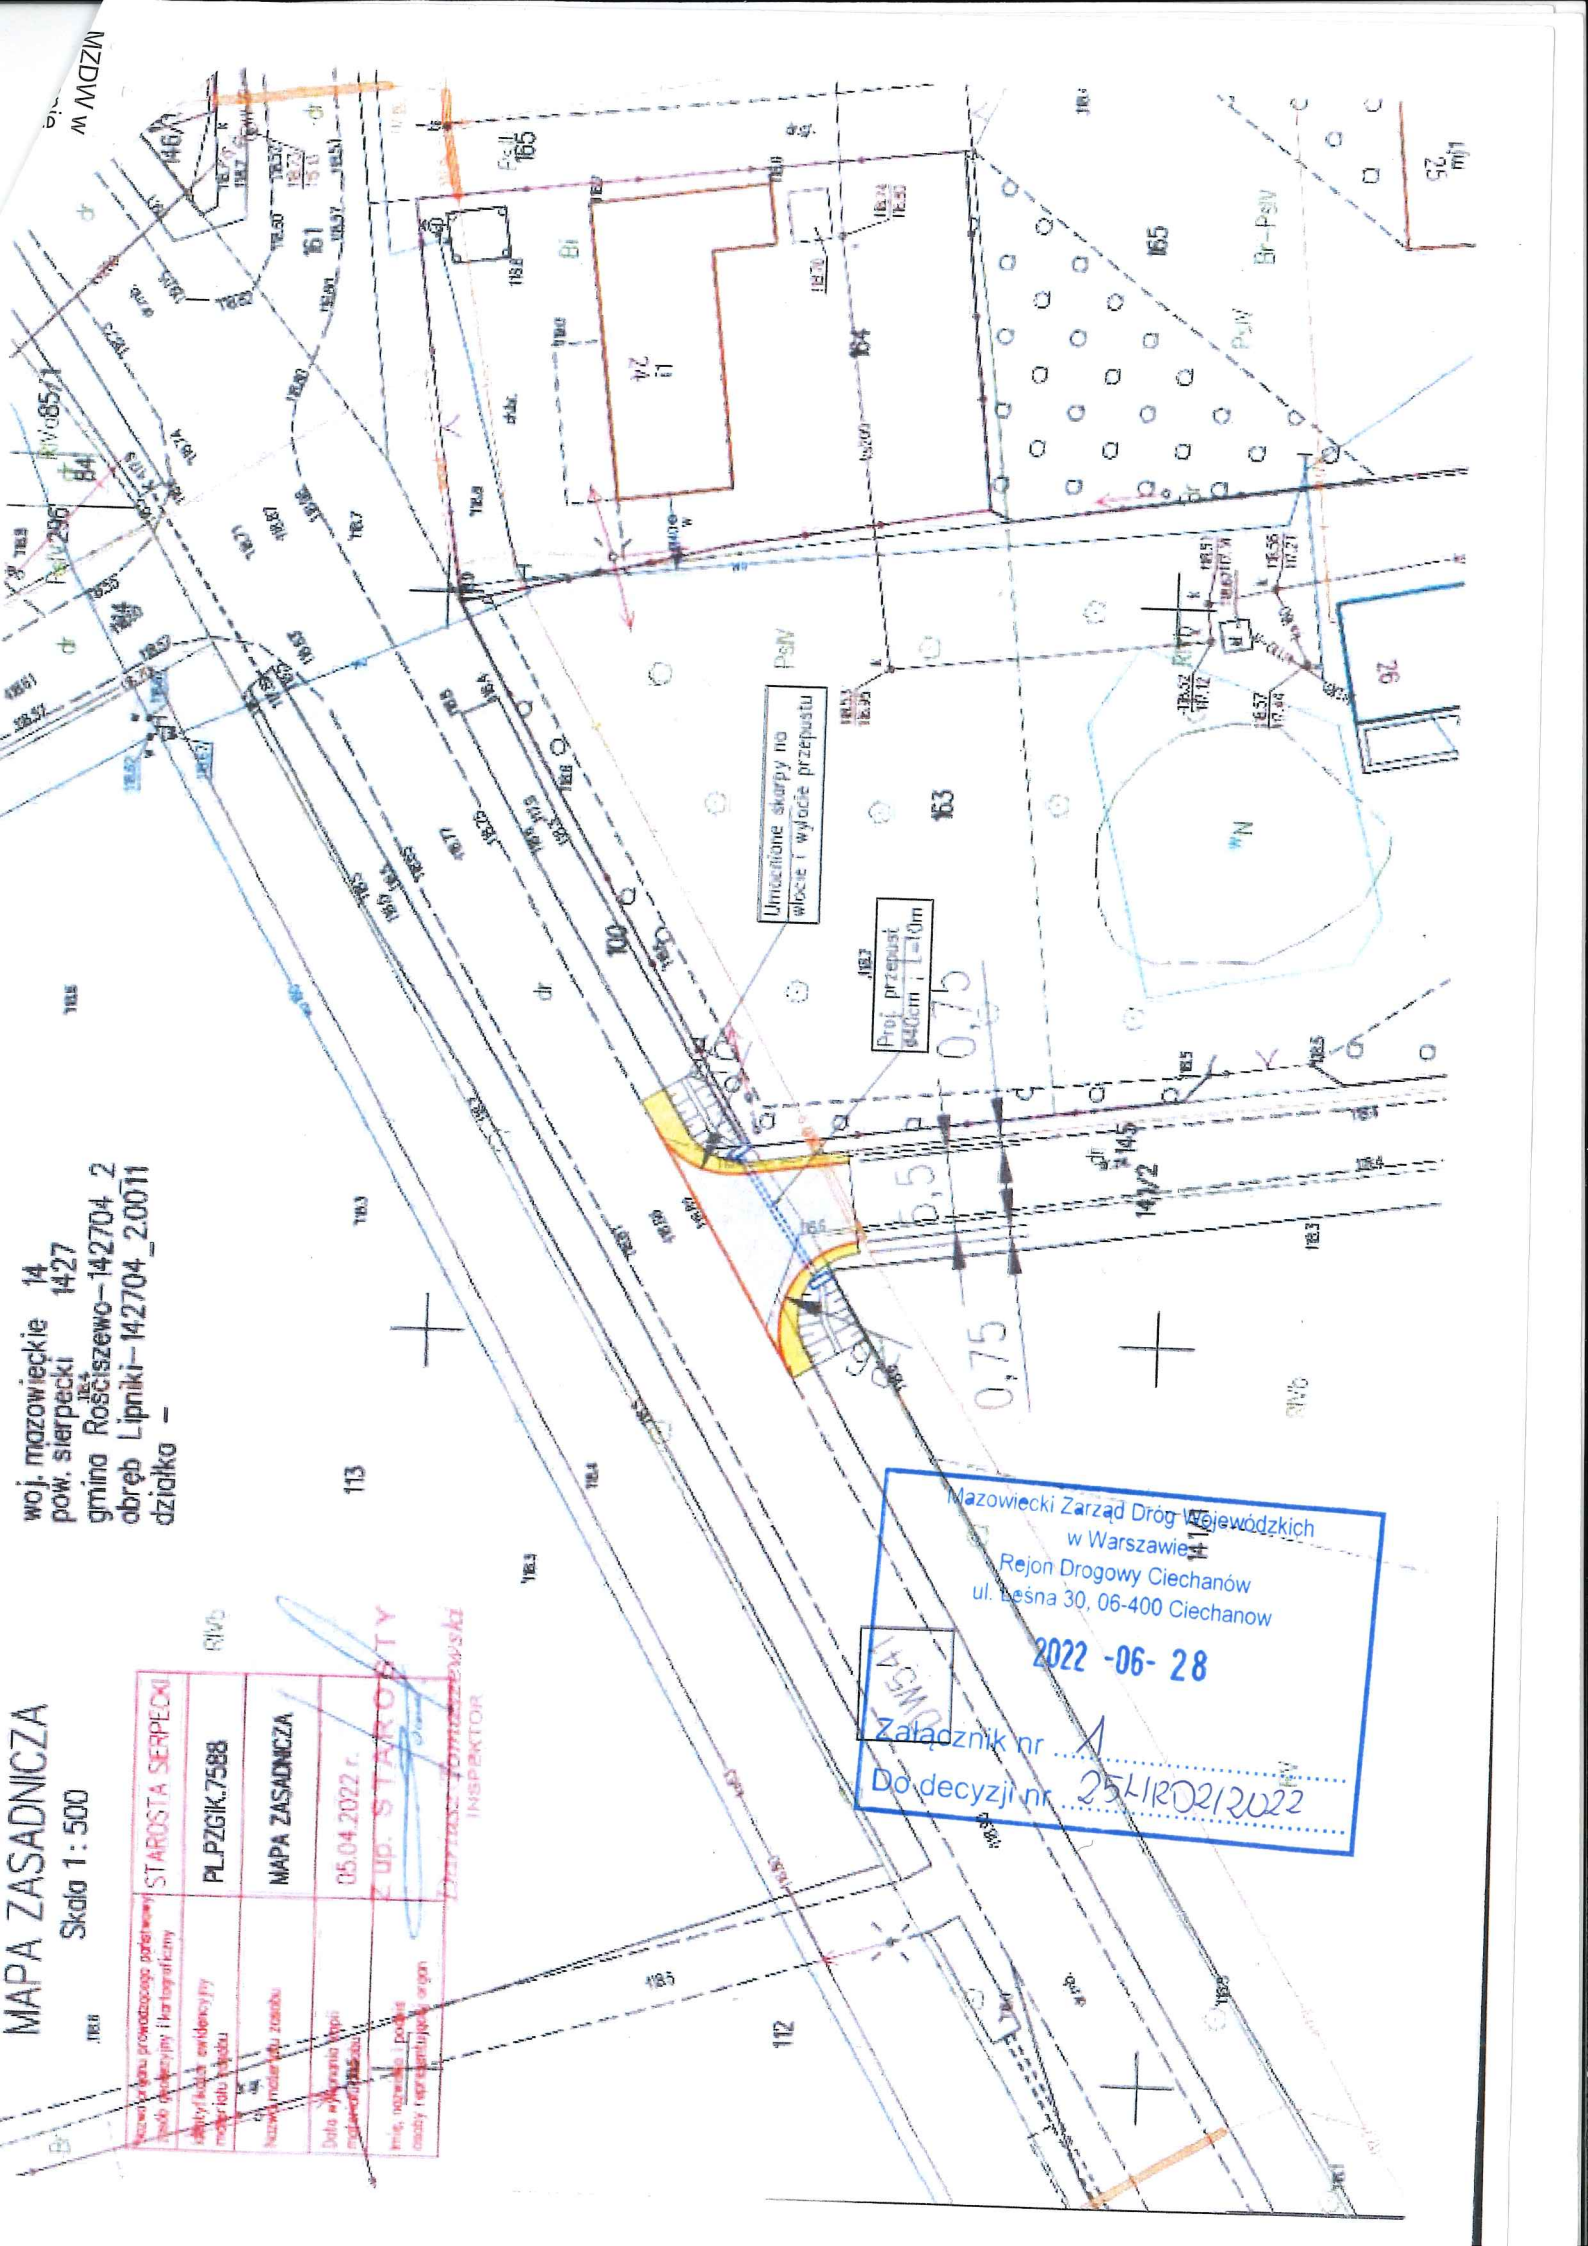

Mazowiecki Zarząd Dróg Wojewódzkich
w Warszawie
Rejon Drogowy Ciechanów
ul. Łeśna 30, 06-400 Ciechanów
2022-06-28
Załącznik nr 1
Do decyzji nr 2541R02/2022