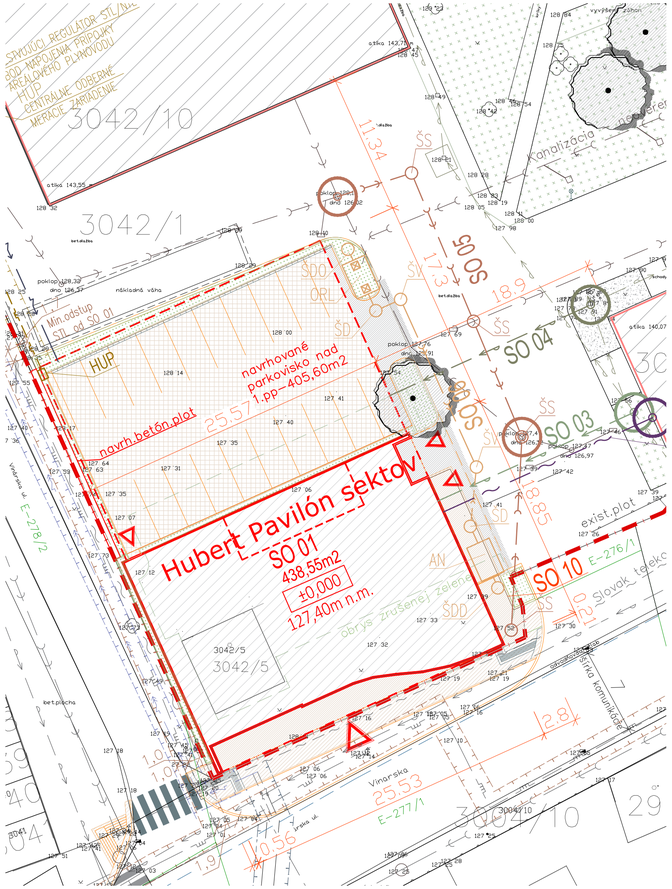

M1:250

OBJEKTOVÁ SKLADBA „ HUBERT PAVILÓN SEKTOV“:

SO 01 – HLAVNÝ STAVEBNÝ OBJEKT – HUBERT PAVILÓN SEKTOV
SO 02 – PRÍPRAVA ÚZEMIA
SO 03 – PRÍPOJKA AREÁLOVÉHO VODOVODU PITNEJ VODY
SO 04 – PRÍPOJKA AREÁLOVÉHO POŽIARNEHO VODOVODU
SO 05 – PRÍPOJKA AREÁLOVEJ SPLAŠKOVEJ KANALIZÁCIE
SO 06 – AREÁLOVÁ DAŽĎOVÁ KANALIZÁCIA, VSAKY
SO 07 – PRÍPOJKA AREÁLOVÉHO PLYNOVODU
SO 08 – AREÁLOVÁ NN PRÍPOJKA
SO 09 – AREÁLOVÁ PRÍPOJKA SLABOPRÚDU
SO 10 – CHODNÍKY A SPEVNENÉ PLOCHY
SO 11 – KRAJINNÁ ARCHITEKTÚRA
SO 12 – OCHRANA INŽINIERSKÝCH SIETÍ PRI VÝSTAVBE, NAPR. VZDUŠNÝ ROZHLAS

LEGENDA EXISTUJÚCICH INŽ.SIETÍ:

- EXISTUJÚCI ROZVOD STL1 PLYNU
- EXISTUJÚCI ROZVOD NTL PLYNU
- EXISTUJÚCI VODOVOD
- EXISTUJÚCA KANALIZÁCIA
- EXISTUJÚCE VN ROZVODY
- EXISTUJÚCE NN ROZVODY, VEREJNÉ OSVETLENIE
- EXISTUJÚCI ROZVOD SLABOPRÚDU
- OCHRANNÉ PÁSMO STL, NTL PLYN, VN

LEGENDA AREÁLOVÝCH INŽ.SIETÍ A STAVEBNÝCH OBJEKTOV

- EXISTUJÚCI VODOVOD – AREÁL HUBERT
- JEDNOTNÁ KANALIZÁCIA – AREÁL HUBERT
- DAŽĎOVÁ KANALIZÁCIA – AREÁL HUBERT
- PRÍPOJKA SLABOPRÚDU – AREÁL HUBERT
- VN PRÍPOJKA PREKLÁDKA – AREÁL HUBERT – SÚVISIACA INVESTÍCIA HUBERT VN SPÍNACEJ STANICE
- PREKLÁDKA PLYNU – AREÁL HUBERT – SÚVISIACA INVESTÍCIA HUBERT VN SPÍNACEJ STANICE
- EXISTUJÚCI ZAMERANÝ OBJEKT HALY HUBERT

LEGENDA NAVRHOVANÝCH INŽ.SIETÍ A STAVEBNÝCH OBJEKTOV HUBERT Pavilón sektov:

- HLAVNÝ STAVEBNÝ OBJEKT – HUBERT Pavilón sektov
- HRANICA EXIST.POZEMKU AREÁLU HUBERT
- SO 03 – PRÍPOJKA AREÁLOVÉHO VODOVODU PITNEJ VODY
- SO 04 – PRÍPOJKA AREÁLOVÉHO POŽIARNEHO VODOVODU
- SO 05 – PRÍPOJKA AREÁLOVEJ SPLAŠKOVEJ KANALIZÁCIE
- SO 06 – AREÁLOVÁ DAŽĎOVÁ KANALIZÁCIA, VSAK
- SO 07 – AREÁLOVÁ PRÍPOJKA PLYNU
- SO 08 – AREÁLOVÁ PRÍPOJKA NN + VO
- SO 09 – AREÁLOVÁ PRÍPOJKA SLABOPRÚDU
- BOD NAPOJENIA
- SÚVISIACA INVESTÍCIA STAVBY VN KIOSKOVÁ SPÍNACIA STANICA
- SÚVISIACA INVESTÍCIA – OCHRANNÉ PÁSMO VN KIOSK. SPÍNACEJ STANICE
- SÚVISIACA INVESTÍCIA – HRANICA POZEMKU POD VN KIOSK.SPÍN.STANICOU
- SÚVISIACA INVESTÍCIA STAVBY CHARMAT SKLADOVÁ HALA

LEGENDA GEODETICKÉHO ZAMERANIA

- LAMPA, DOPRAVNÁ ZNAČKA
- ŠACHTA VODA
- ŠUPÁTKO VODA
- HYDRANT PODZEMNÝ
- HYDRANT NADZEMNÝ
- BET.ELEKTR.STĺP
- HLAVNÝ UZÁVER PLYNU
- STROM
- OKRASNÁ ZELEŇ
- BET., KOV. OPLOTENIE
- STAV.PODĽA KN
- ŠACHTA BEZ ROZLÍŠENIA
- KANALIZAČNÁ ŠACHTA
- KANALIZAČNÁ VPUSŤ

LEGENDA SPEVNENÝCH PLÔCH A NAVRHOVANEJ KRAJINNEJ ARCHITEKTÚRY:

- EXISTUJÚCE SPEVNENÉ PLOCHY
- SO 10 – NAVRHOVANÉ PARKOVISKO 405,60m2
- SO 10 – NAVRHOVANÉ CHODNÍKY/ SPEVNENÉ PLOCHY 142,39m2 (SPOLU s parkoviskom = 547,99m2)
- OBNOVENÉ SPEVNENÉ PLOCHY MIMO AEÁL HUBERT 55,44m2
- SO 11 – NAVRHOVANÁ ZELEŇ – SPOLU 70,73m2 (aj s intenzívnou zeleňou nad 1.pp = 25,87m2)
- SO 11 – NAVRHOVANÝ SOLITÉRNY STROM LISTNATÝ
- EXISTUJÚCE ZATRÁVNENÉ PLOCHY NA POZEMKU INVESTORA
- NAVRHOVANÝ CYKLOCHODNÍK – nie je súčastou projektu

±0,000=127,40m n.m.

ING.ARCH ĽUBOMÍR MURÍN autorizovaný architekt SKA	PROJEKT PRE ÚZEMNÉ ROZHODNUTIE	A K L M Architektonická kancelária Ľubomír Murín, s.r.o. Mraziarenská 6, 82108 Bratislava
	NÁZOV A MIESTO STAVBY: HUBERT PAVILÓN SEKTOV HUBERT J.E., s.r.o., Vinárska 137, SK-926 01 Sereď - k.ú. Sereď parc.č. 3042/1, 3042/2 3042/5	Situácie
	STAVEBNÝ OBJEKT: SO 01 – SO 12	
	INVESTOR: HUBERT J.E., s.r.o., Vinárska 137, SK-926 01 Sereď	ARCHÍV. ČÍSLO: 11
	ARCHITEKTONICKÝ NÁVRH, ZODPOVEDNÝ PROJEKTANT: Ing.Ing.arch. Ľubomír Murín, Ing.arch. Lukáš Šíp	FORMÁT: 8xA4
		DÁTUM: 12/2022
	NÁZOV VÝKRESU: Situácia koordinačná	MIERKA: M1:500 / ČÍSLO VÝKRESU: C 03