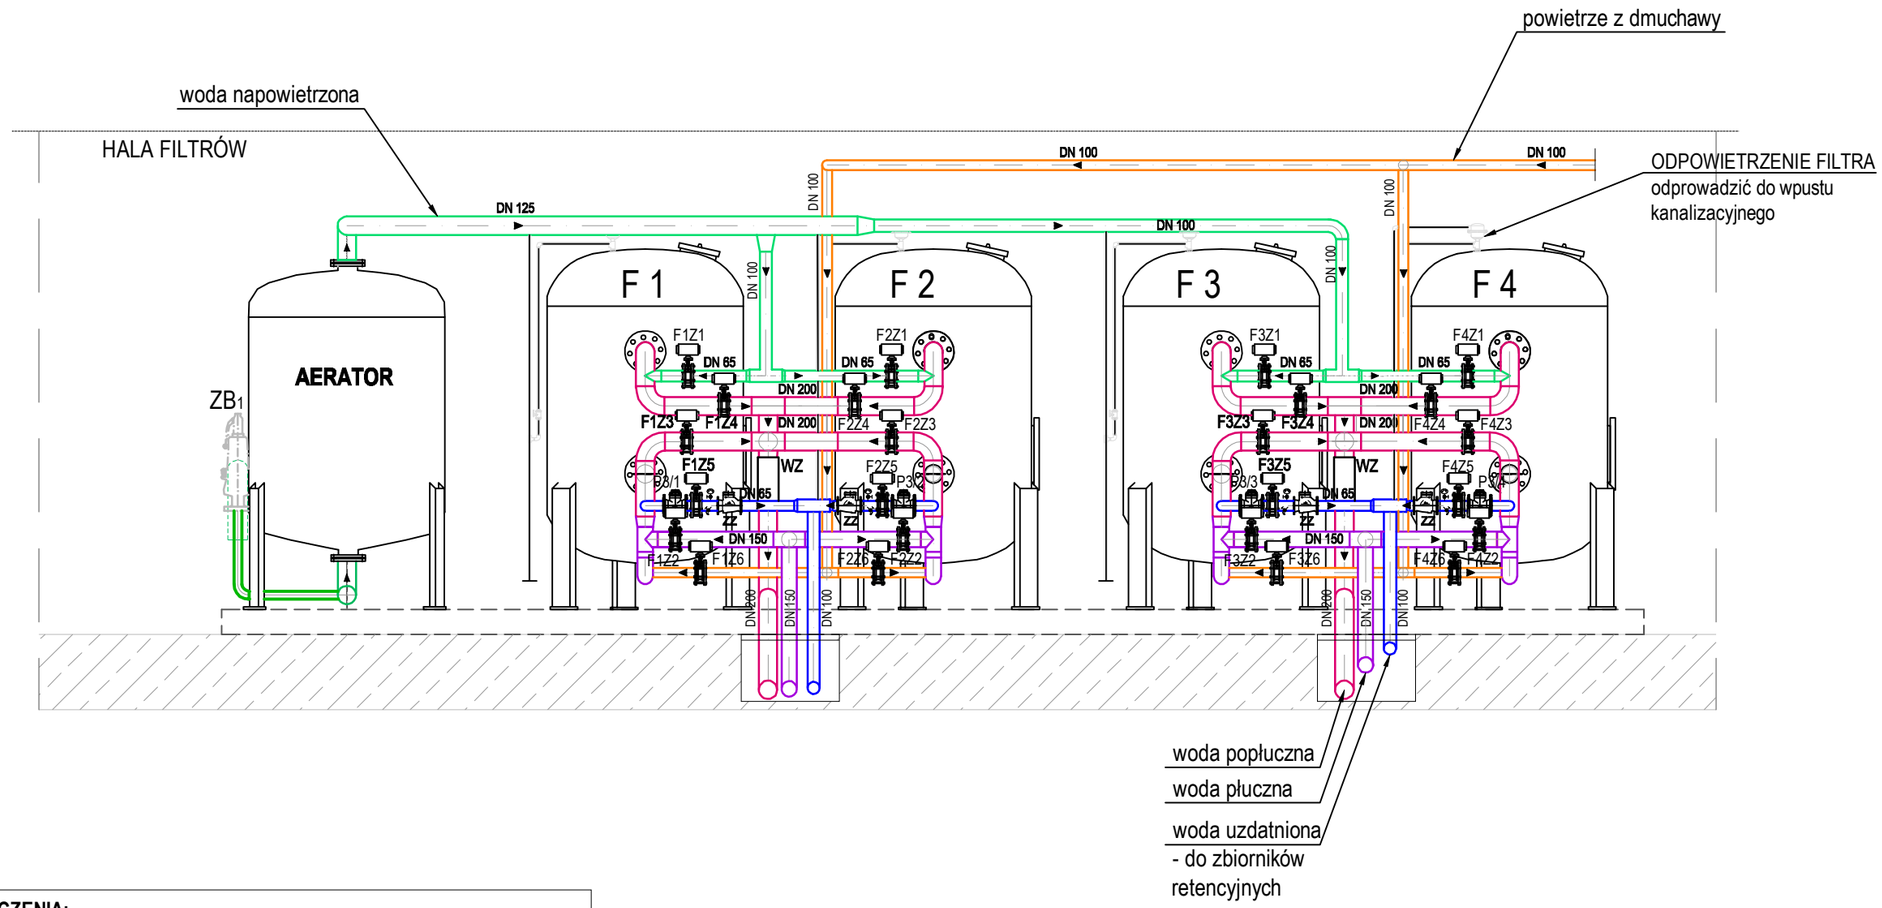

OZNACZENIA:

F1...F4	- filtr ciśnieniowy (odżelaziacz i odmanganiacz) Ø2000
WZ	- wskaźnik zamulenia
P3/1...P3/4	- przepływomierz elektromagnetyczny DN65
F1Z1...F4Z6	- przepustnica z napędem elektrycznym
zz	- zawór zwrotny DN65
ZB_1	- zawór bezpieczeństwa na rur. wody surowej

Uwaga:

1. Rurociągi należy mocować do elementów konstrukcyjnych oraz na podporach.
2. Miejsce montażu podpór należy przyjąć:
   - w miejscu montażu armatury (przepustnic, zasuw, itp.),
   - w miejscach zmiany kierunków trasy, w miejscach montażu trójników,
   - na długich odcinkach prostych.
3. Odwodnienie/odpowietrzenie filtra PVC 40 odprowadzić do kanału technologicznego .
4. Zagłębienie rurociągu wody popłucznej w miejscu przejścia przez ścianę budynku dostosować do istniejącego posadowienia zewnętrznej instalacji.
4. Należy zastosować rurociągi stalowe kwasoodporne kat. min. 304.
5. Wszystkie filtry wykonać na zamówienie o takich samych wymiarach, z zachowaniem odpowiedniego kąta usytuowania wlotu wdy surowej i wylotu wody popłucznej.

LEGENDA:

- woda napowietrzona DN125/DN100/DN65
- woda uzdatniona DN65/DN100
- woda do płukania DN150
- woda popłuczna DN200
- powietrze z dmuchawy DN100
- wskaźnik zamulenia

WYKONAWCA: BIŚ Biuro Inżynierii Środowiska
ul. Staroszkolna 16/28 tel. 052 327 65 65
85 - 209 BYDGOSZCZ

INWESTOR: **GMINA ŁABISZYN**
ul. Plac 1000-lecia 1
89-210 Łabiszyn

OBIEKT:
Modernizacja Stacji Ujęcia i Uzdatniania Wody w Jabłówku, gmina Łabiszyn

TREŚĆ RYSUNKU:
Schemat uzbrojenia filtrów F1, F2, F3, F4

Funkcja	Imię i Nazwisko	Specjalność	Nr Uprawnień	Podpisy
Projektant	mgr inż. Marek Pianowski	Ochr. środ. Inst. sanit	GP-KZ-7342/35/94 GP-KZ-7342/213/92	
Sprawdzająca	mgr inż. Aleksandra Zalewska	Inst. sanit	KUP/0245/PBS/19	

Faza:	Skala:	Data:	Branża:	Nr kontraktu:	Nr rysunku:
PT	-	26.07.2022 r.	Instalacyjna		S/5